


PC 5.1
DOCUMENT GRAPHIQUE
BATIMENTS ANNEXES

SEBAIL 78
33, avenue du Maine - BP 27
75755 PARIS CEDEX 15



Architecte Baudoin sas
40, place Augereau
77610 la Houssaye en Brie
N° ordre des architectes
idf S01938 et S10999

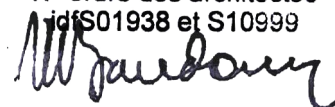

DEMANDE DE PERMIS DE CONSTRUIRE

Zone d'activités ABLIS Nord II

Lieu dit "Les Faures"

ABLIS (78 660)

Département des YVELINES - Région Ile de France

CONSTRUCTION D'UN ENTREPOT LOGISTIQUE ET DE SES BUREAUX

PC 5.1


AOUT - 2020

ARCHITECTE :


BAUDOIN SAS
40 place du Maréchal Augereau
77 610 LA HOUSSAYE EN BRIE
TEL: 06.16.90.50.29

PROMOTEUR :

SEBAIL 78
33 avenue du Maine - BP 27
75 755 PARIS CEDEX 15
TEL: 01.45.38.31.01 - E MAIL: contact@codicil.fr

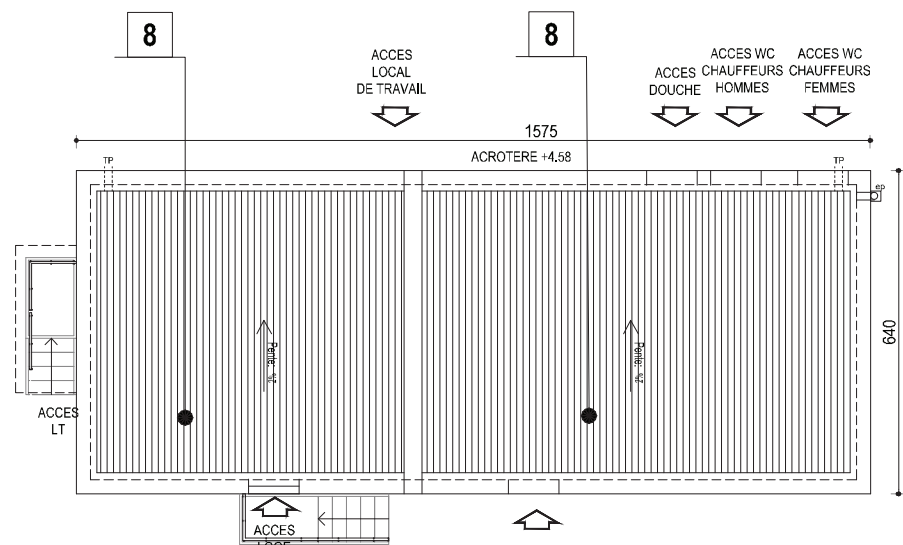


Plan de Toiture

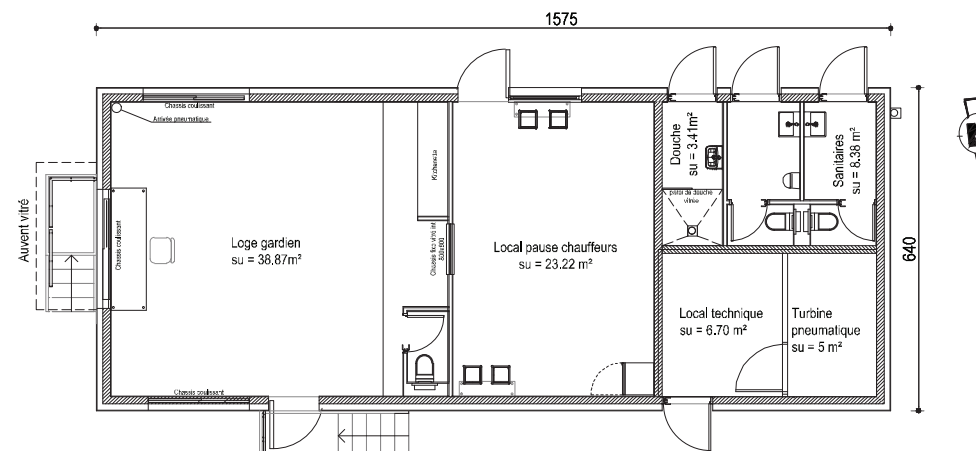


Plan de Rez-de-Chaussée

SEBAIL 78
33, avenue du Maine - BP 27
75755 PARIS CEDEX 15


Architecte Baudoin sas
40, place Augereau
77610 la Houssaye en Brie
N° ordre des architectes
idf S01938 et S10999

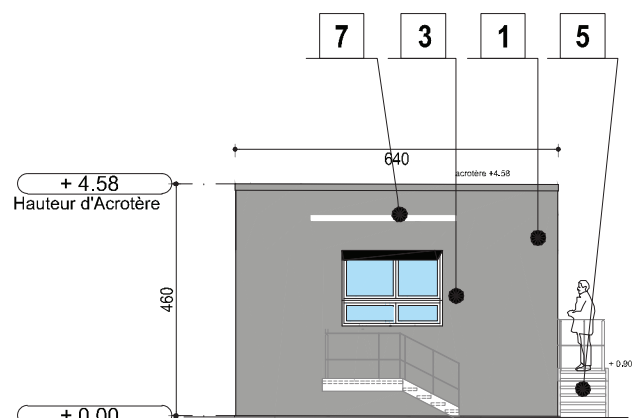


Façade Est

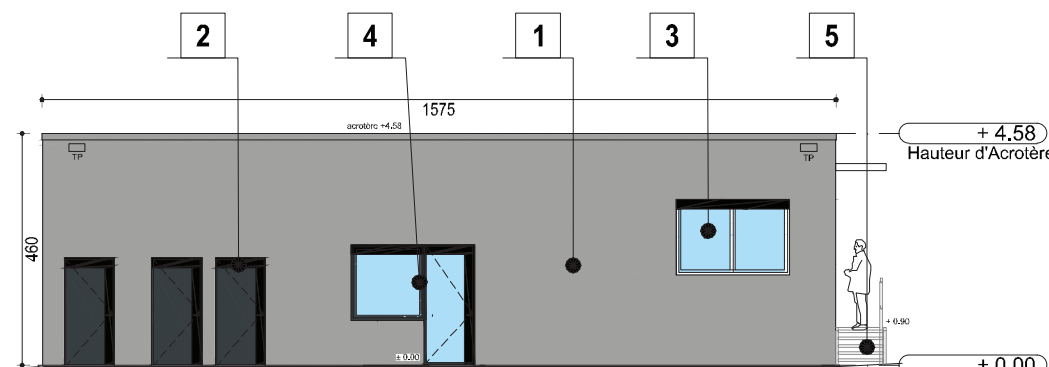


Façade Sud

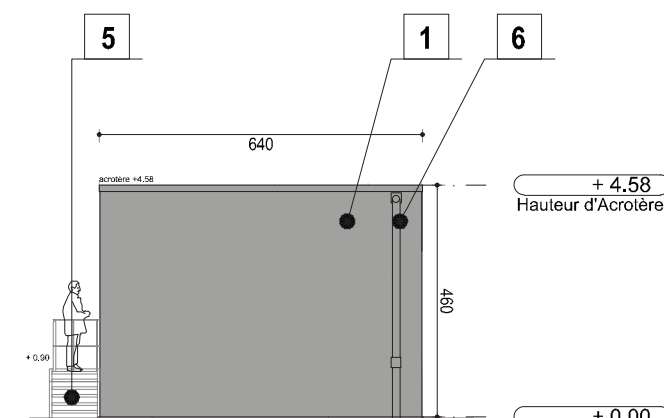


Façade Ouest

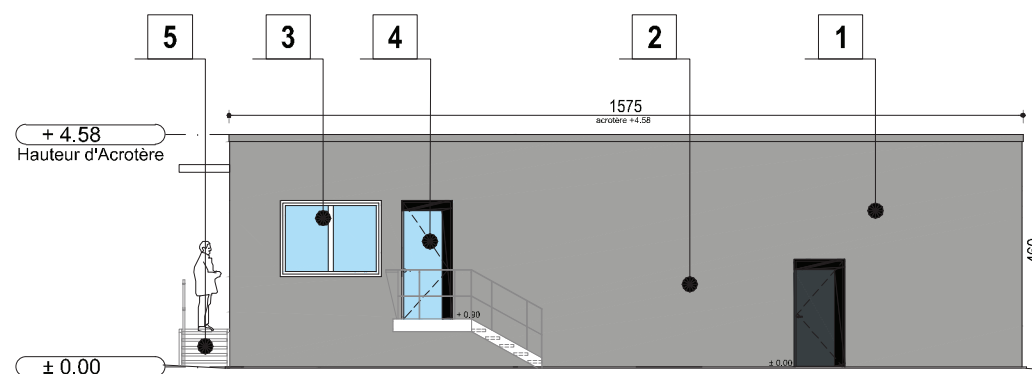

Façade Nord

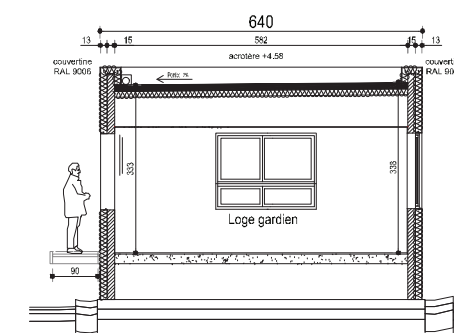

Coupe transversale

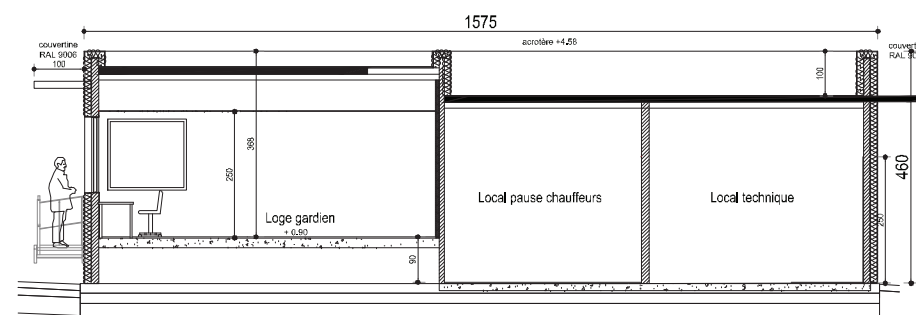

Coupe longitudinale

- LEGENDE DES FACADES:**
- 1 : ITE - Enduit finition taloché (RAL 9006)
 - 2 : Porte métallique (RAL 7016)
 - 3 : Châssis coulissant avec vitrage clair
 - 4 : Menuiserie aluminium (RAL 7016)
 - 5 : Escalier métallique galvanisé
 - 6 : DEP Zinc + Dauphin fonte
 - 7 : Auvent couverture polycarbonate
 - 8 : Anneau d'accroche pour entretien

ARCHITECTE :

BAUDOIN SAS
40 Place du Maréchal Augereau
77610 LA HOUSSAYE EN BRIE
TEL: 06.16.90.50.29

PROMOTEUR :

SEBAIL 78
33 avenue du Maine - BP 27
75 755 PARIS CEDEX 15
TEL: 01.45.38.31.01 - E MAIL: contact@codicil.fr

DEMANDE DE PERMIS DE CONSTRUIRE

Lieu dit "Les Faures"
ABLIS (78 660)

Département des YVELINES - Région Ile de France

CONSTRUCTION D'UN ENTREPOT LOGISTIQUE ET SES BUREAUX

BATIMENTS ANNEXES : POSTE DE GARDE - PLAN FACADES COUPE TOITURE

PC 5-1.1







Aout - 2020

Indice
échelle: 1/150

Plan de toiture



Plan du Rez-de-Chaussée

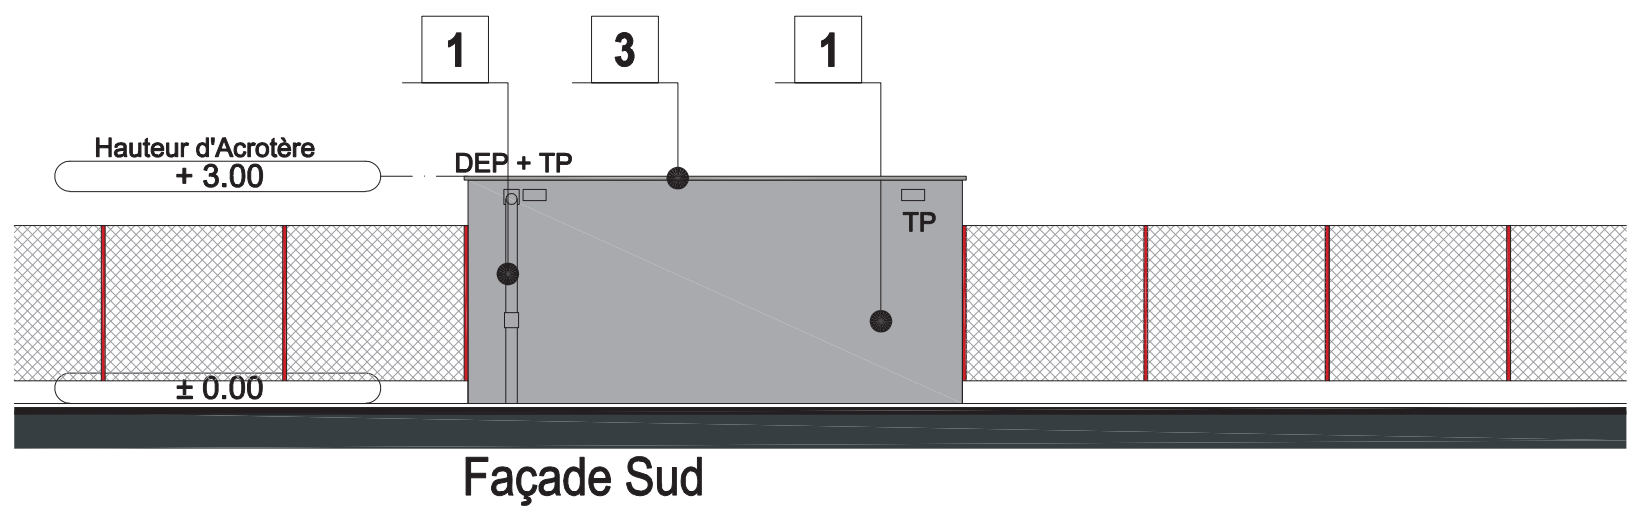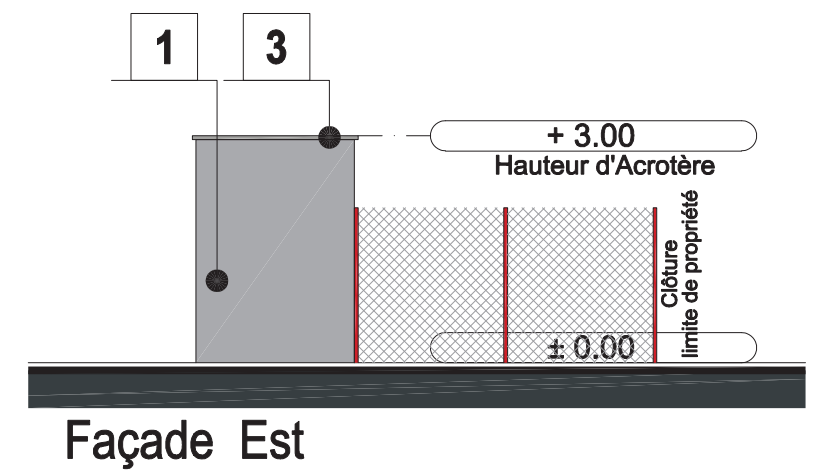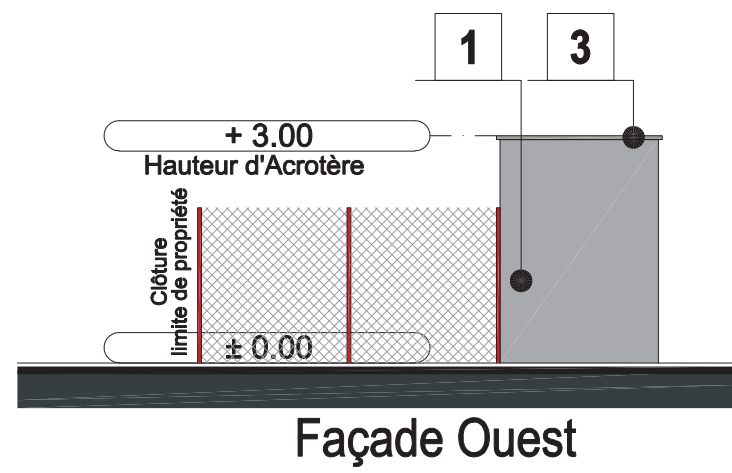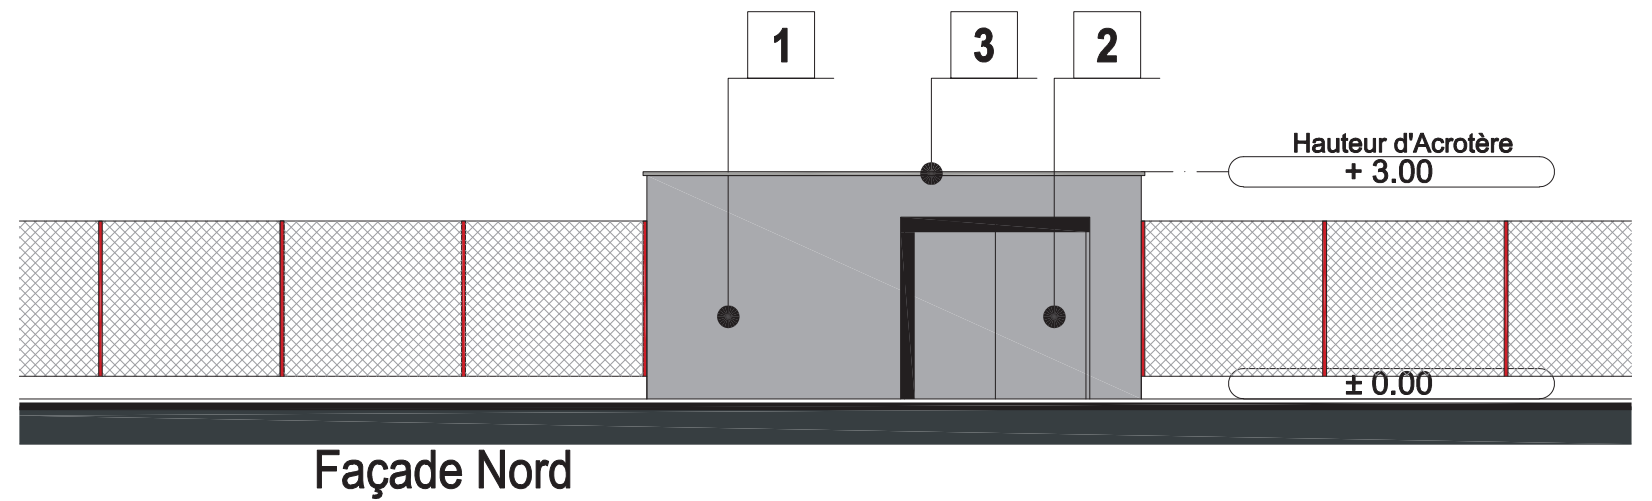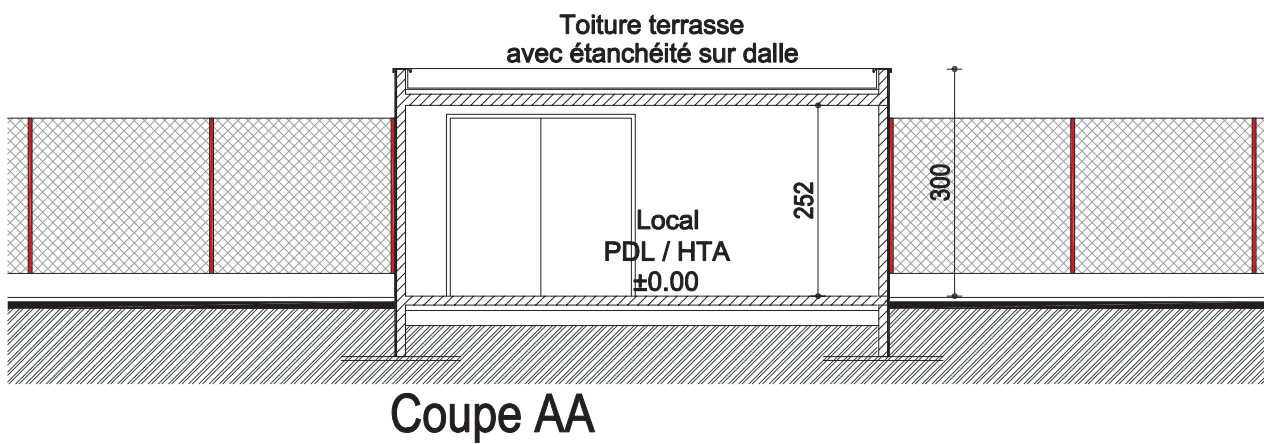
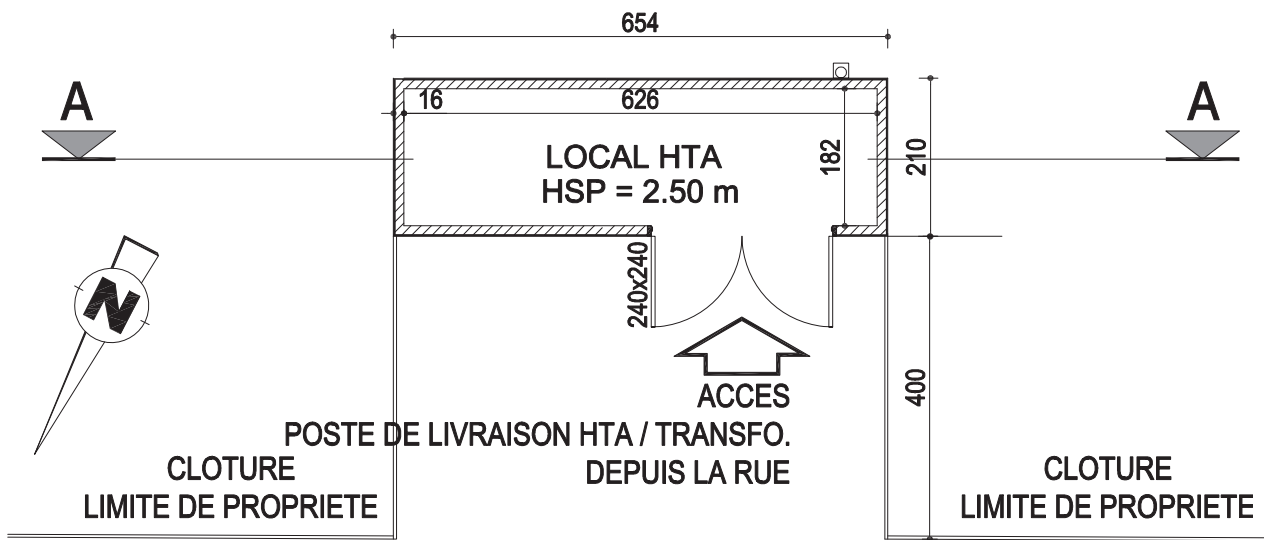


SEBAIL 78
33, avenue du Maine - BP 27
75755 PARIS CEDEX 15

Architecte Baudoin sas
40, place Augereau
77610 la Houssaye en Brie
N° ordre des architectes
idf S01938 et S10999



- LEGENDE DES COULEURS :
- 1 : Enduit finition taloché (RAL 9006)
 - 2 : Porte métallique (RAL 9006)
 - 3 : Couvertine (RAL 9006)
 - 4 : DEP Zinc + Dauphin fonte

<p>ARCHITECTE : BAUDOIN SAS 40 Place du Maréchal Augereau 77610 LA HOUSSAYE EN BRIE TEL: 06.16.90.50.29</p>	<p>PROMOTEUR : SEBAIL 78 33 avenue du Maine - BP 27 75 755 PARIS CEDEX 15 TEL: 01.45.38.31.01 - E MAIL: contact@codicil.fr</p>	<p>DEMANDE DE PERMIS DE CONSTRUIRE Lieu dit "Les Faures" ABLIS (78 660) Département des YVELINES - Région Ile de France</p>	<p>CONSTRUCTION D'UN ENTREPOT LOGISTIQUE ET SES BUREAUX BATIMENTS ANNEXES : POSTE DE LIVRAISON-TRANSFORMATEUR PLAN FACADES COUPE TOITURE</p>	<p>PC 5-1.3 Aout - 2020 Indice échelle: 1/100</p>
--	---	--	---	--


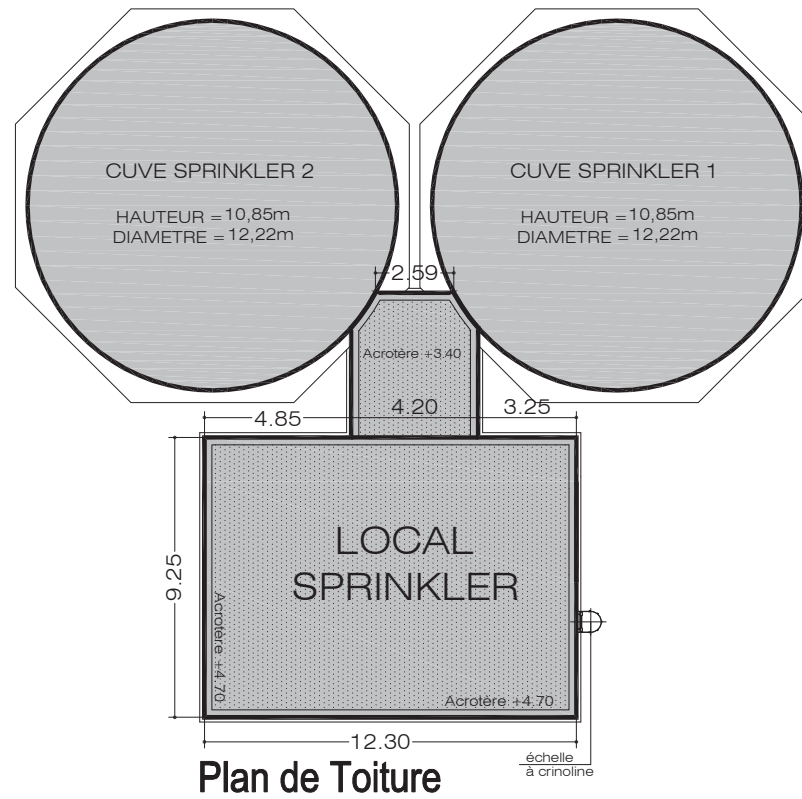
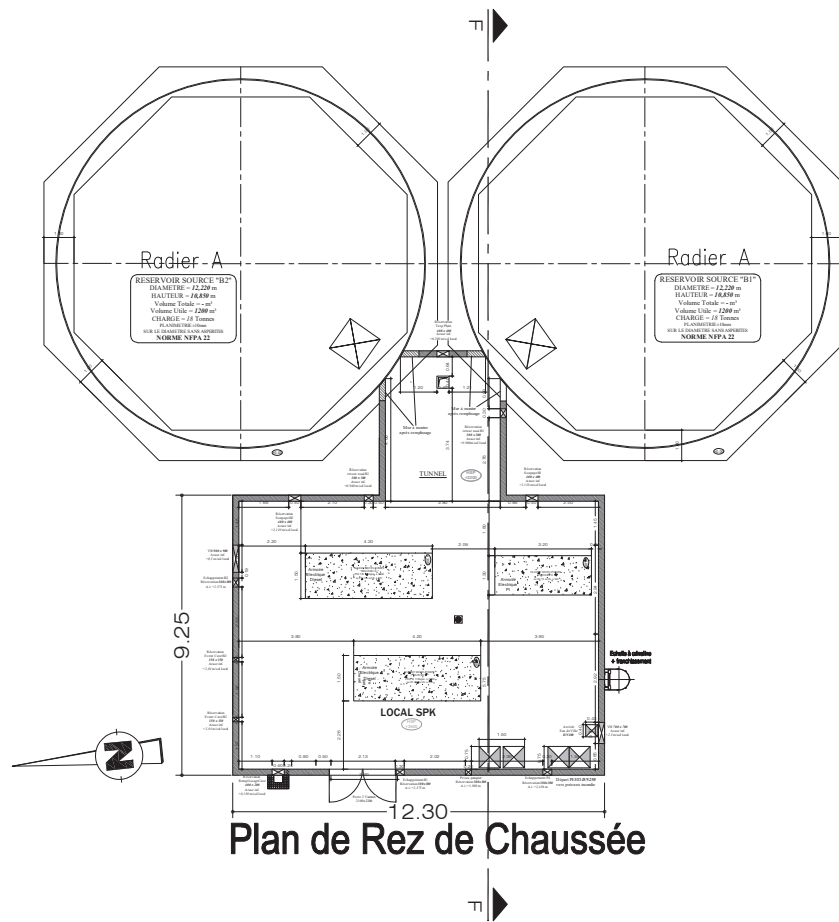


SEBAIL 78
33, avenue du Maine - BP 27
75755 PARIS CEDEX 15

Architecte Baudoin sas
40, place Augereau
77610 la Houssaye en Brie
N° ordre des architectes
id S01938 et S10999

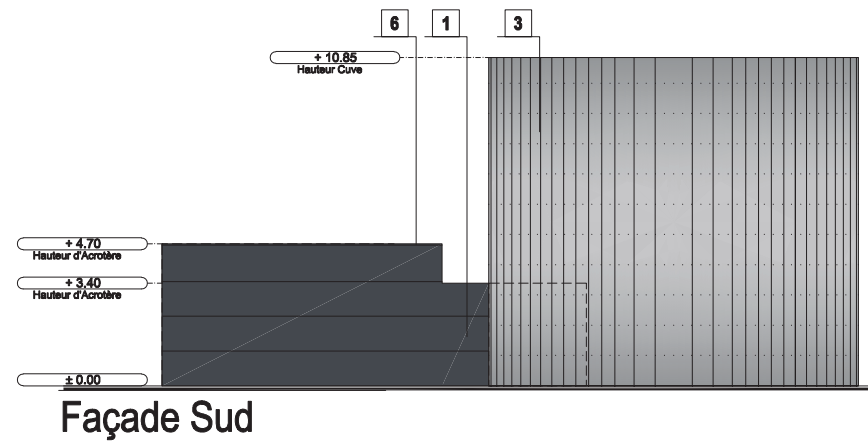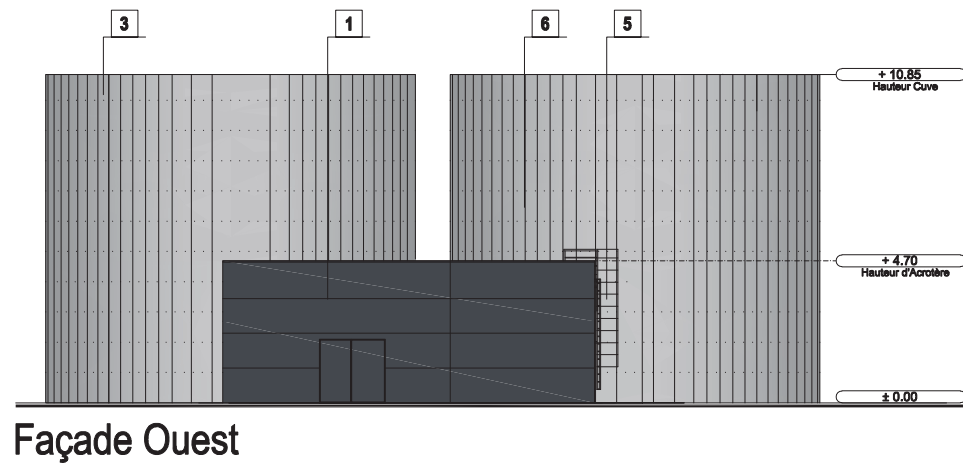

- LEGENDE DES FACADES:**
- 1 : Panneau sandwich métallique plan micro nervuré, pose horizontale (RAL 7024)
 - 2 : Porte métallique (RAL 7024)
 - 3 : Cuve sprinkler galvanisée
 - 4 : Grilles d'amené d'air frais (RAL 7024)
 - 5 : Echelle à crinoline
 - 6 : Couvertine (RAL 7024)

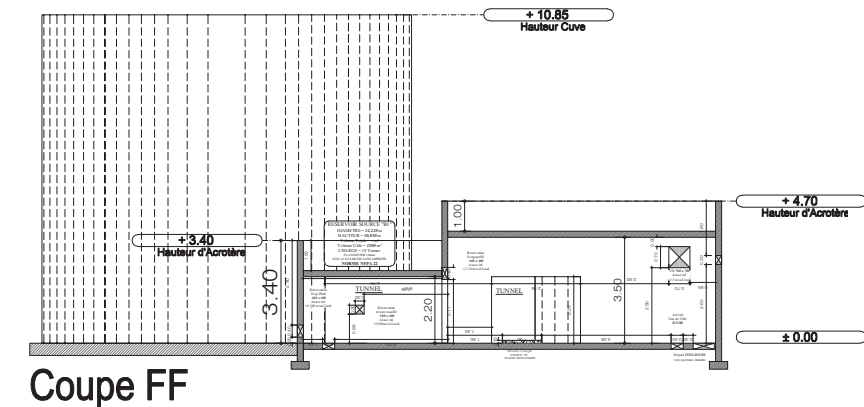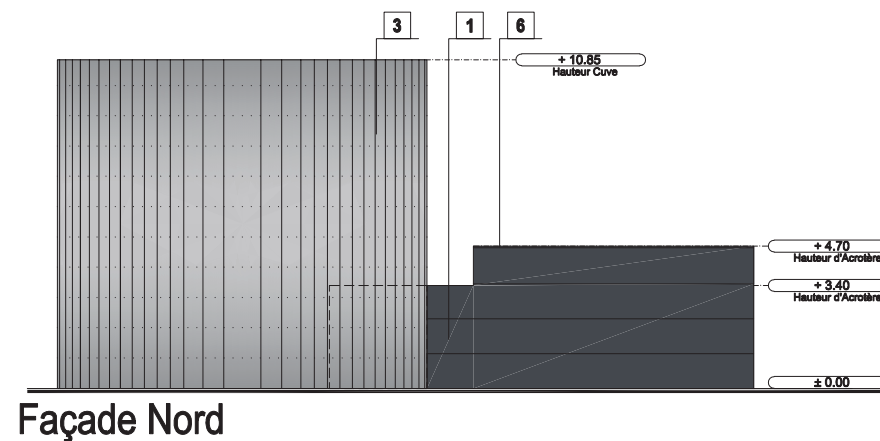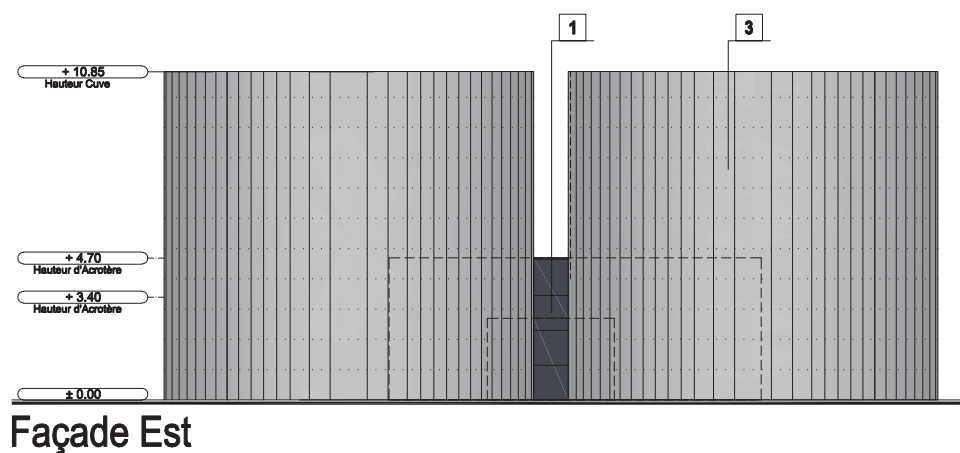

ARCHITECTE :
BAUDOIN SAS
40 Place du Maréchal Augereau
77610 LA HOUSSAYE EN BRIE
TEL: 06.16.90.50.29

PROMOTEUR :
SEBAIL 78
33 avenue du Maine - BP 27
75 755 PARIS CEDEX 15
TEL: 01.45.38.31.01 - E MAIL: contact@codicil.fr


DEMANDE DE PERMIS DE CONSTRUIRE
Lieu dit "Les Faures"
ABLIS (78 660)
Département des YVELINES - Région Ile de France

CONSTRUCTION D'UN ENTREPOT LOGISTIQUE ET SES BUREAUX
BATIMENTS ANNEXES : LOCAL SPRINKLER - PLAN FACADES COUPE TOITURE

PC 5-1.4
Aout - 2020
Indice
échelle: 1/250



Couverture en polycarbonate

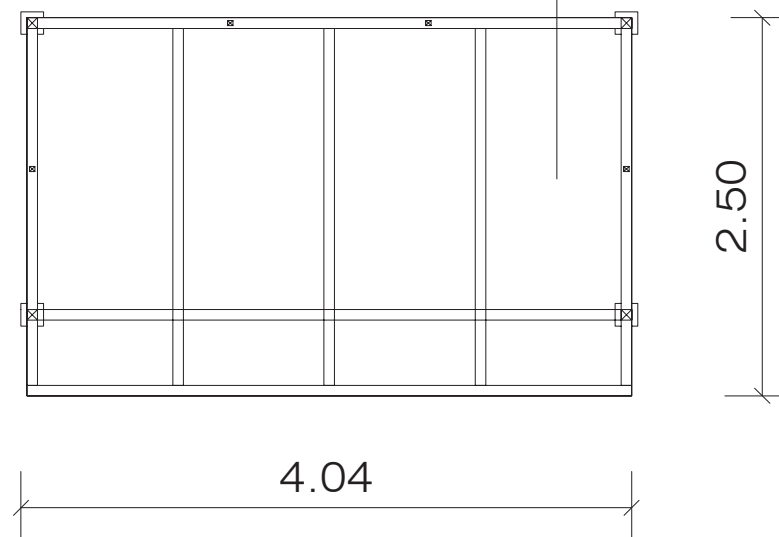


Plan de toiture

SEBAIL 78
33, avenue du Maine - BP 27
75755 PARIS CEDEX 15

Architecte Baudoin sas
40, place Augereau
77610 la Houssaye en Brie
N° ordre des architectes
idf S01938 et S10999

Ossature en tube acier galvanisé RAL 7022

Couverture en polycarbonate

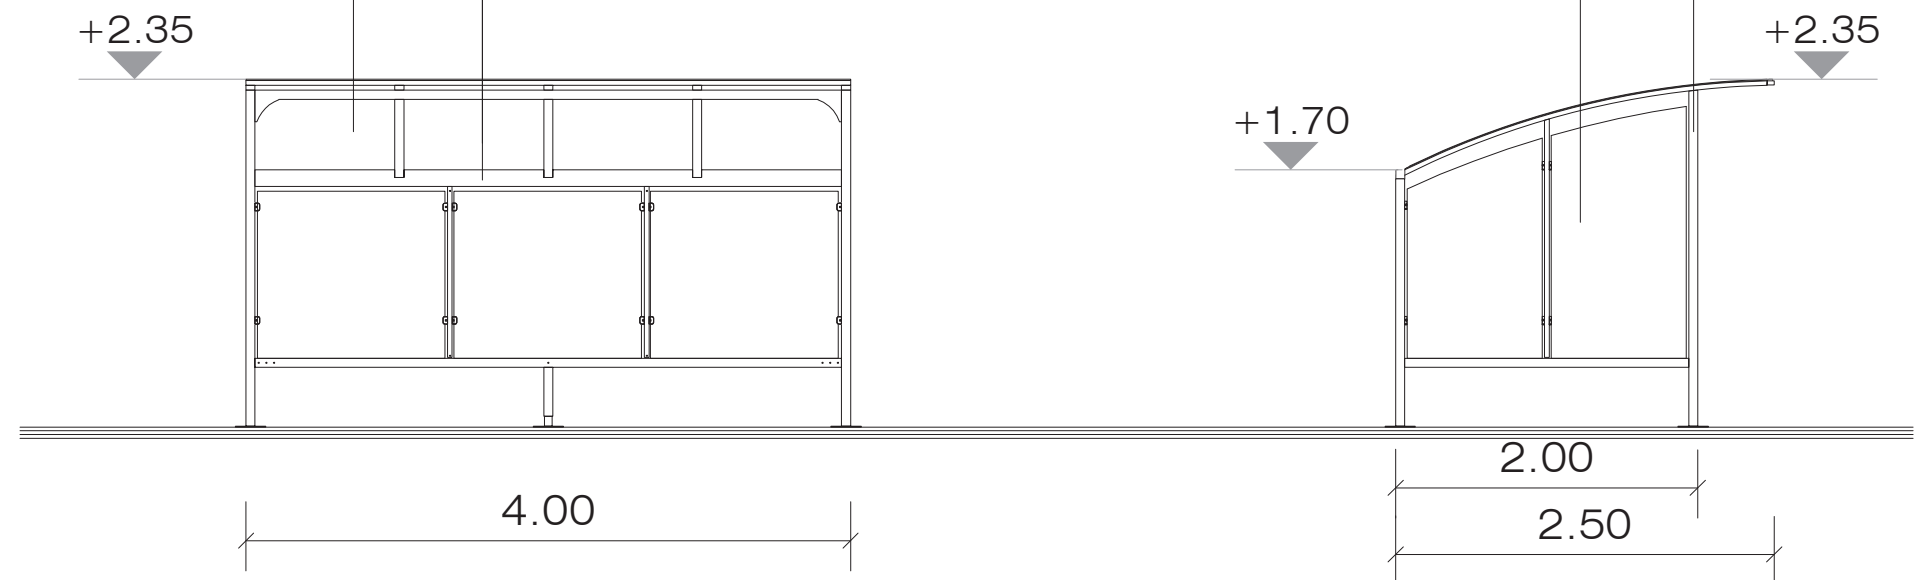

Façades

ARCHITECTE :

BAUDOIN SAS
40 Place du Maréchal Augereau
77610 LA HOUSSAYE EN BRIE
TEL: 06.16.90.50.29

PROMOTEUR :

SEBAIL 78
33 avenue du Maine - BP 27
75 755 PARIS CEDEX 15
TEL: 01.45.38.31.01 - E MAIL: contact@codicil.fr

DEMANDE DE PERMIS DE CONSTRUIRE

Lieu dit "Les Faures"
ABLIS (78 660)

Département des YVELINES - Région Ile de France

**CONSTRUCTION D'UN ENTREPOT
LOGISTIQUE ET SES BUREAUX**

BATIMENTS ANNEXES : ABRI DEUX ROUES

PC 5-1.5

Aout - 2020

Indice

échelle: 1/50




FACADES - échelle 1/200

LEGENDE DES FACADES:


- 1 : Armoire métallique (RAL 7024)
- 2 : Porte métallique (RAL 7024)
- 3 : Grilles d'amené d'air frais (RAL 7024)

SEBAIL 78
33, avenue du Maine - BP 27
75755 PARIS CEDEX 15

Architecte Baudoin sas
40, place Augereau
77610 la Houssaye en Brie
N° ordre des architectes
S01938 et S10999

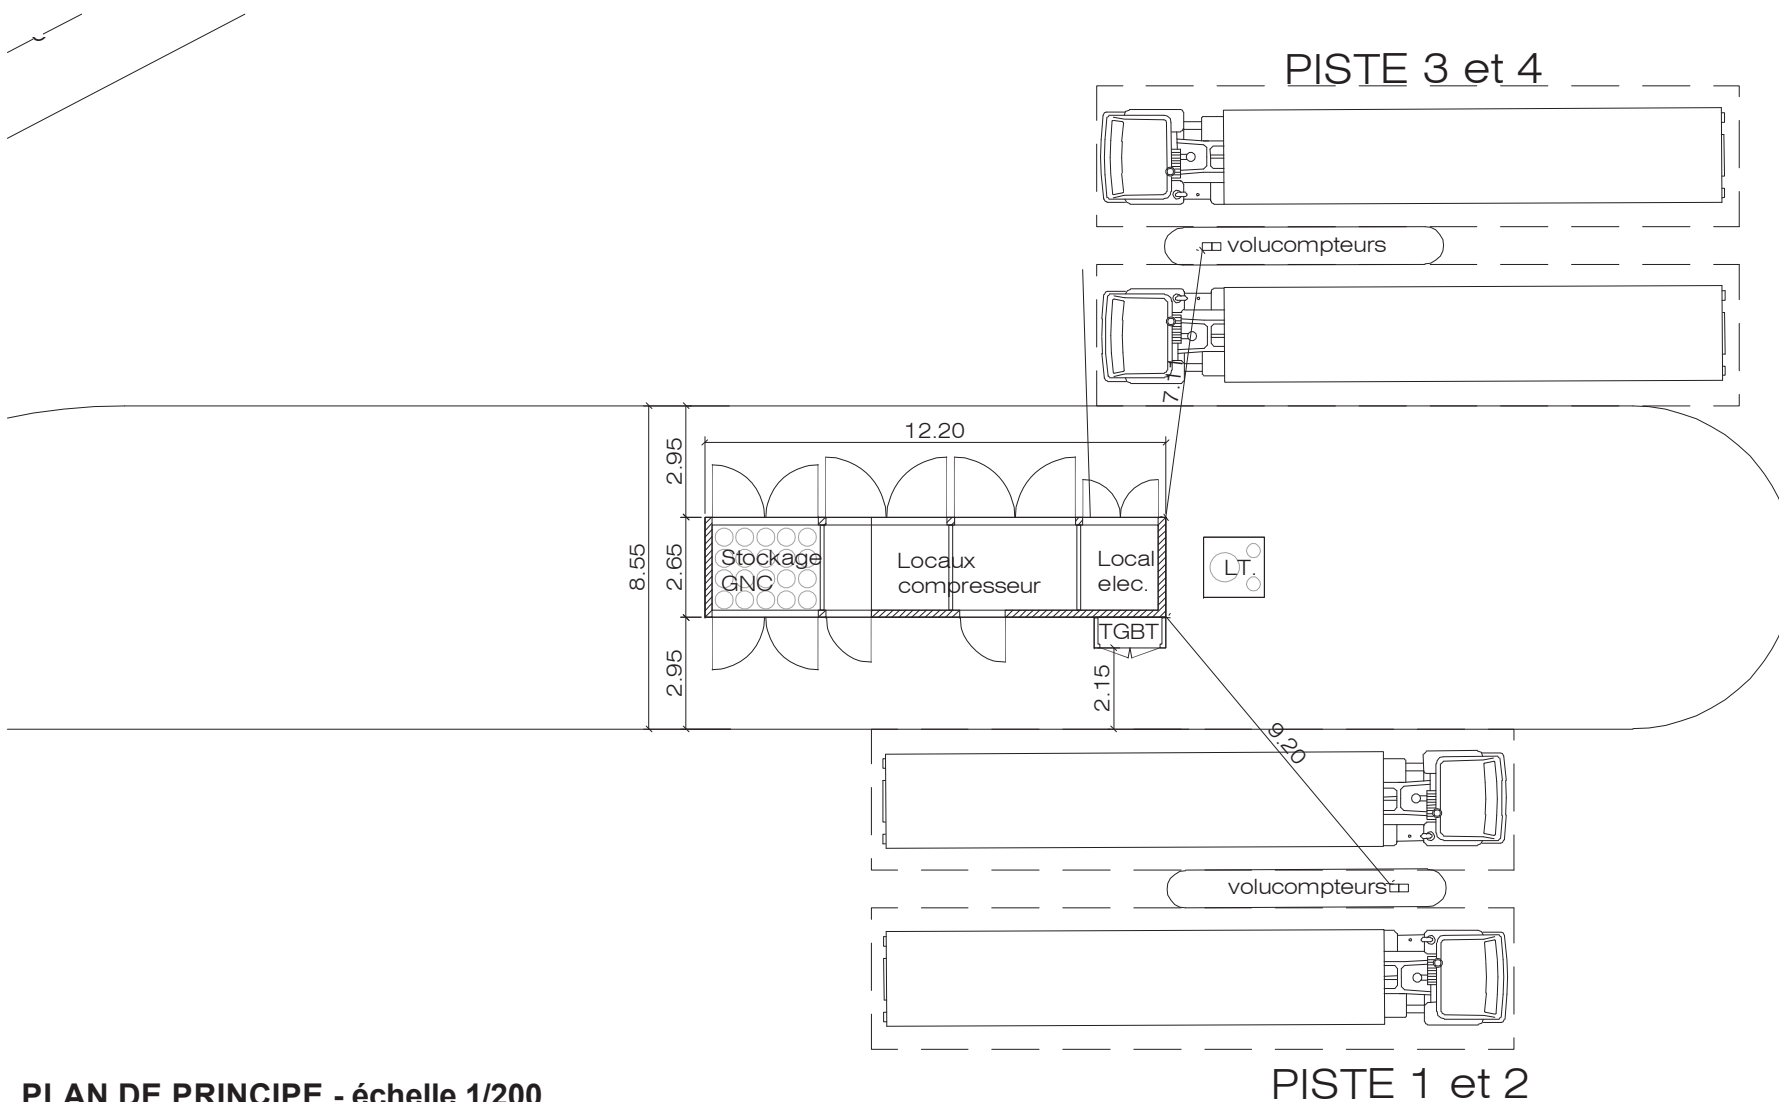

PLAN DE PRINCIPE - échelle 1/200

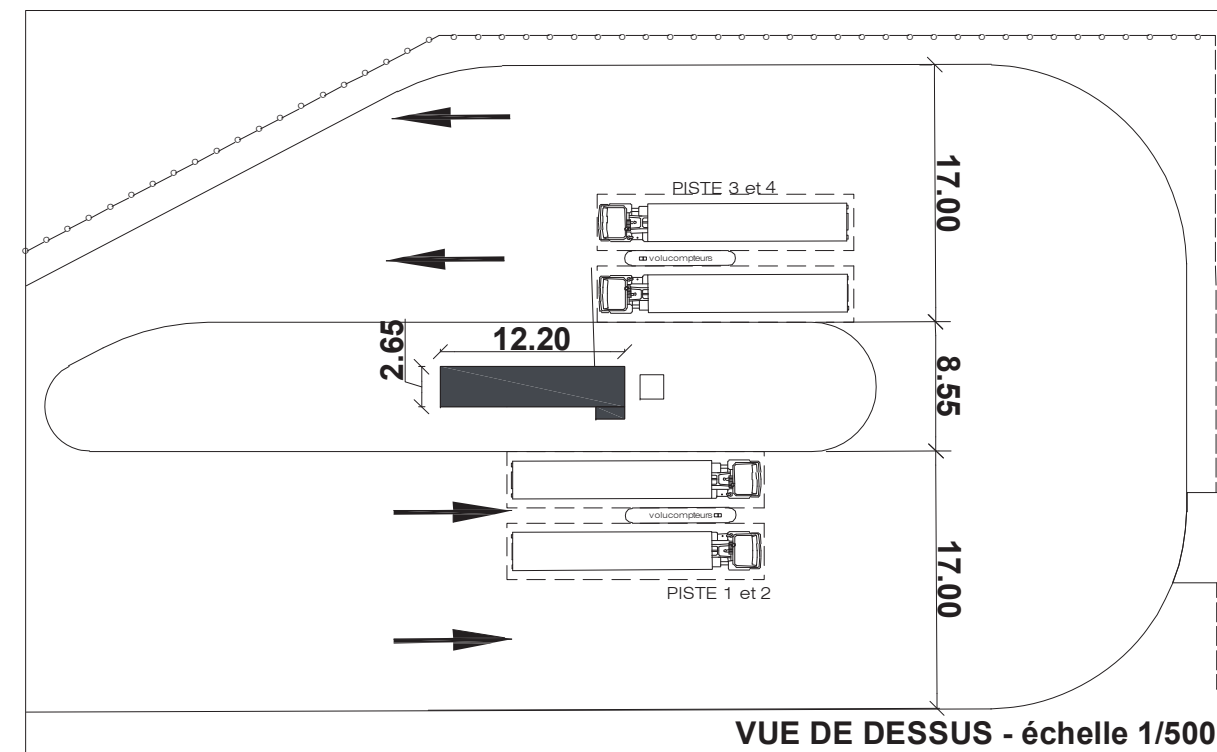

VUE DE DESSUS - échelle 1/500

<p>ARCHITECTE : BAUDOIN SAS 40 Place du Maréchal Augereau 77610 LA HOUSSAYE EN BRIE TEL: 06.16.90.50.29</p>	<p>PROMOTEUR : SEBAIL 78 33 avenue du Maine - BP 27 75 755 PARIS CEDEX 15 TEL: 01.45.38.31.01 - E MAIL: contact@codicil.fr</p>	<p>DEMANDE DE PERMIS DE CONSTRUIRE Lieu dit "Les Faures" ABLIS (78 660) Département des YVELINES - Région Ile de France</p>	<p>CONSTRUCTION D'UN ENTREPOT LOGISTIQUE ET SES BUREAUX BATIMENTS ANNEXES : STATION GNC - PLAN DE PRINCIPE ET FACADES</p>	<p>PC 5-1.6 Aout - 2020 Indice échelle: 1/500-1/200</p>
--	---	---	---	--