# PLAN GENERAL D'IMPLANTATION

Route d'Orgerus
78790 SEPTEUIL

**Rez-de-chaussée.**

**Point de rassemblement :**

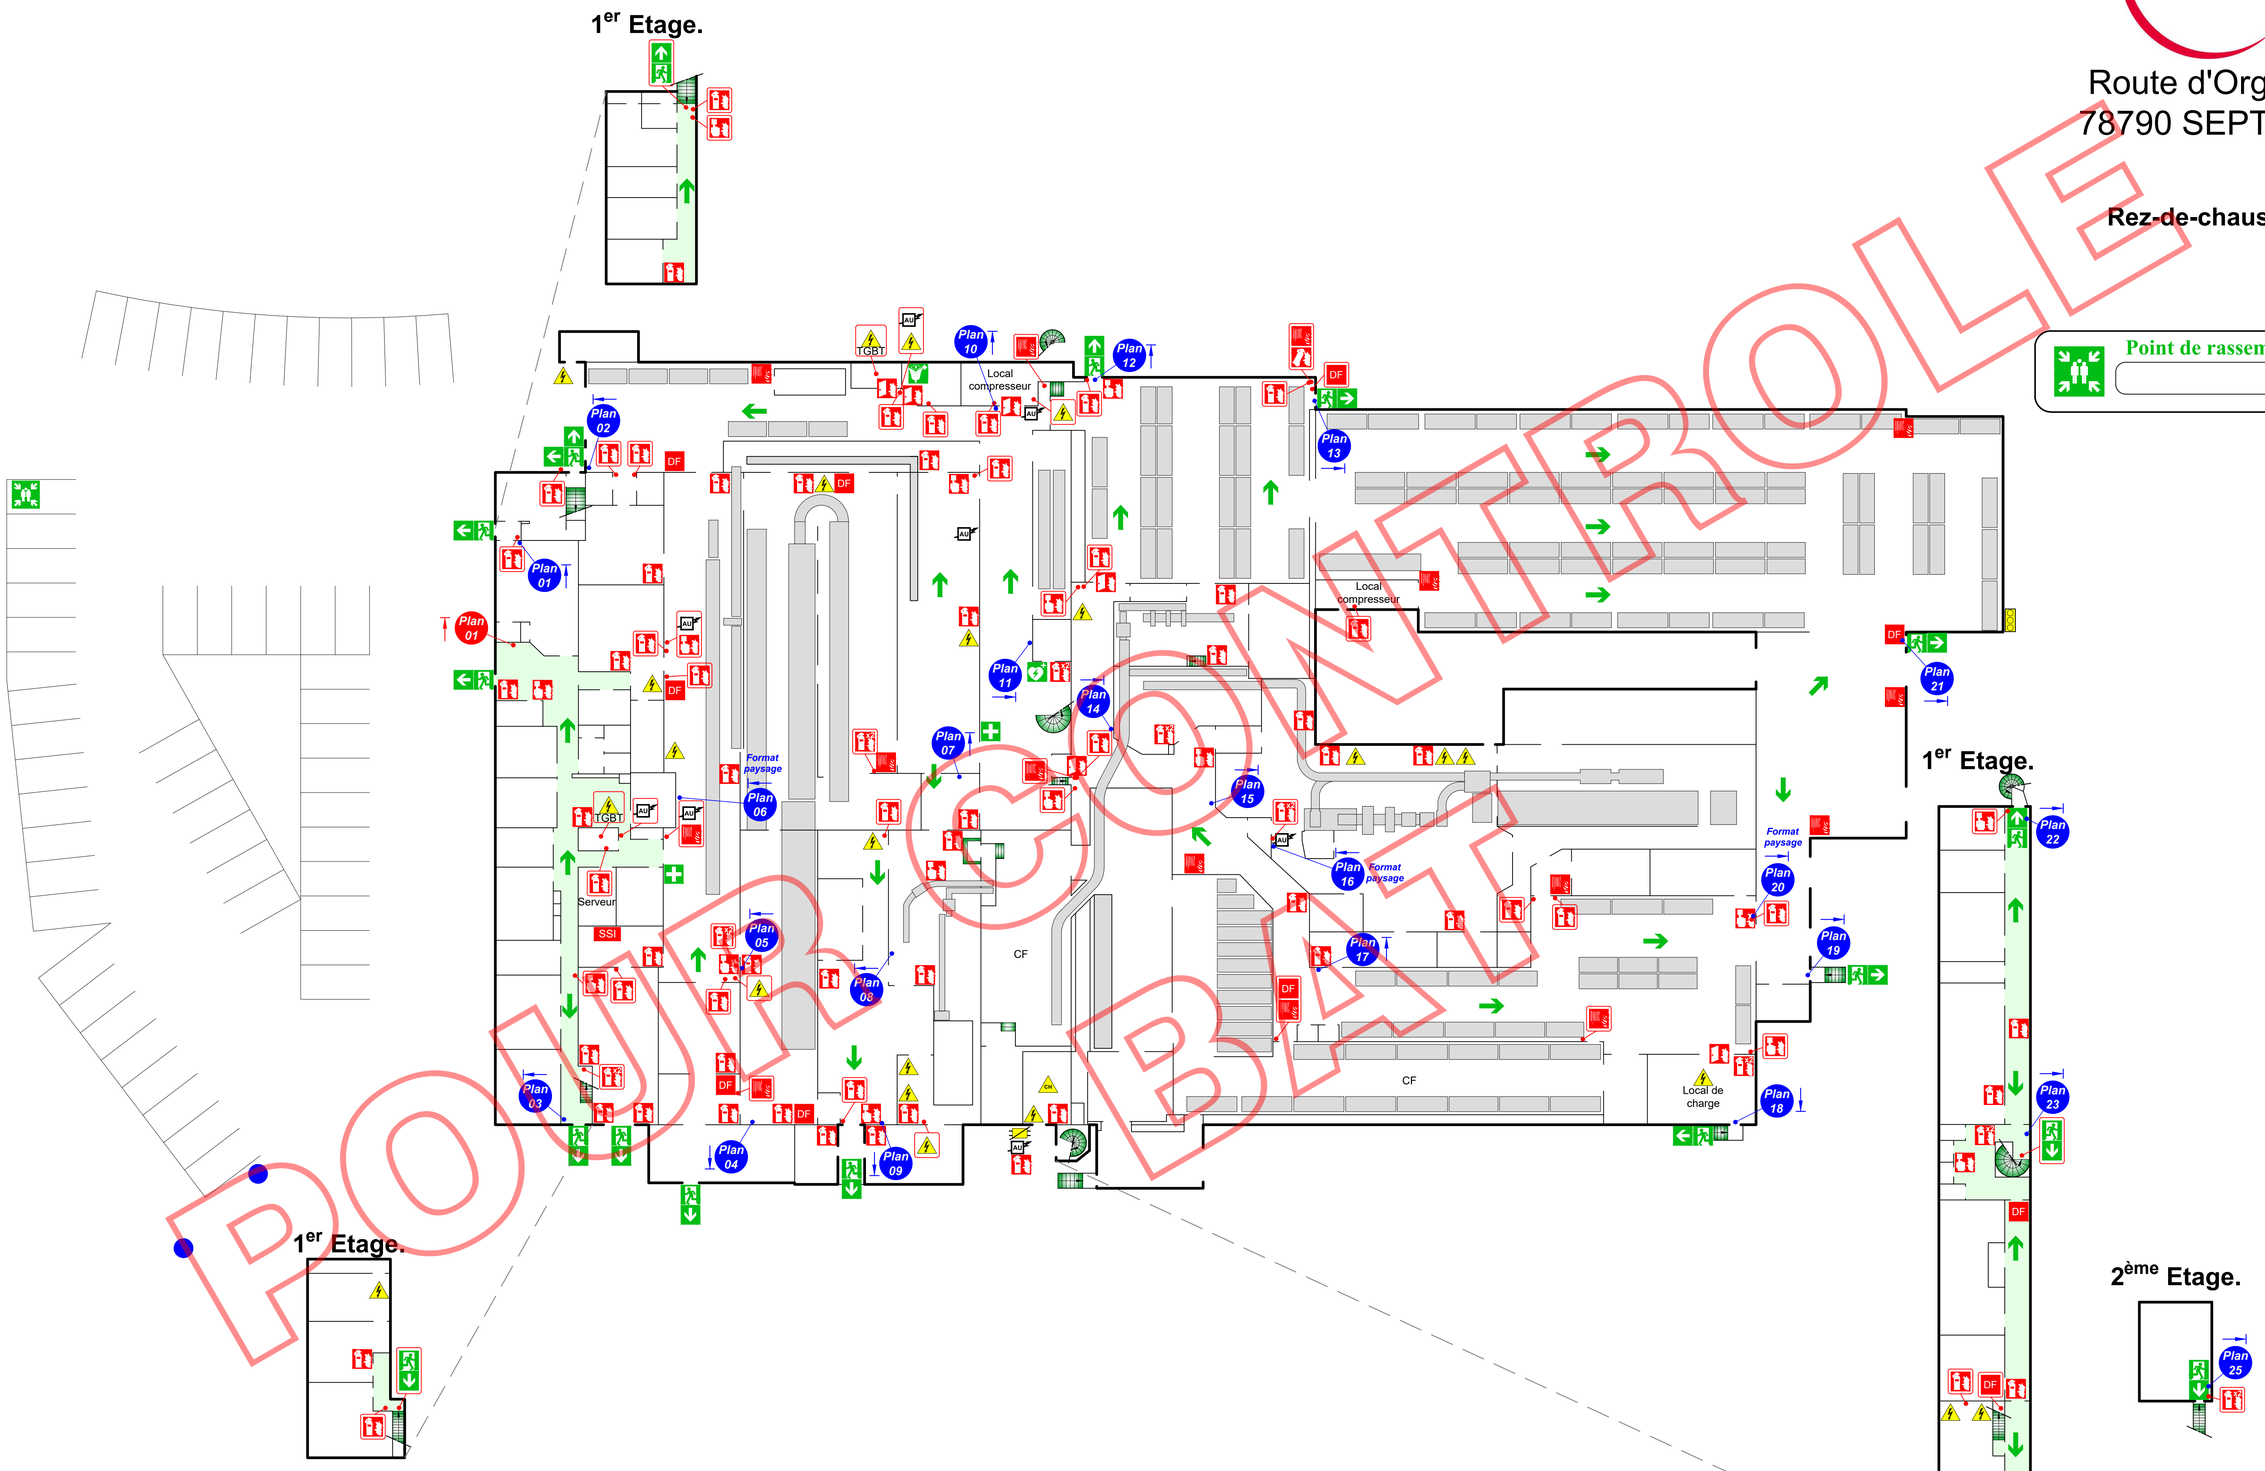


POUR CONTROLE BAT

SCUTUM INCENDIE
01 49 62 09 29

Août 17 - 28529 - MPI_AB - BAT
Version A