


**PLAN DE ZONAGE  
REGLEMENTAIRE**

DOCUMENT PROVISoire  
JANVIER 2017

Prescrit le : 18/05/2016  
Approuvé le :

Dessiné par l'Inspection Générale  
des Carrières de Versailles  
Echelle :1/2500

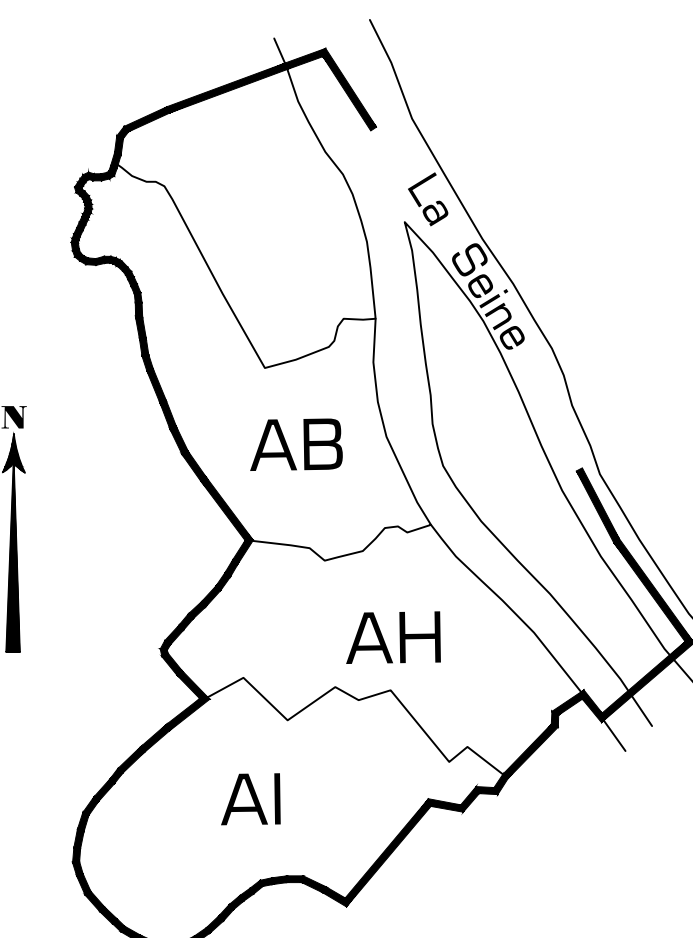

TABEAU D'ASSEMBLAGE DE LE PORT-MARLY

DOCUMENT PROVISoire  
JANVIER 2017



**LEGENDE**  
Echelle :1/2500

- ZONE ROUGE
- ZONE B1
- ZONES B12
- ZONE B2
- ZONES G1 et G2

