


**PLAN DE ZONAGE
REGLEMENTAIRE**

Pour le Préfet et par délégation
Le Secrétaire Général
Vincent ROBERTI

Prescrit le : 18/05/2016
Approuvé le : 15 AVR. 2019

Dessiné par l'Inspection Générale
des carrières de Versailles
Echelle : 1/2500

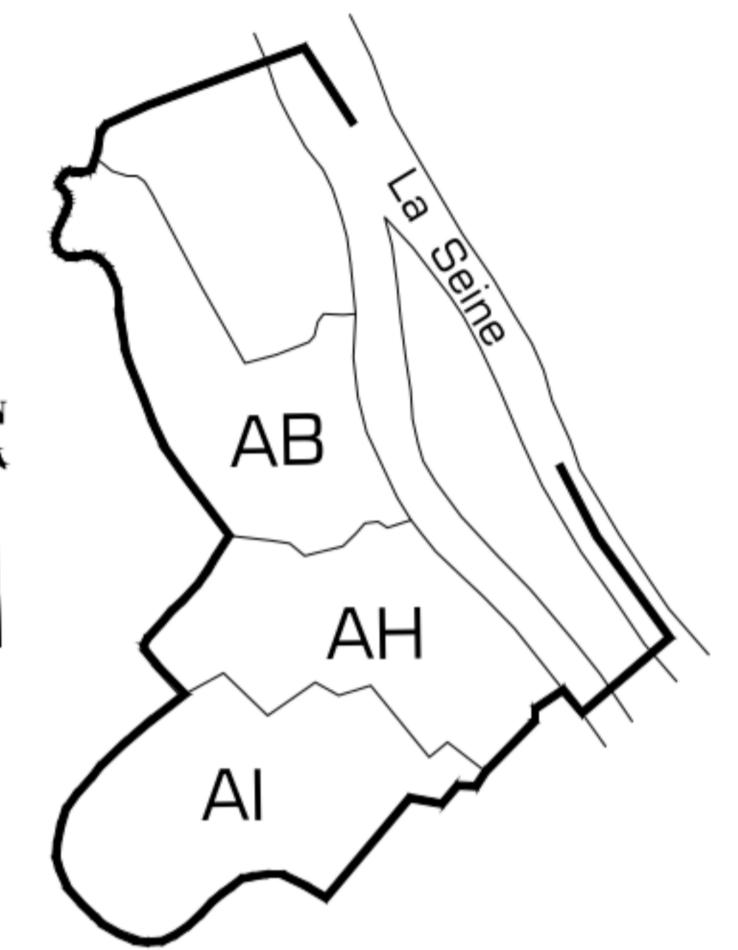

TABEAU D'ASSEMBLAGE DE LE PORT-MARLY



LEGENDE
Echelle : 1/2500

	ZONE ROUGE
	ZONE B1
	ZONES B1 et B2
	ZONE B2
	ZONES G1 et G2

