PJ n°02 : PLAN DES ABORDS

Plan des abords
au 1/2500
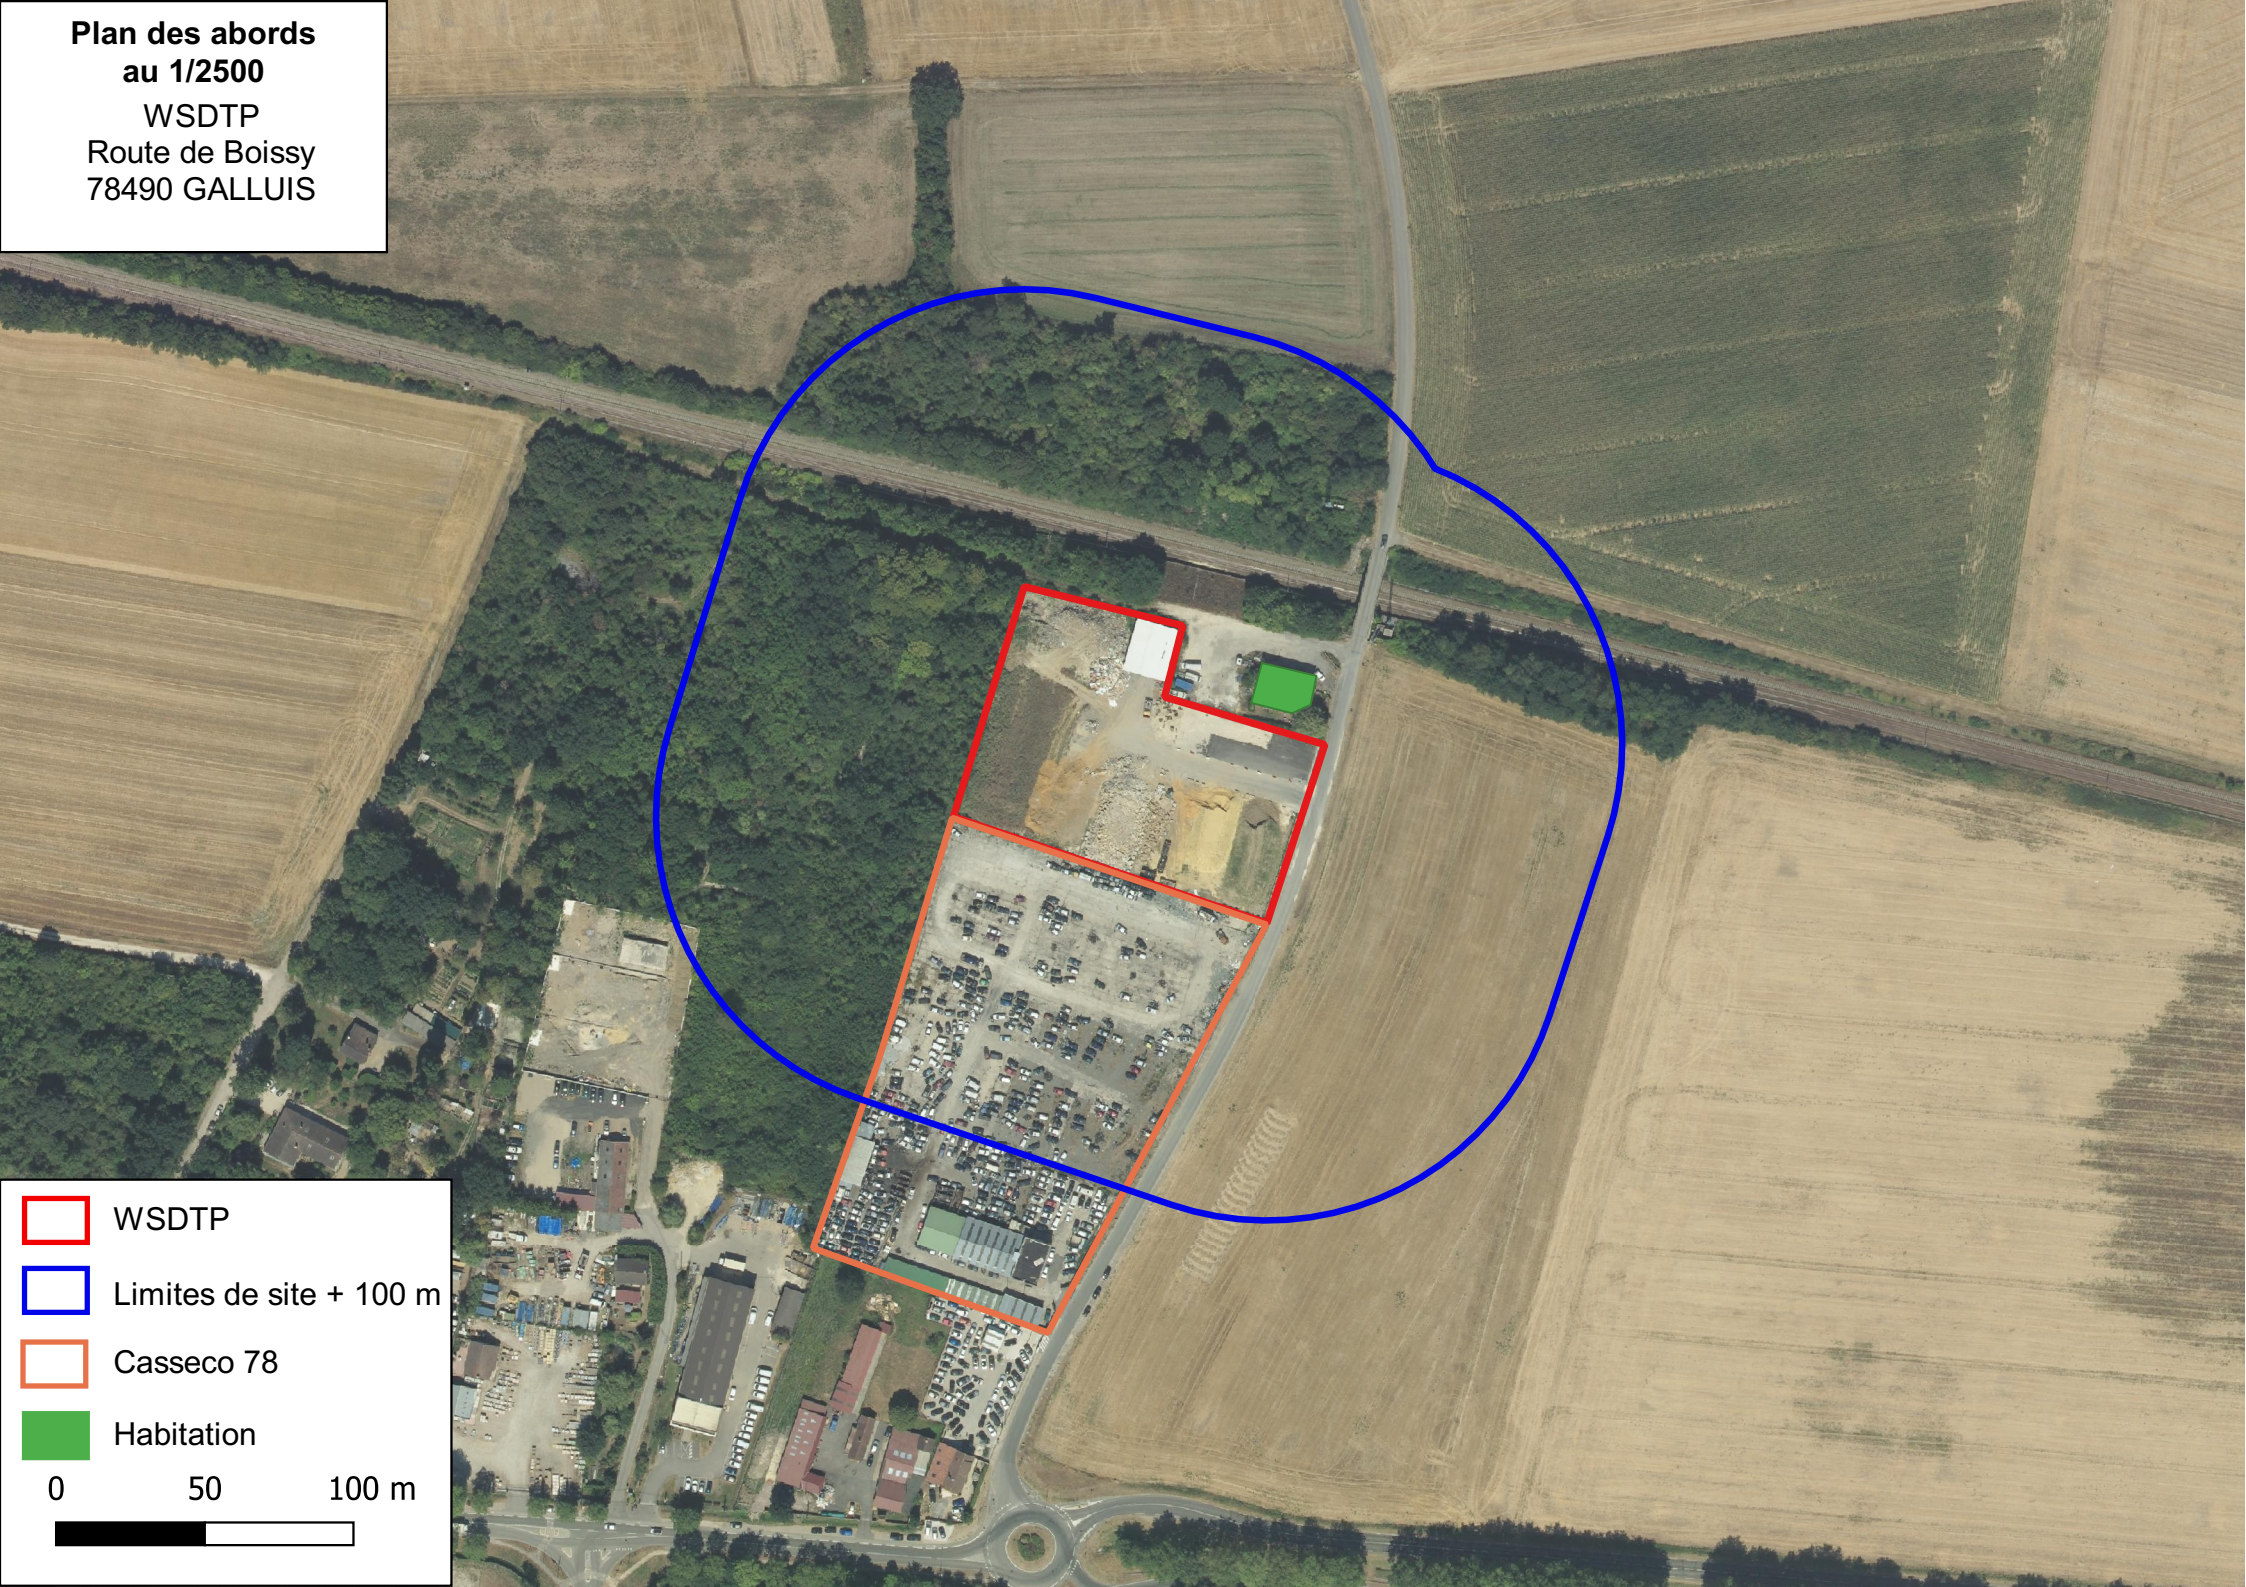
WSDTP
Route de Boissy
78490 GALLUIS