

Commune : LES MUREAUX - 78130
98, rue Pierre Curie

80 LOGEMENTS COLLECTIFS + ERP +
19 MAISONS INDIVIDUELLES

DEMANDE DE PERMIS DE CONSTRUIRE VALANT DIVISION

PIECES SUBSTITUTIVES ET COMPLEMENTAIRES - AVRIL 2019


PLANS DES FACADES ET DES TOITURES
ANNEXES

MAITRISE D'OUVRAGE	SCI MUREAUX DOMAINES 10, rue Marc Bloch 92613 CLICHY contact@nexity.fr
ARCHITECTE	EG2A - EMMANUEL GUTEL Architecte et Associés 137, rue Saint Martin 75004 PARIS tel : 01 44 78 03 42 e mail : eg2a@eg2a.fr
BET VRD	URBACITE 22, rue des Carriers Italiens 91350 GRIGNY www.urbacite-amenagement.fr


Emmanuel GUTEL
Architecte et Associés
SARL d'architecture
137, rue Saint Martin - 75004 PARIS
01 44 78 03 42
SIRET 834 147 076 00014 - CNOA n°S19521

PHASE : PC	MODIFICATIONS	INDICE	DATE
PLAN / PIECE : PC5C			
DATE : mars-19			
ECHELLE : 1/500			


LOCAL VELO 1

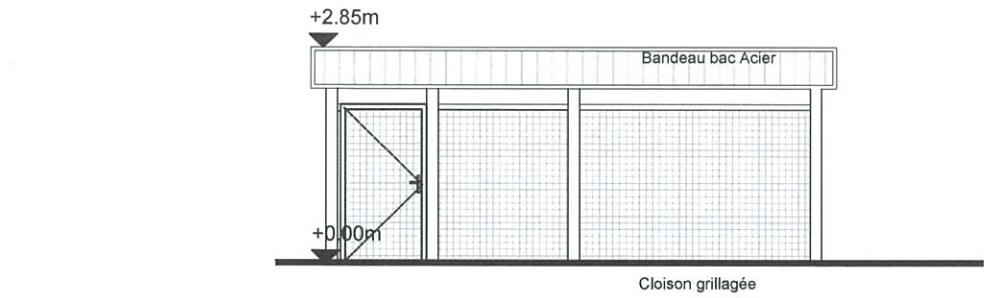


FACADE SUD

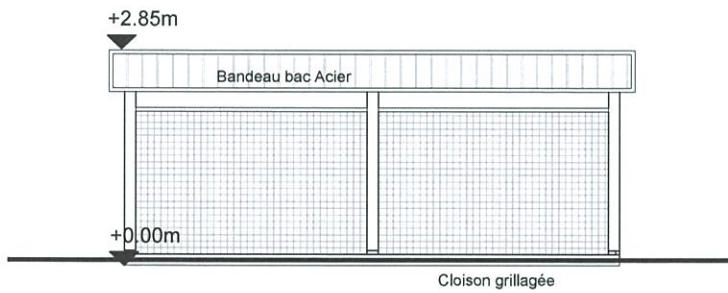


FACADE NORD

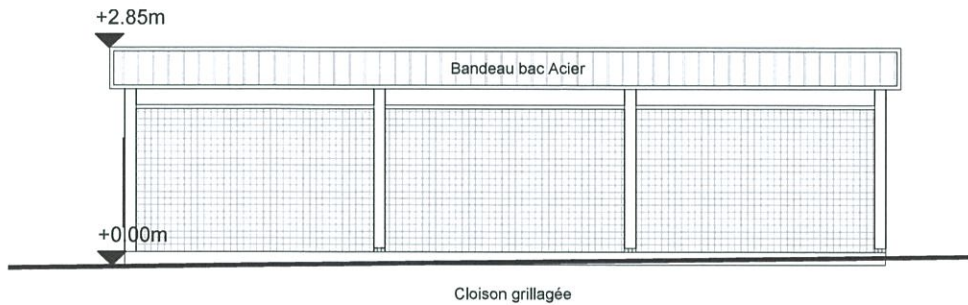

FACADE EST

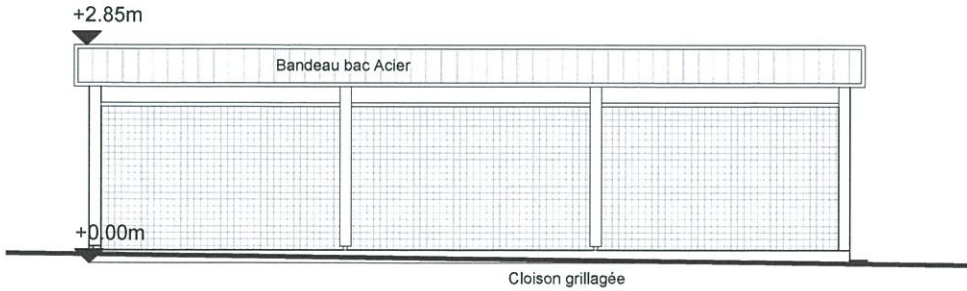


FACADE OUEST

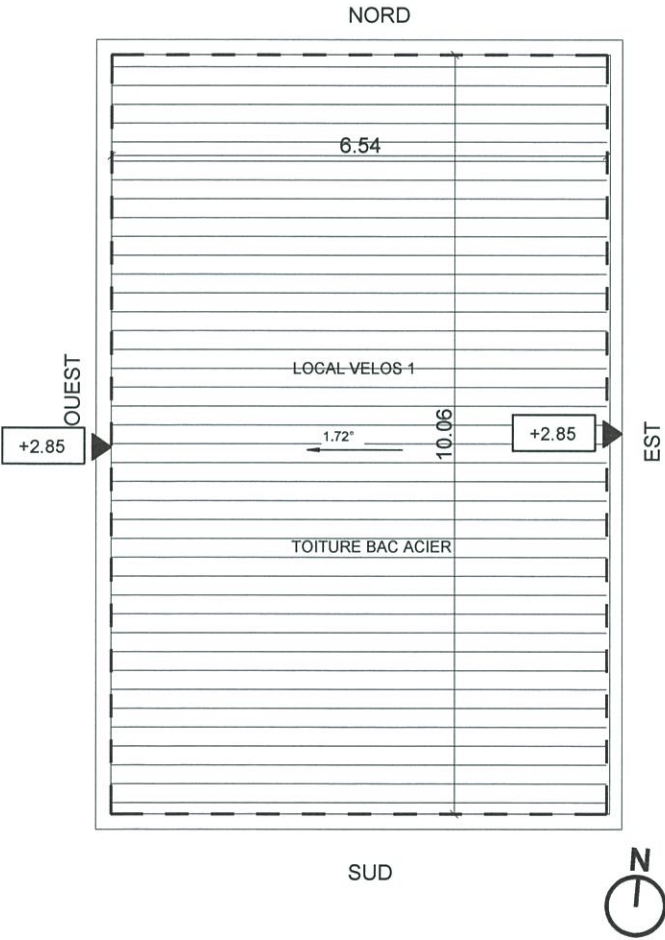


PLAN DE TOITURE


LOCAL VELO 2

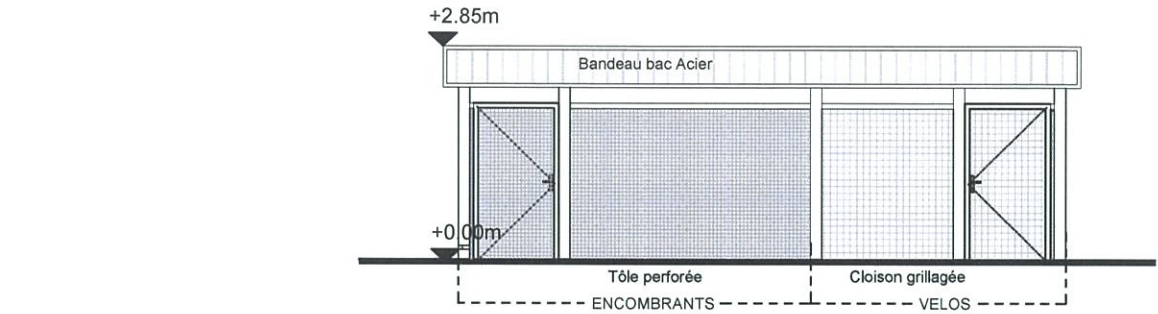


FACADE SUD

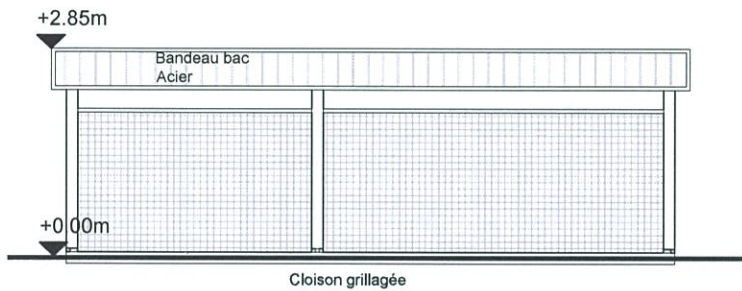


FACADE NORD

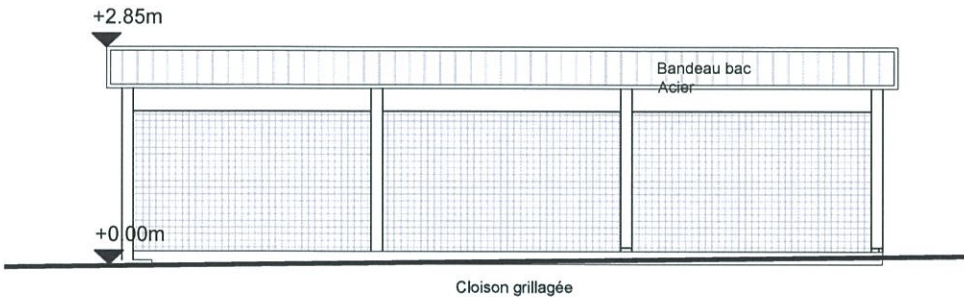

FACADE EST

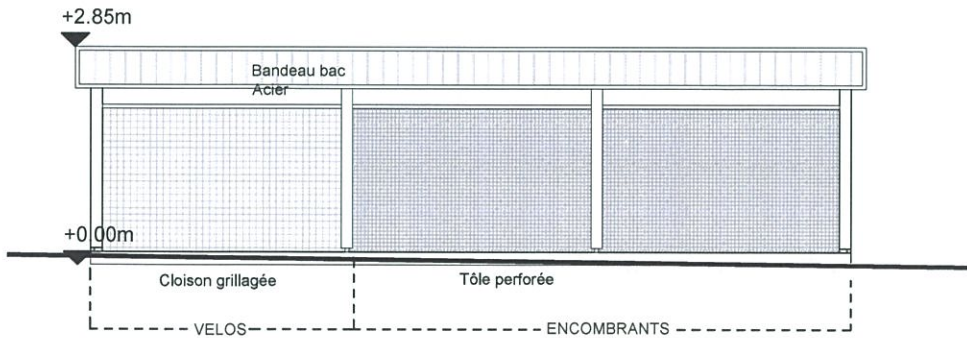

FACADE OUEST

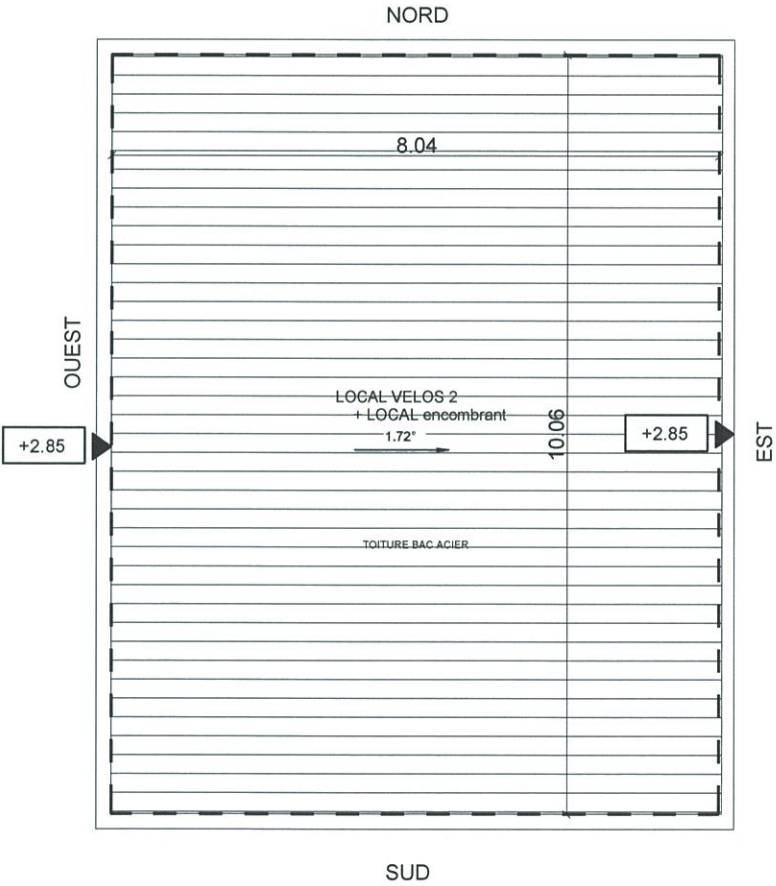



PLAN DE TOITURE



Clôture grillagée

0 m 1 m 2 m 3 m 4 m
ECH 1/100

PC - PC05c - PLANS DES FACADES ET DES TOITURES
ANNEXES - PERGOLA - LOCAL VELO 2

ECHELLE : 1/100e
DATE : 03.2019

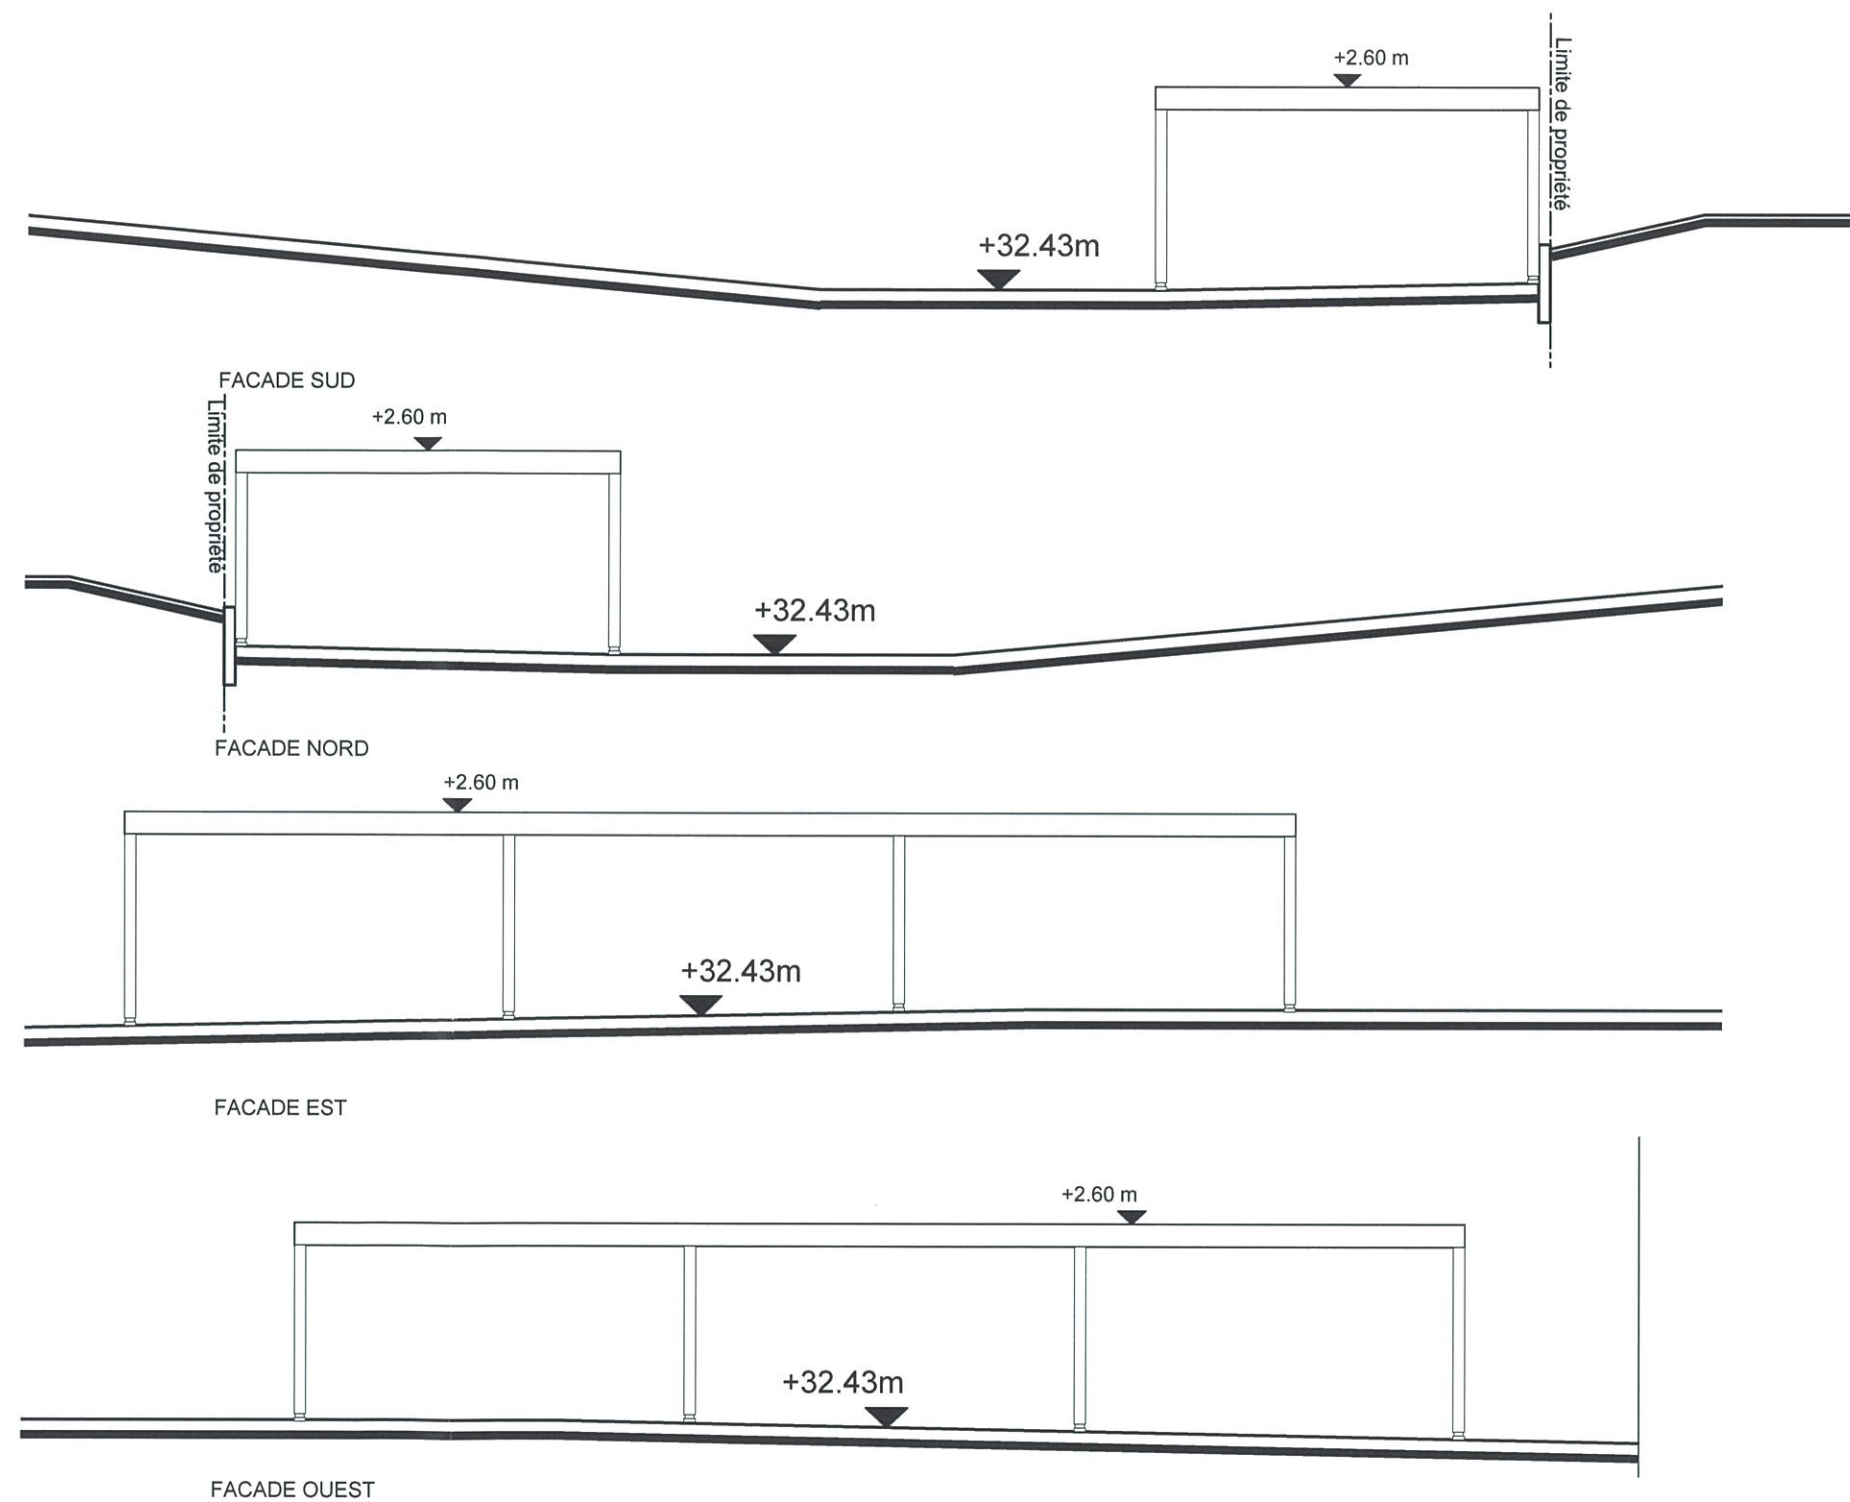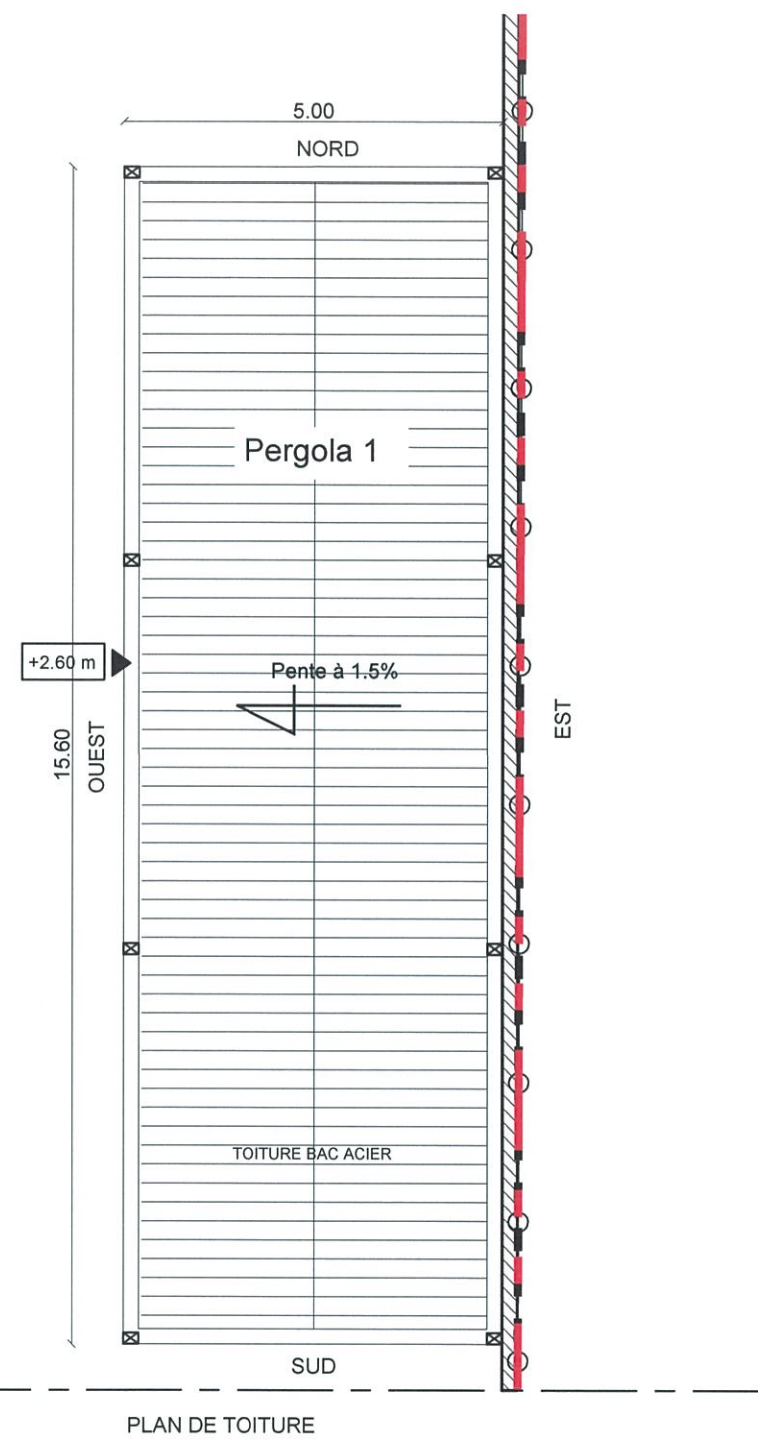

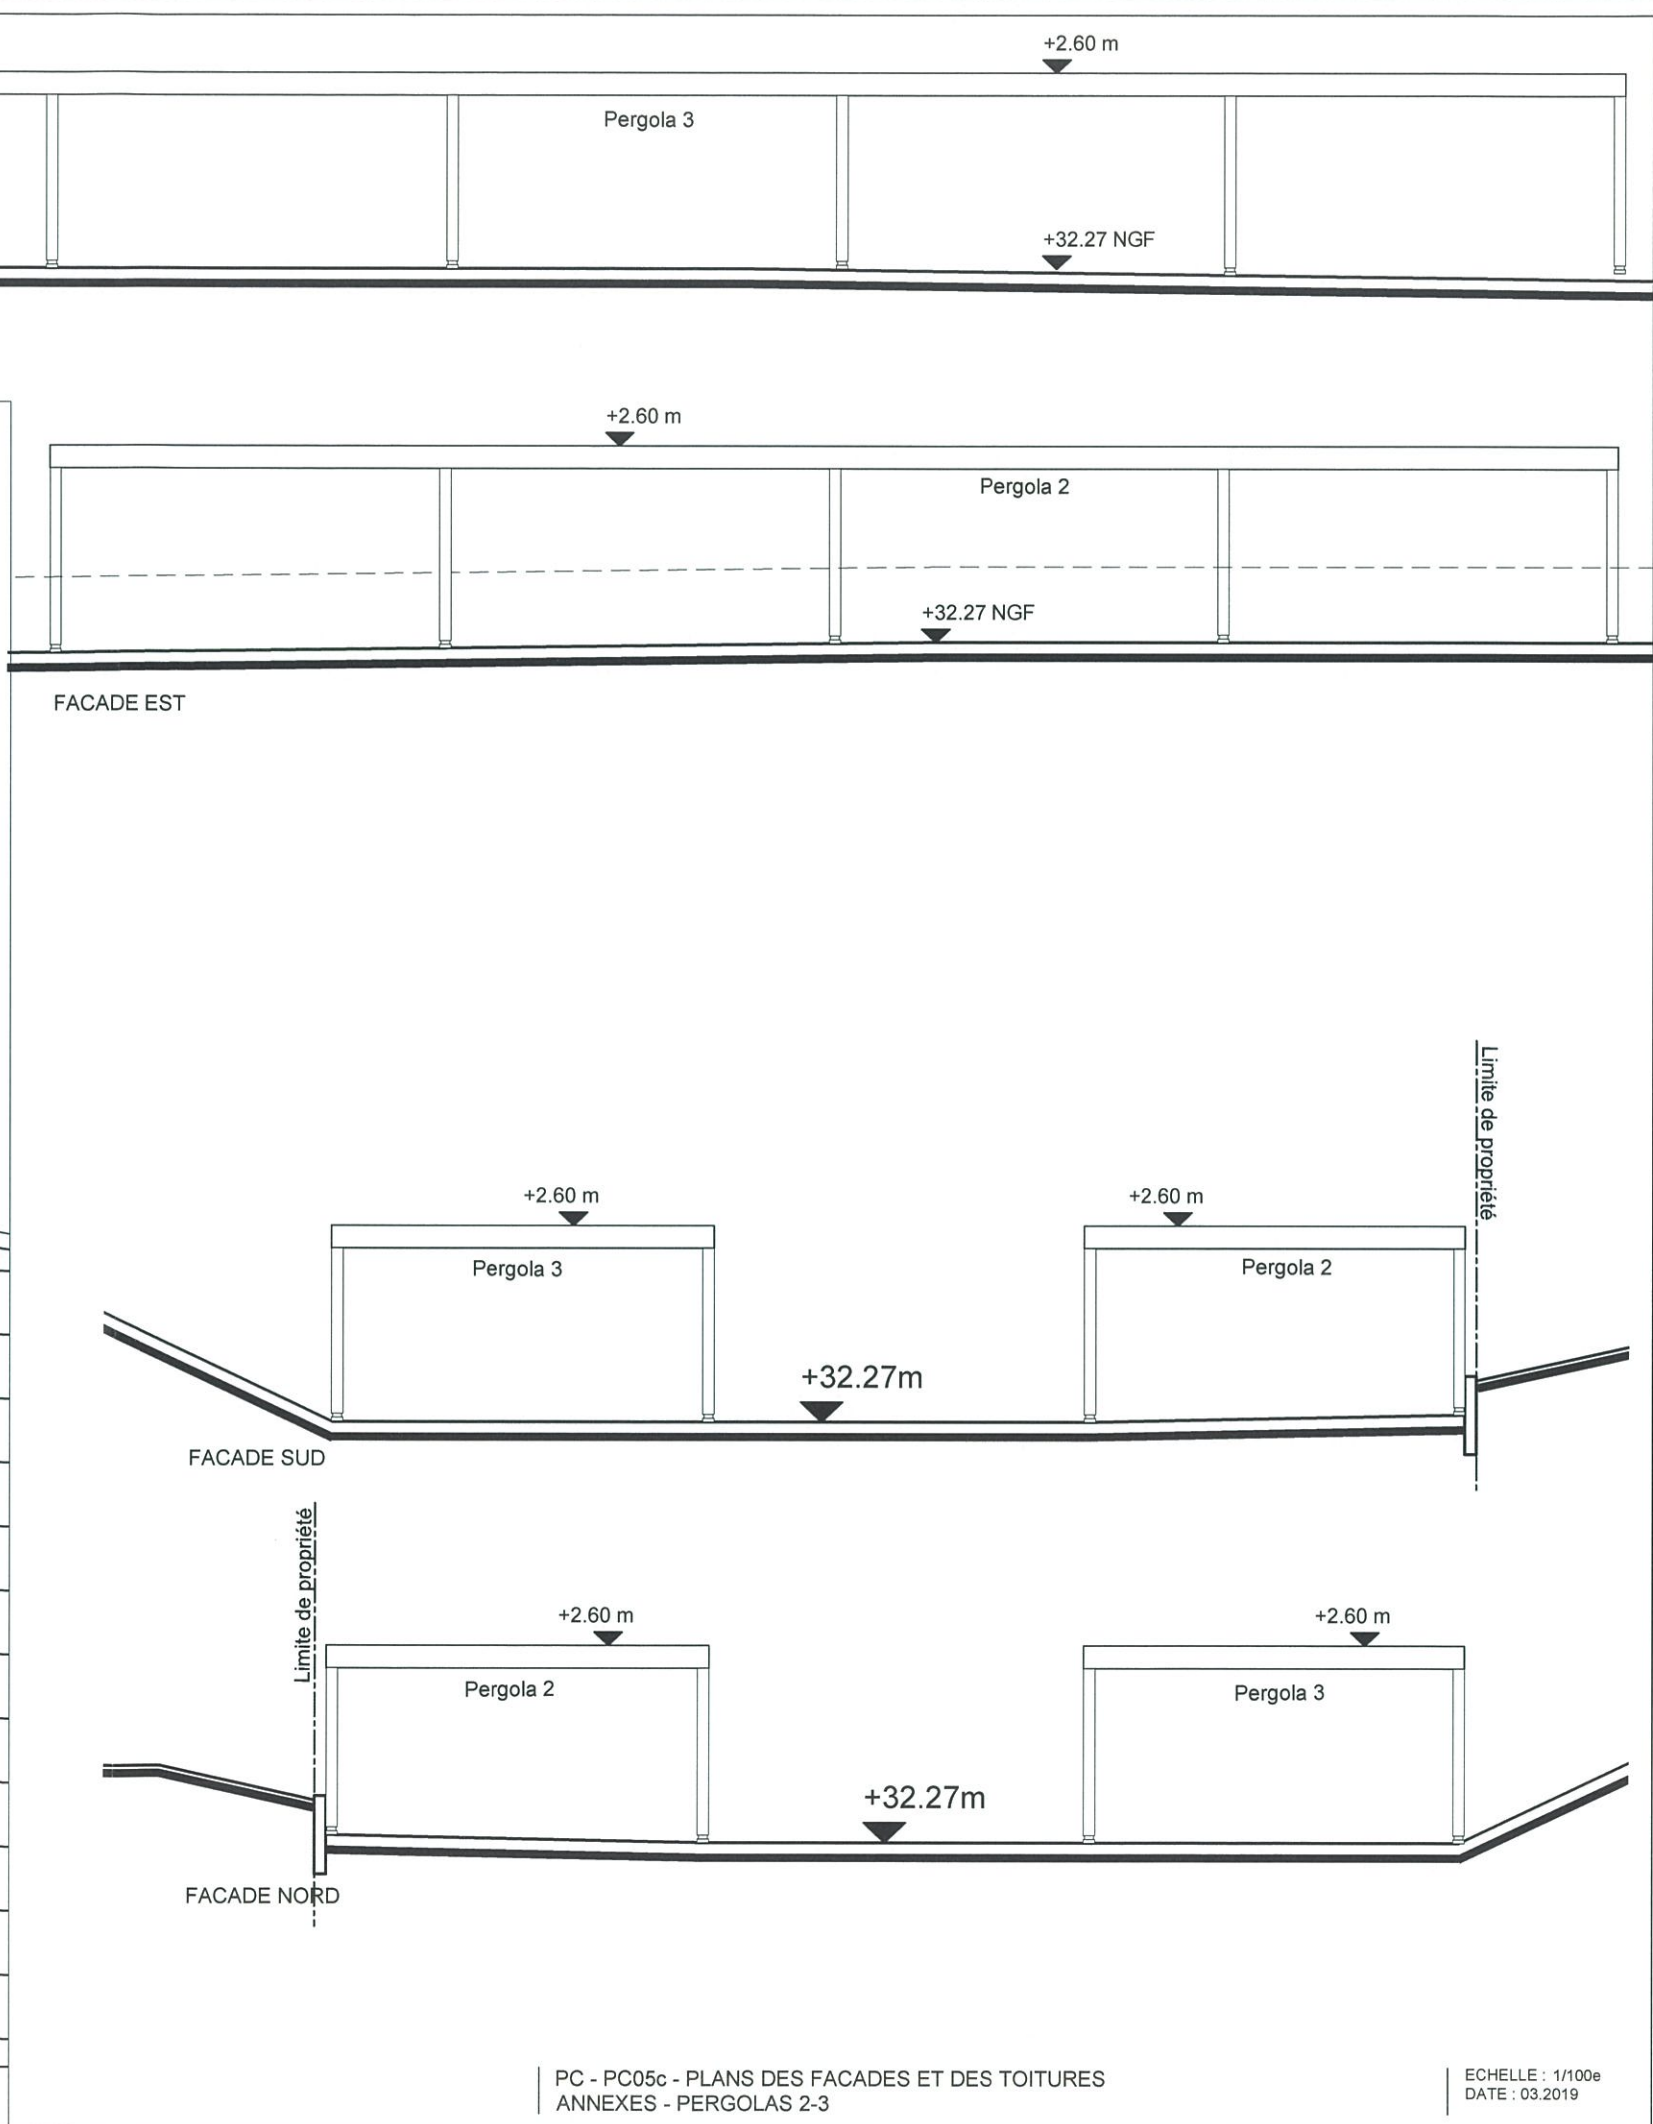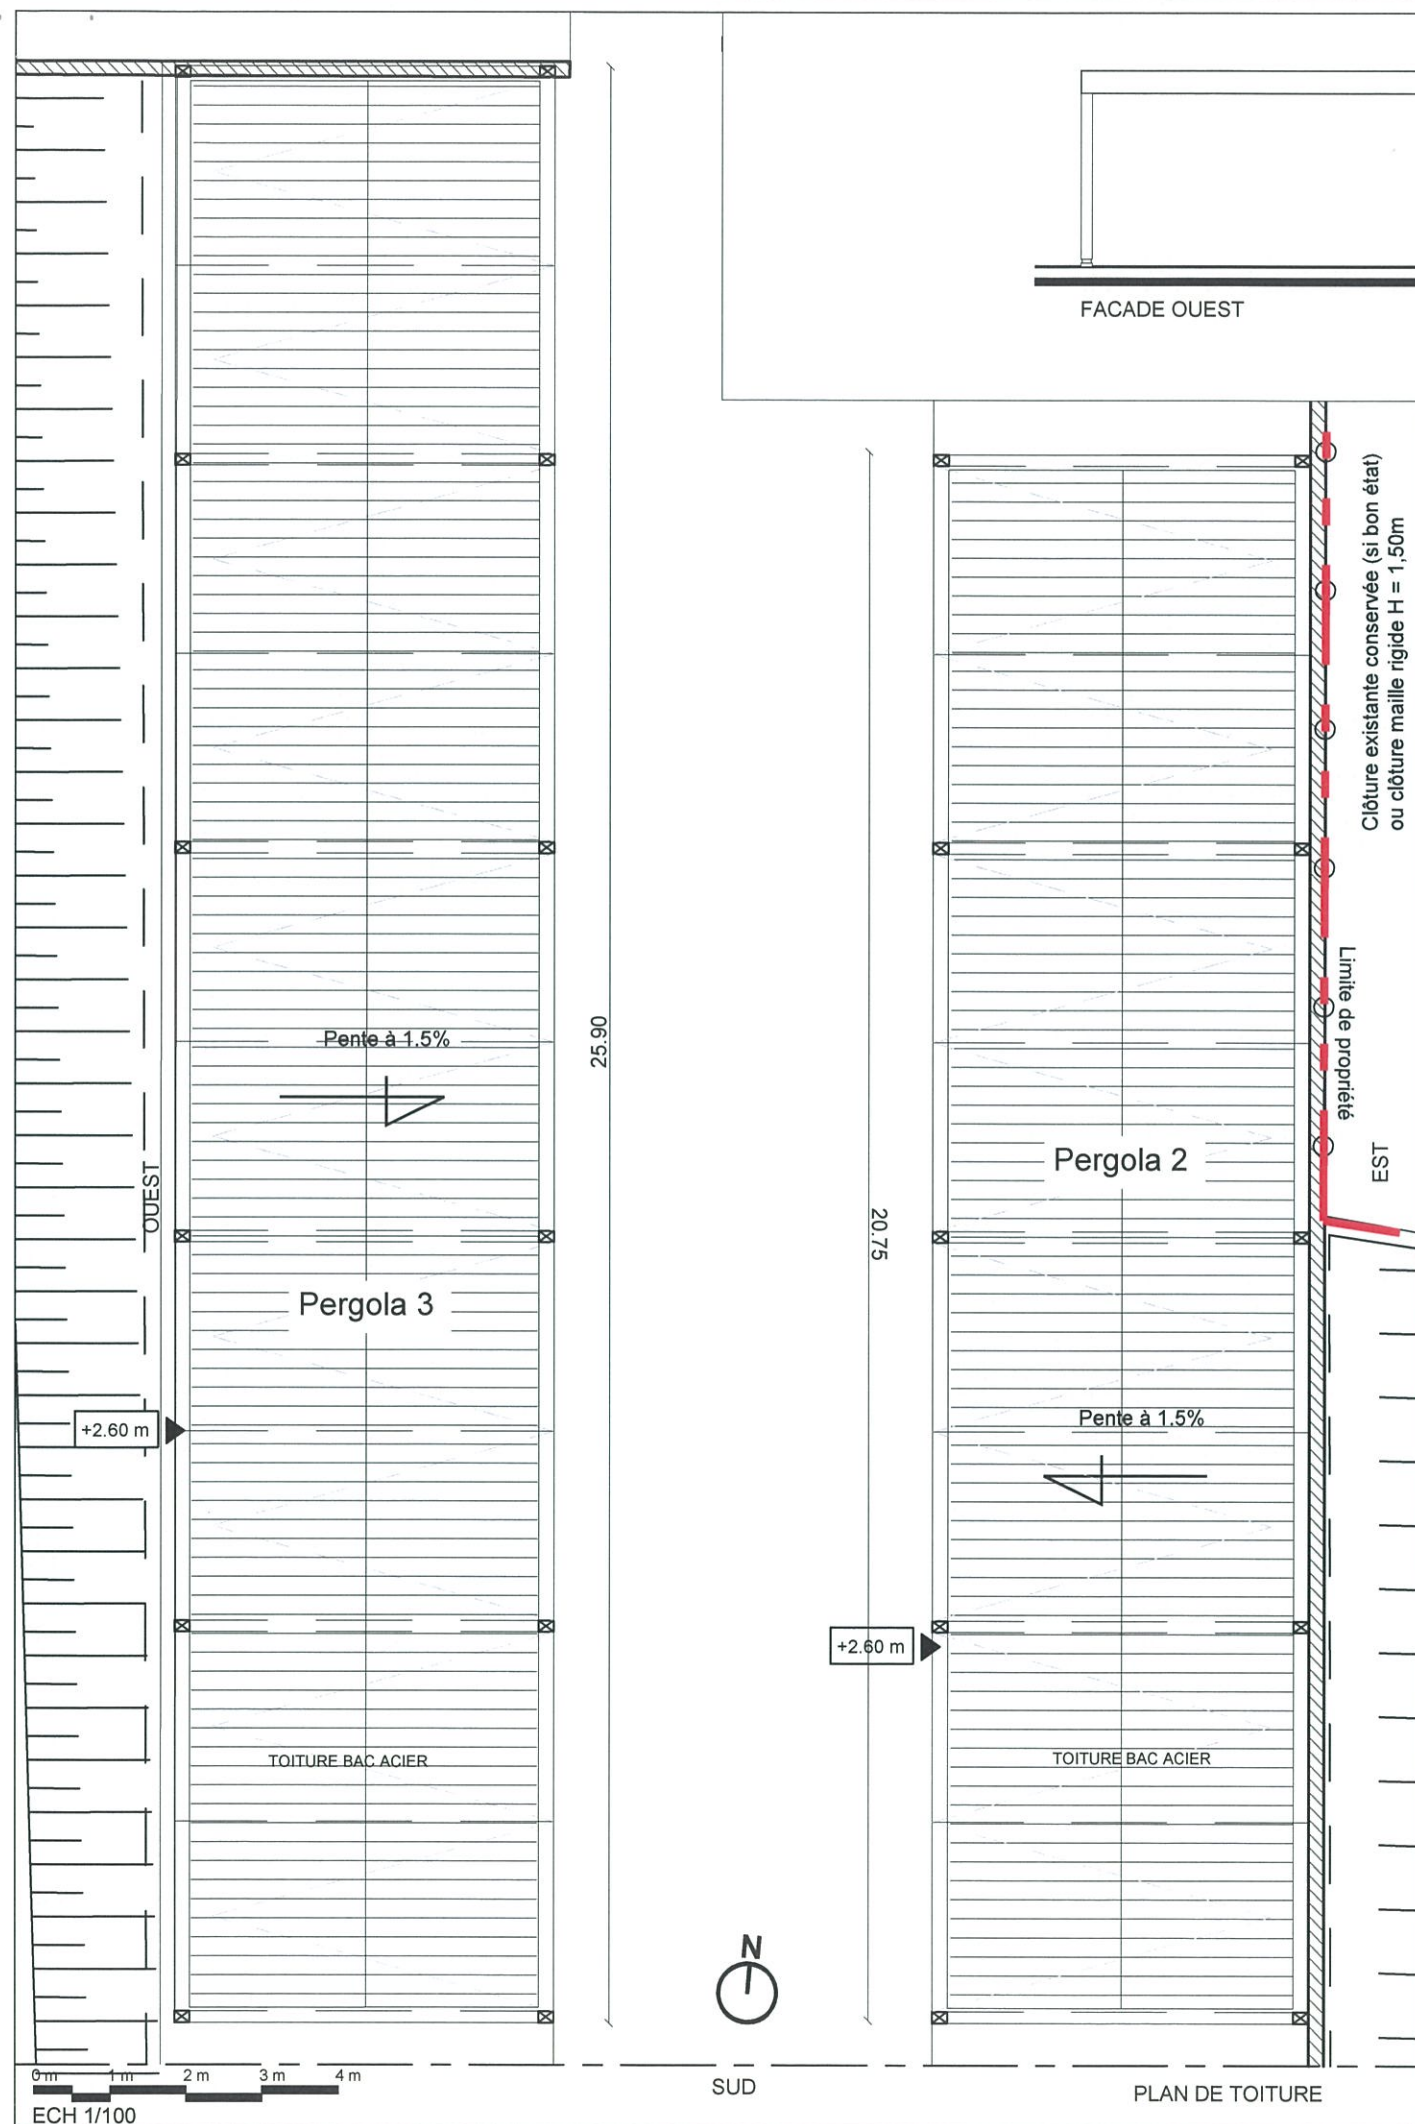

PERGOLA 5

