

Commune : LES MUREAUX - 78130
98, rue Pierre Curie

80 LOGEMENTS COLLECTIFS + ERP +
19 MAISONS INDIVIDUELLES


DEMANDE DE PERMIS DE CONSTRUIRE VALANT DIVISION

PIECES SUBSTITUTIVES ET COMPLEMENTAIRES - AVRIL 2019


PLANS DES NIVEAUX
ANNEXES

MAITRISE D'OUVRAGE	SCI MUREAUX DOMAINES 10, rue Marc Bloch 92613 CLICHY contact@nexity.fr
ARCHITECTE	EG2A - EMMANUEL GUTEL Architecte et Associés 137, rue Saint Martin 75004 PARIS tel : 01 44 78 03 42 e mail : eg2a@eg2a.fr Emmanuel GUTEL Architecte et Associés SARL d'architecture 137, rue Saint Martin - 75004 PARIS 01 44 78 03 42
BET VRD	URBACITE 22, rue des Carriers Italiens 91350 GRIGNY www.urbacite-amenagement.fr SIRET 834 147 076 00014 - CNOA n°S19521


PHASE : PC	MODIFICATIONS	INDICE	DATE
PLAN / PIECE : ANX2C			
DATE : mars-19			
ECHELLE : 1/500			

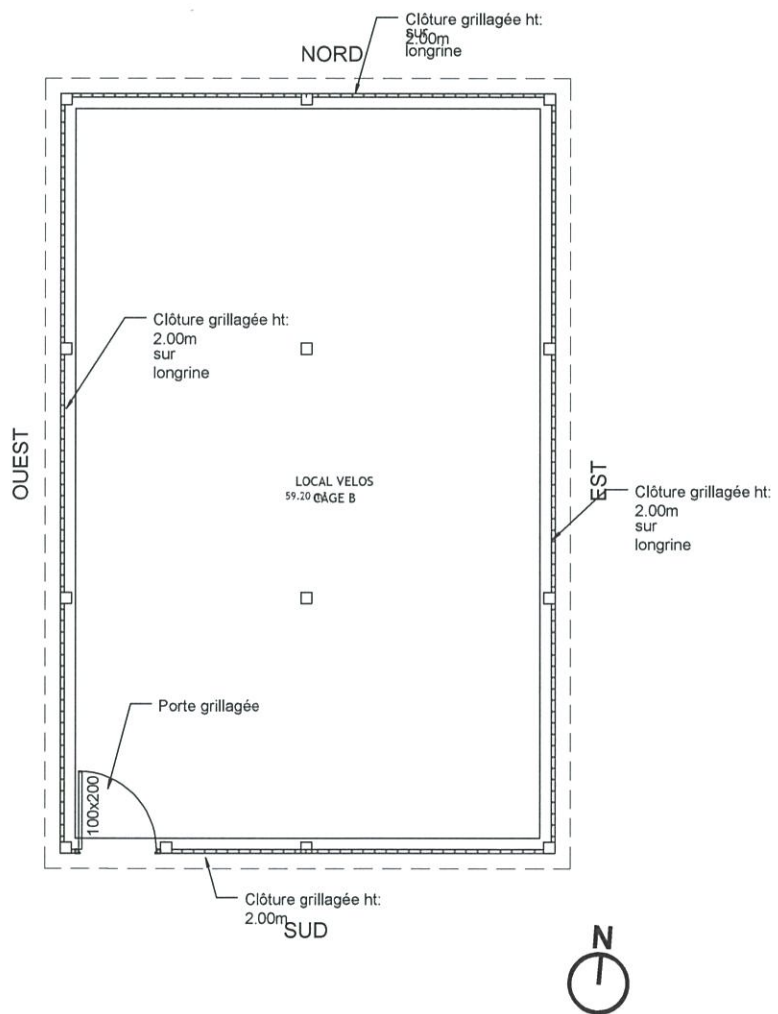

PLAN DE NIVEAU

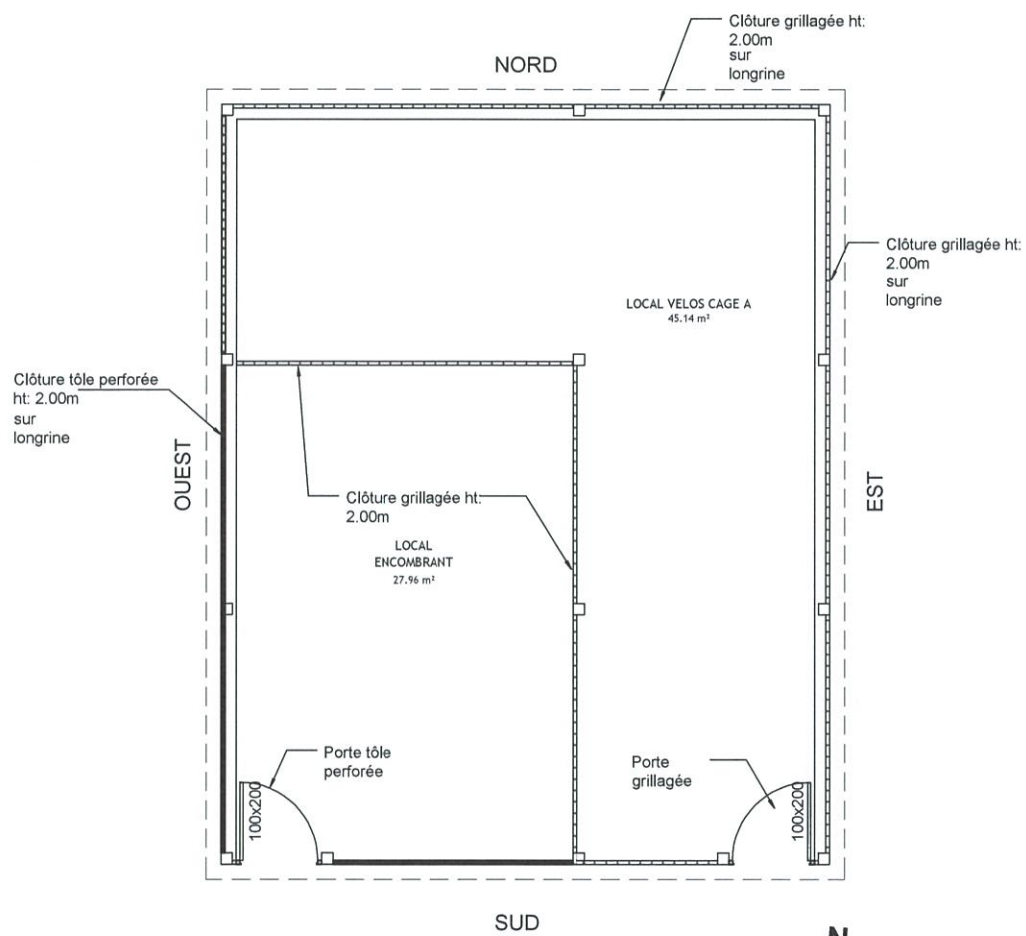

PLAN DE NIVEAU

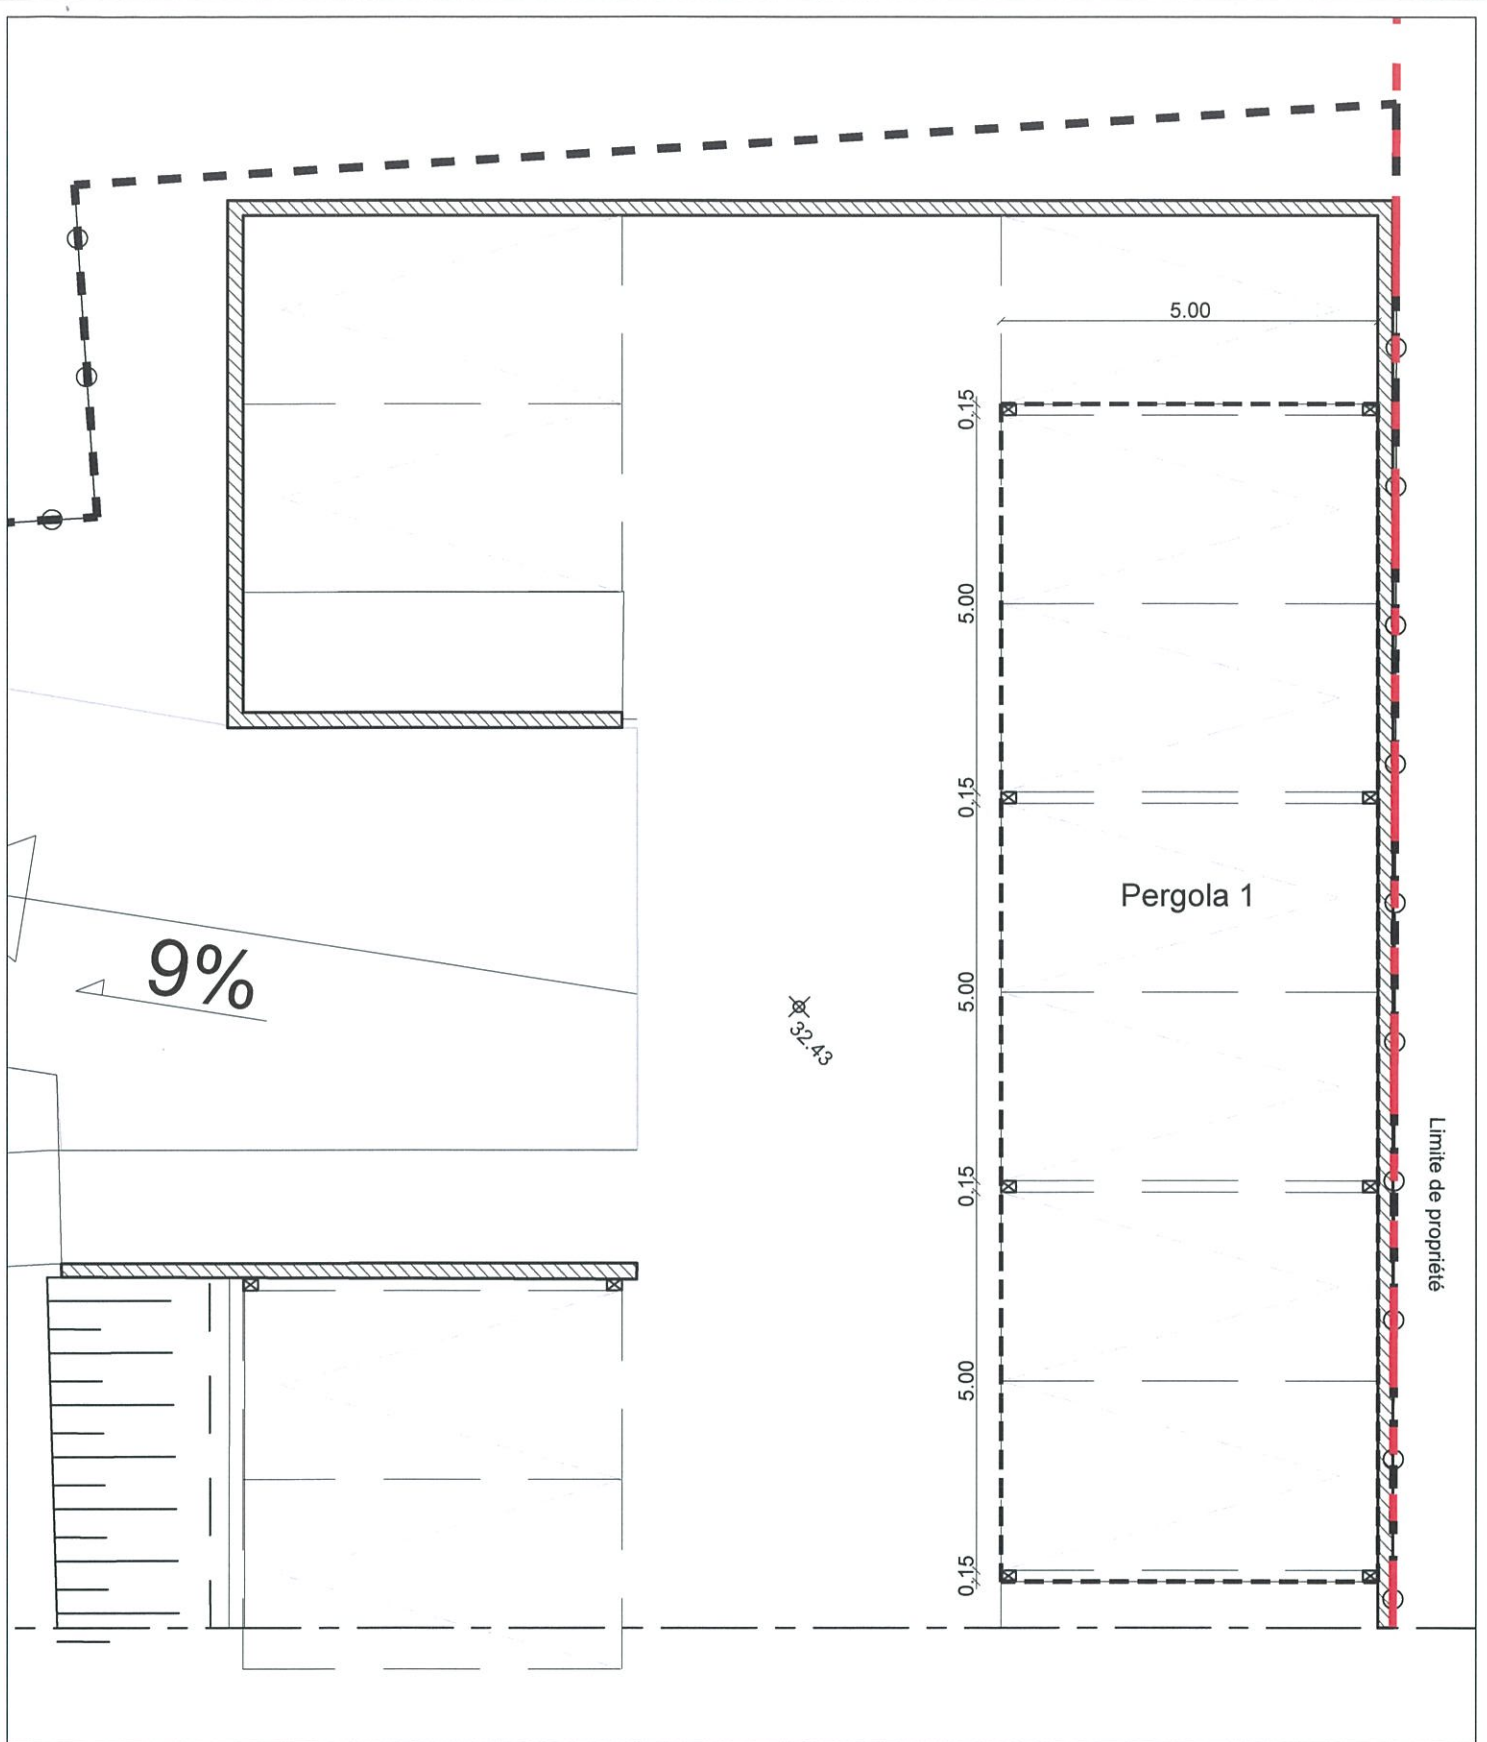


PLAN DE NIVEAU


0 m 1 m 2 m 4 m 6 m 8 m

PC - ANNEXE 2c - PLANS DES NIVEAUX
ANNEXES - PERGOLA 1

ECHELLE : 1/150e
DATE : 03.2019

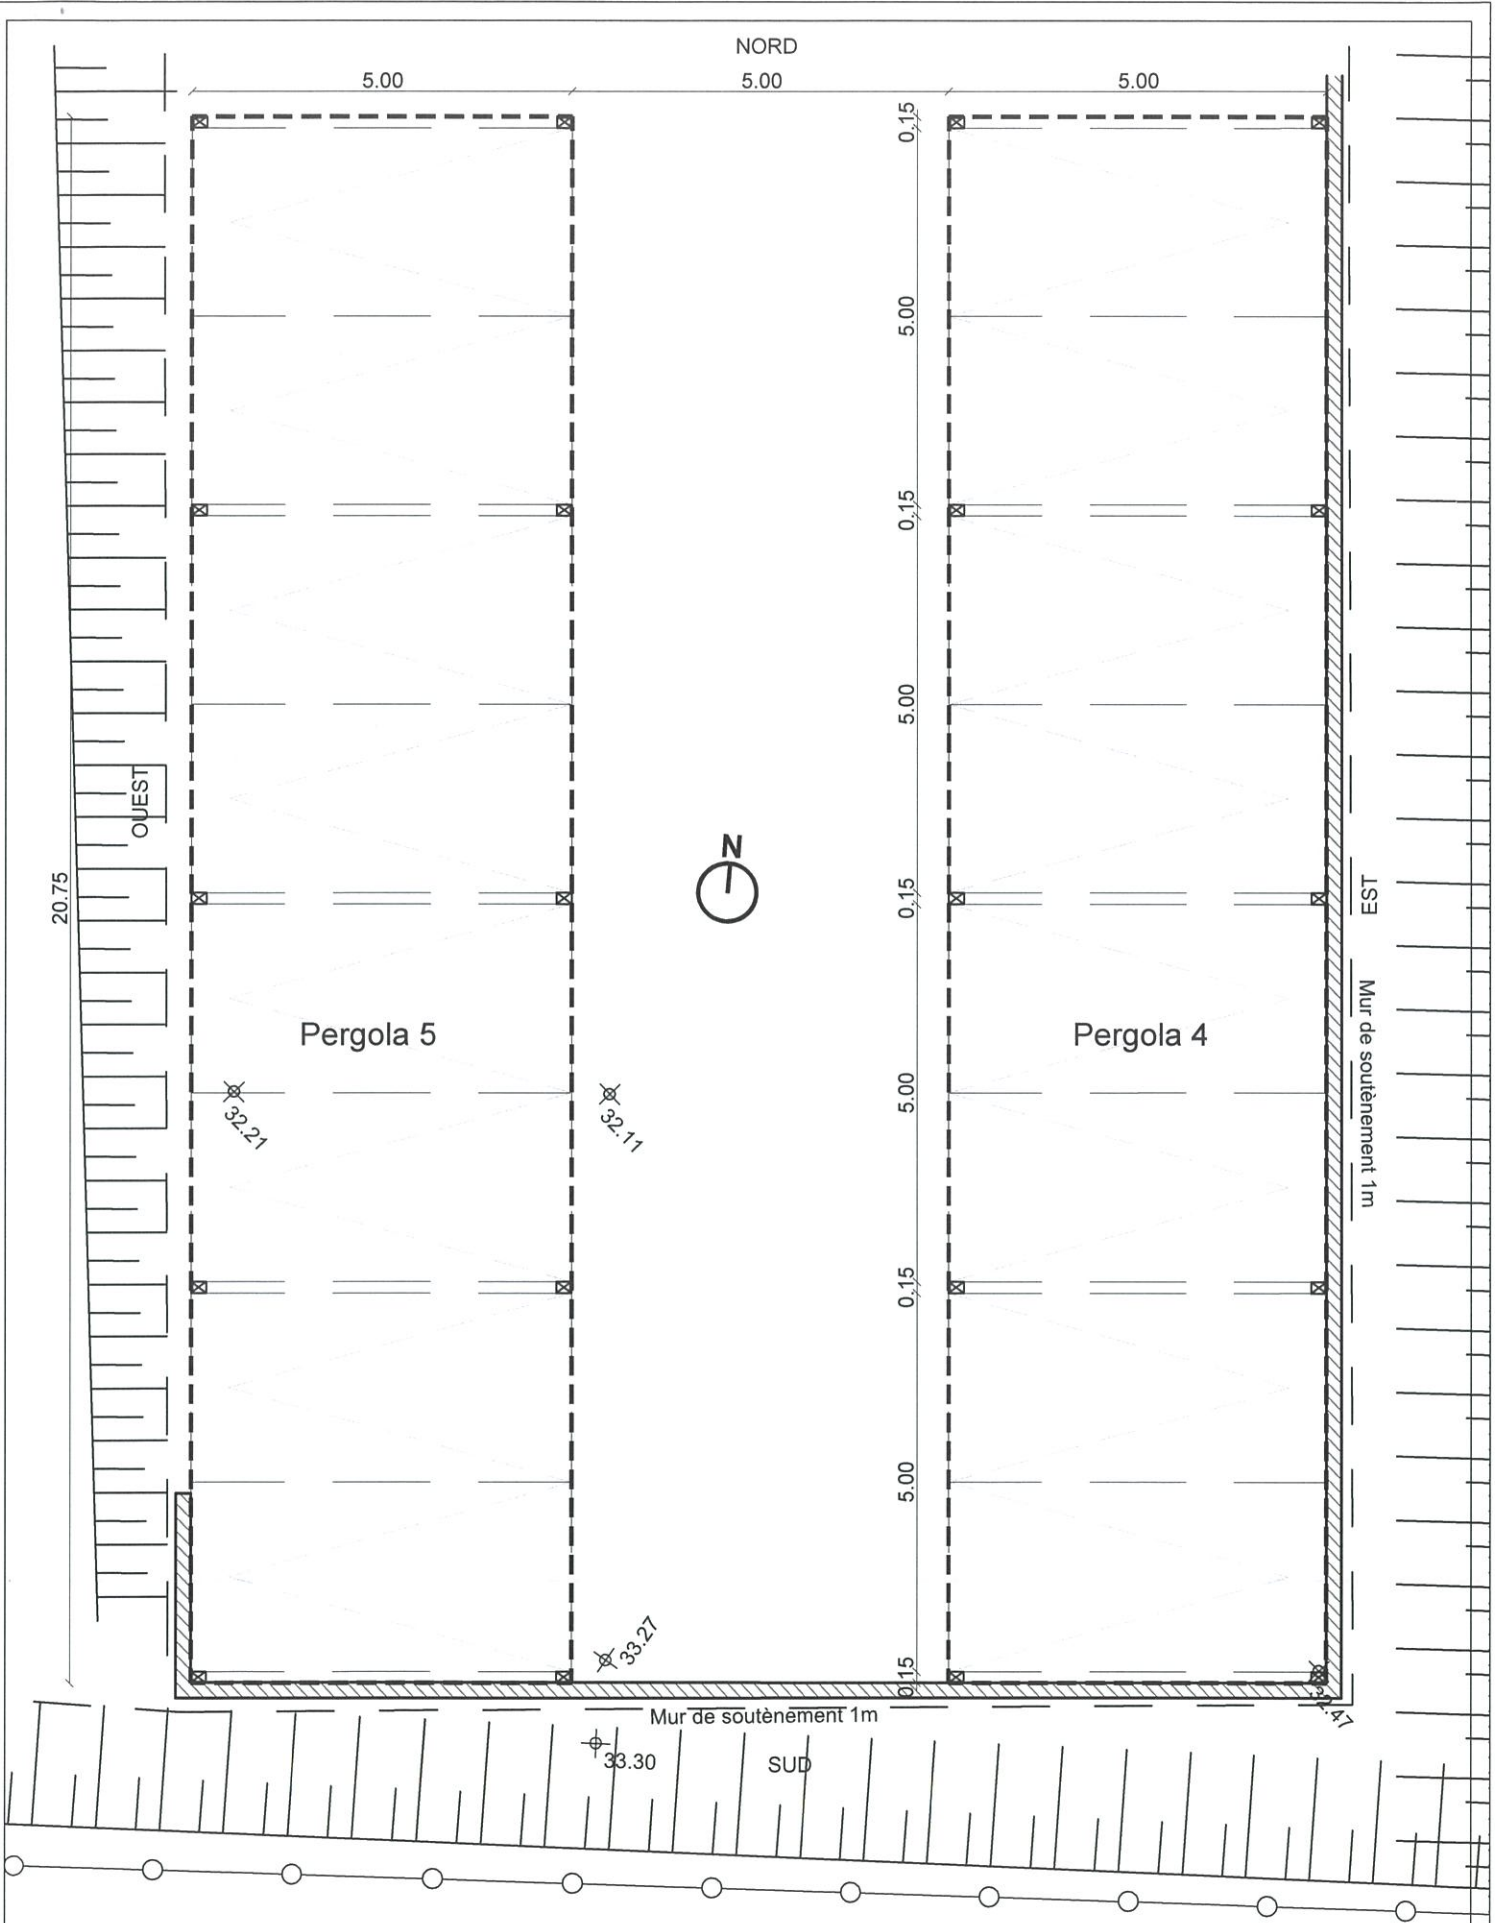


PLAN DE NIVEAU

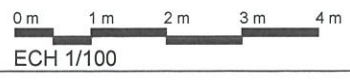

PC - ANNEXE 2c - PLANS DES NIVEAUX
ANNEXES - PERGOLAS 4-5

ECHELLE : 1/100e
DATE : 03.2019

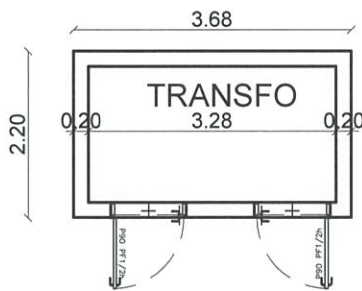

PLAN DE NIVEAU