


ANNEXE 1 : IMPLANTATION DU SITE

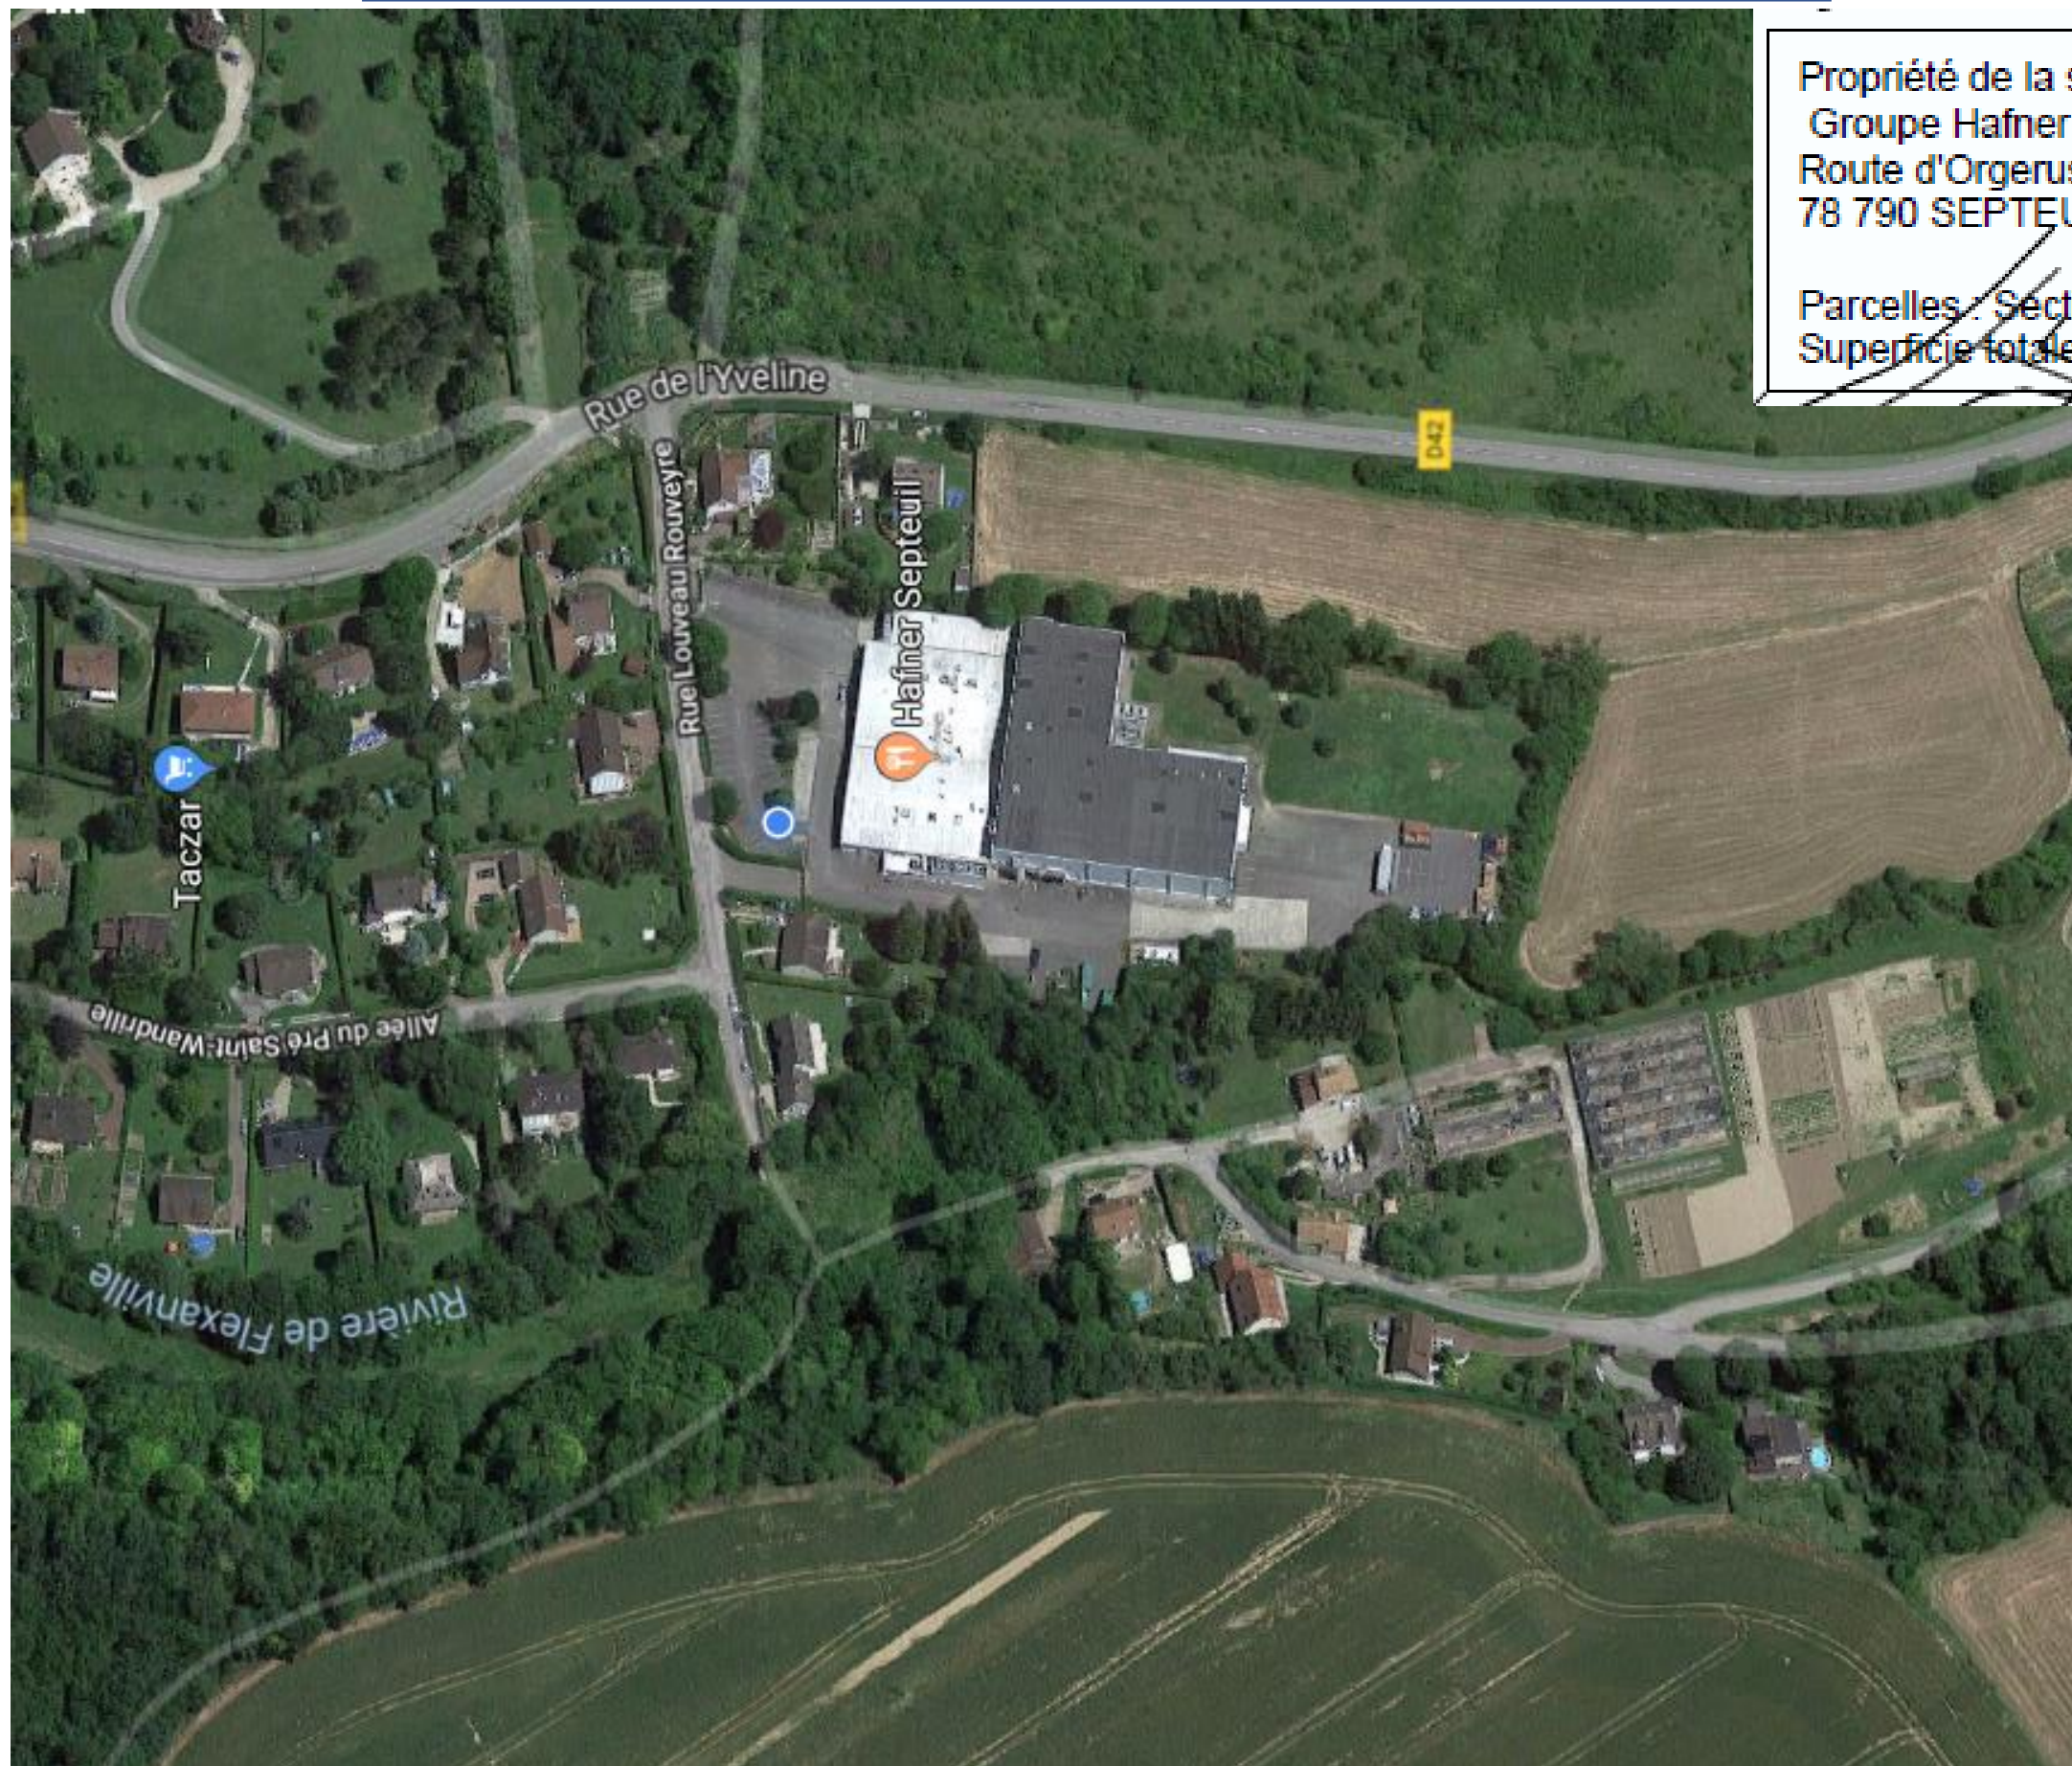

Propriété de la société :
Groupe Hafner
Route d'Orgerus
78 790 SEPTEUIL

Parcelles : Section ZH n° 307
Superficie totale de 15 736m²