


15.92m entre l'installation farine ligne 4 et la limite de propriété

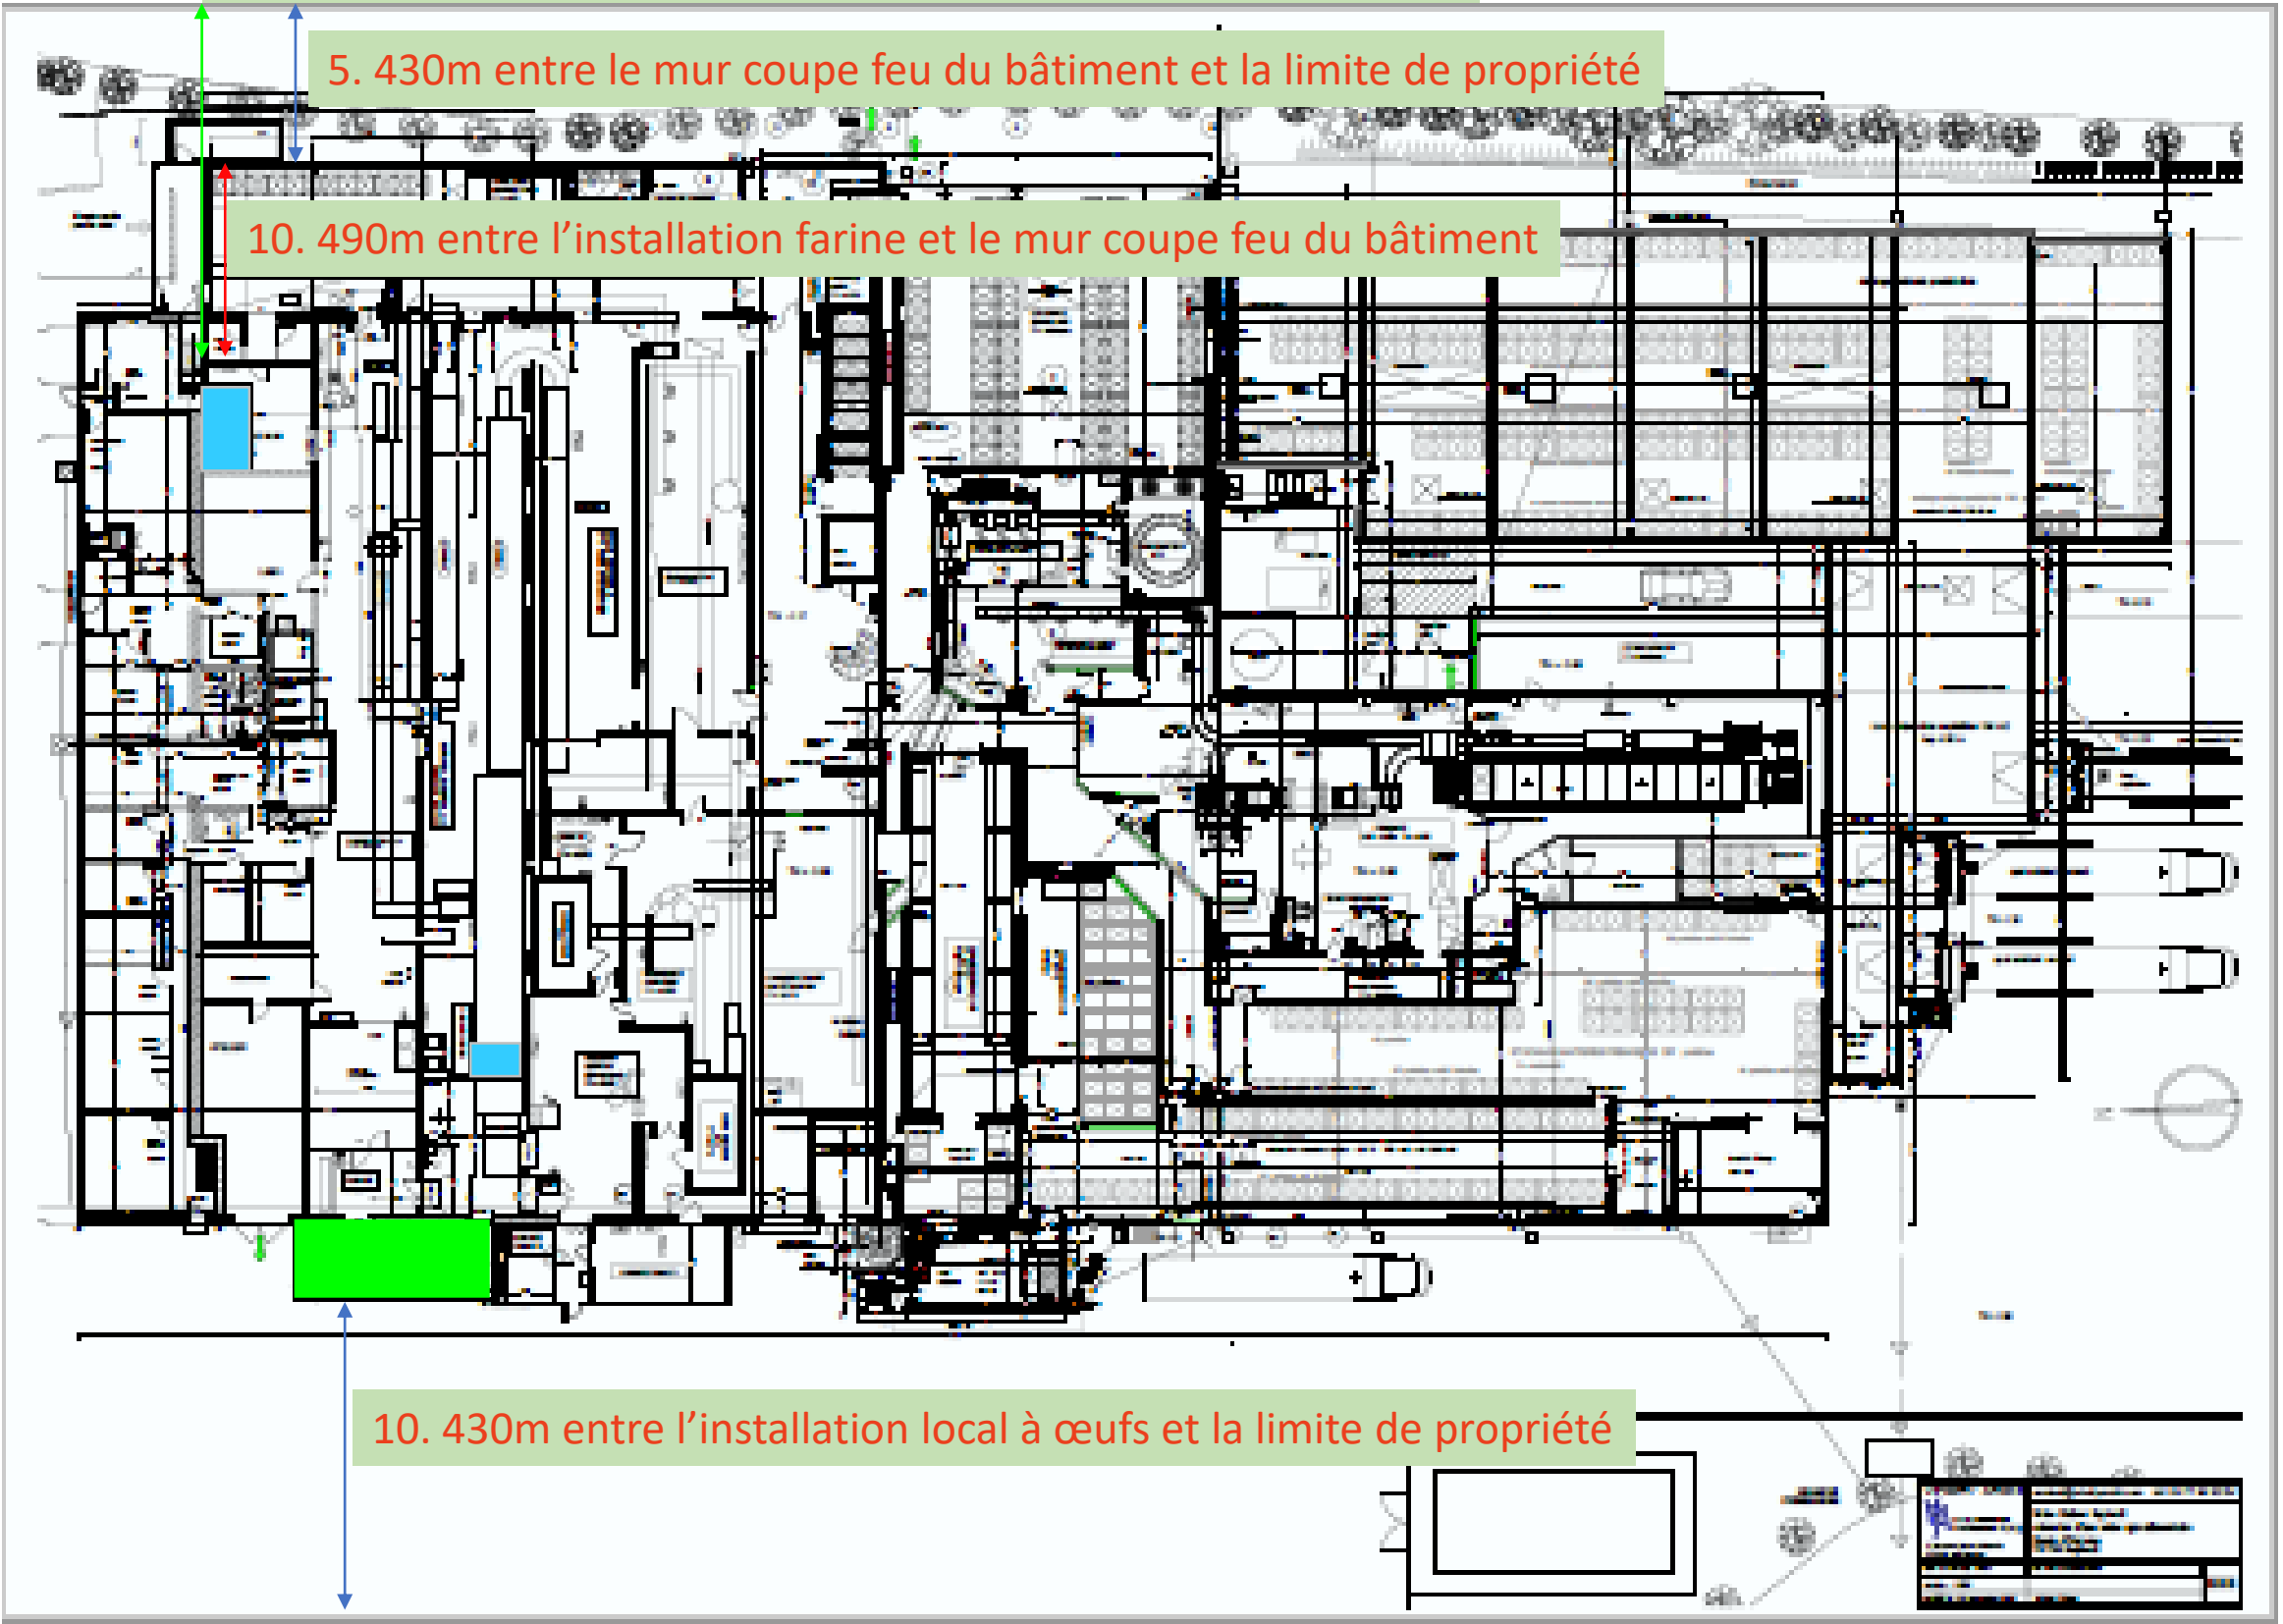

5.430m entre le mur coupe feu du bâtiment et la limite de propriété

10.490m entre l'installation farine et le mur coupe feu du bâtiment

10.430m entre l'installation local à œufs et la limite de propriété



**Légende :**

-  Local œuf
-  Silos farine