

# TRAVAUX DE RENATURATION DE LA MALTORNE


## Coupe de la rhizosphère

Hors échelle



Chenal d'écoulement libre sinueux d'une largeur d'environ 40 à 50 cm et une hauteur d'environ 10 cm

N.B : La section d'écoulement libre paraît très réduite mais une partie du débit s'écoulera au-travers du massif filtrant. La section d'écoulement libre a pour but de permettre la circulation de la faune (poissons notamment).

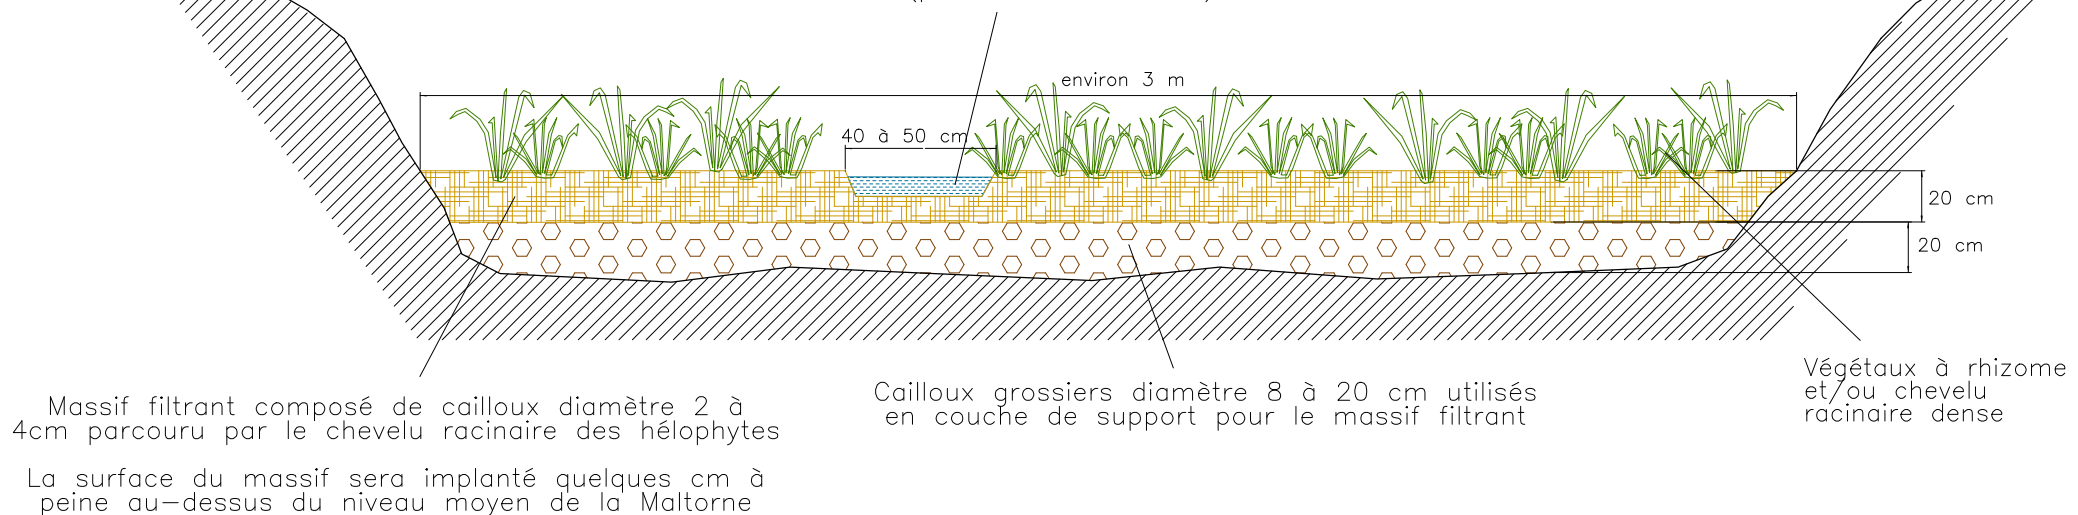

Février 2018