



Commune des MUREAUX - 78130  
LES PETITS CLOSEAUX – ZONE UBp

**80 LOGEMENTS COLLECTIFS + ERP  
+ 19 MAISONS INDIVIDUELLES**  
98, rue Pierre Curie

**Demande de permis de construire valant division**

**PIECES SUBSTITUTIVES ET COMPLEMENTAIRES - AVRIL 2019**


## PLAN DE SITUATION

MAITRE D'OUVRAGE	<b>SCI MUREAUX DOMAINES</b> Chez <b>NEXITY Domaines Fereal</b> 10, rue Marc Bloch TSA 90105 92613 CLICHY contact@nexity.fr		
MAITRISE D'ŒUVRE	<b>EMMANUEL GUTEL ARCHITECTE</b> 137, rue Saint Martin 75004 PARIS T: 01 44 78 03 42 emmanuel.gutel@orange.fr <b>Emmanuel GUTEL</b> Architecte et Associés SARL d'architecture		
BUREAU D'ETUDE VRD	<b>URBACITE</b> 22, rue des Carriers Italiens 91350 GRIGNY www.urbacite-amenagement.fr 137, rue Saint Martin - 75004 PARIS 01 44 78 03 42 SIRET 834 147 076 00014 - CNOA n°S19521		
PHASE : <b>PC</b>	MODIFICATIONS	INDICE	DATE
PIECE : <b>PC 1</b>			
DATE : <b>10 / 2018</b>			

ECHELLE : 1/1000e



CARTE IGN ECHELLE : 1/17 061

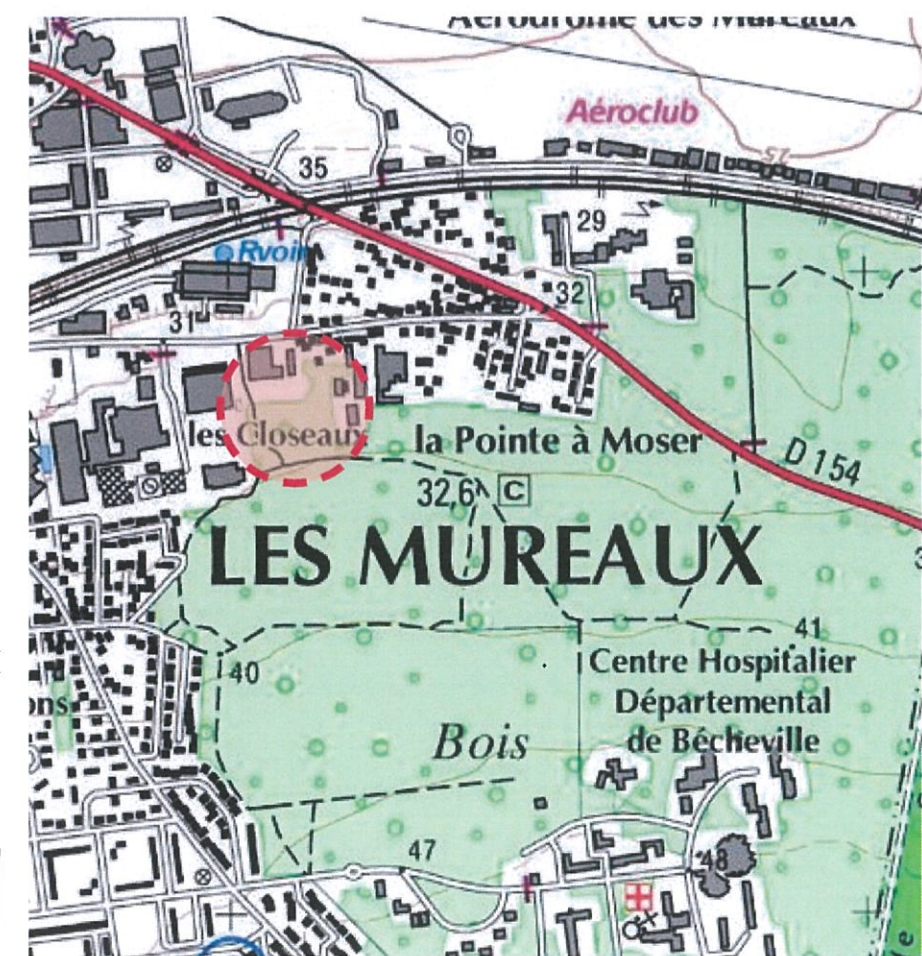

PC1 - PLAN DE SITUATION

ECHELLE :  
DATE : 04/2019