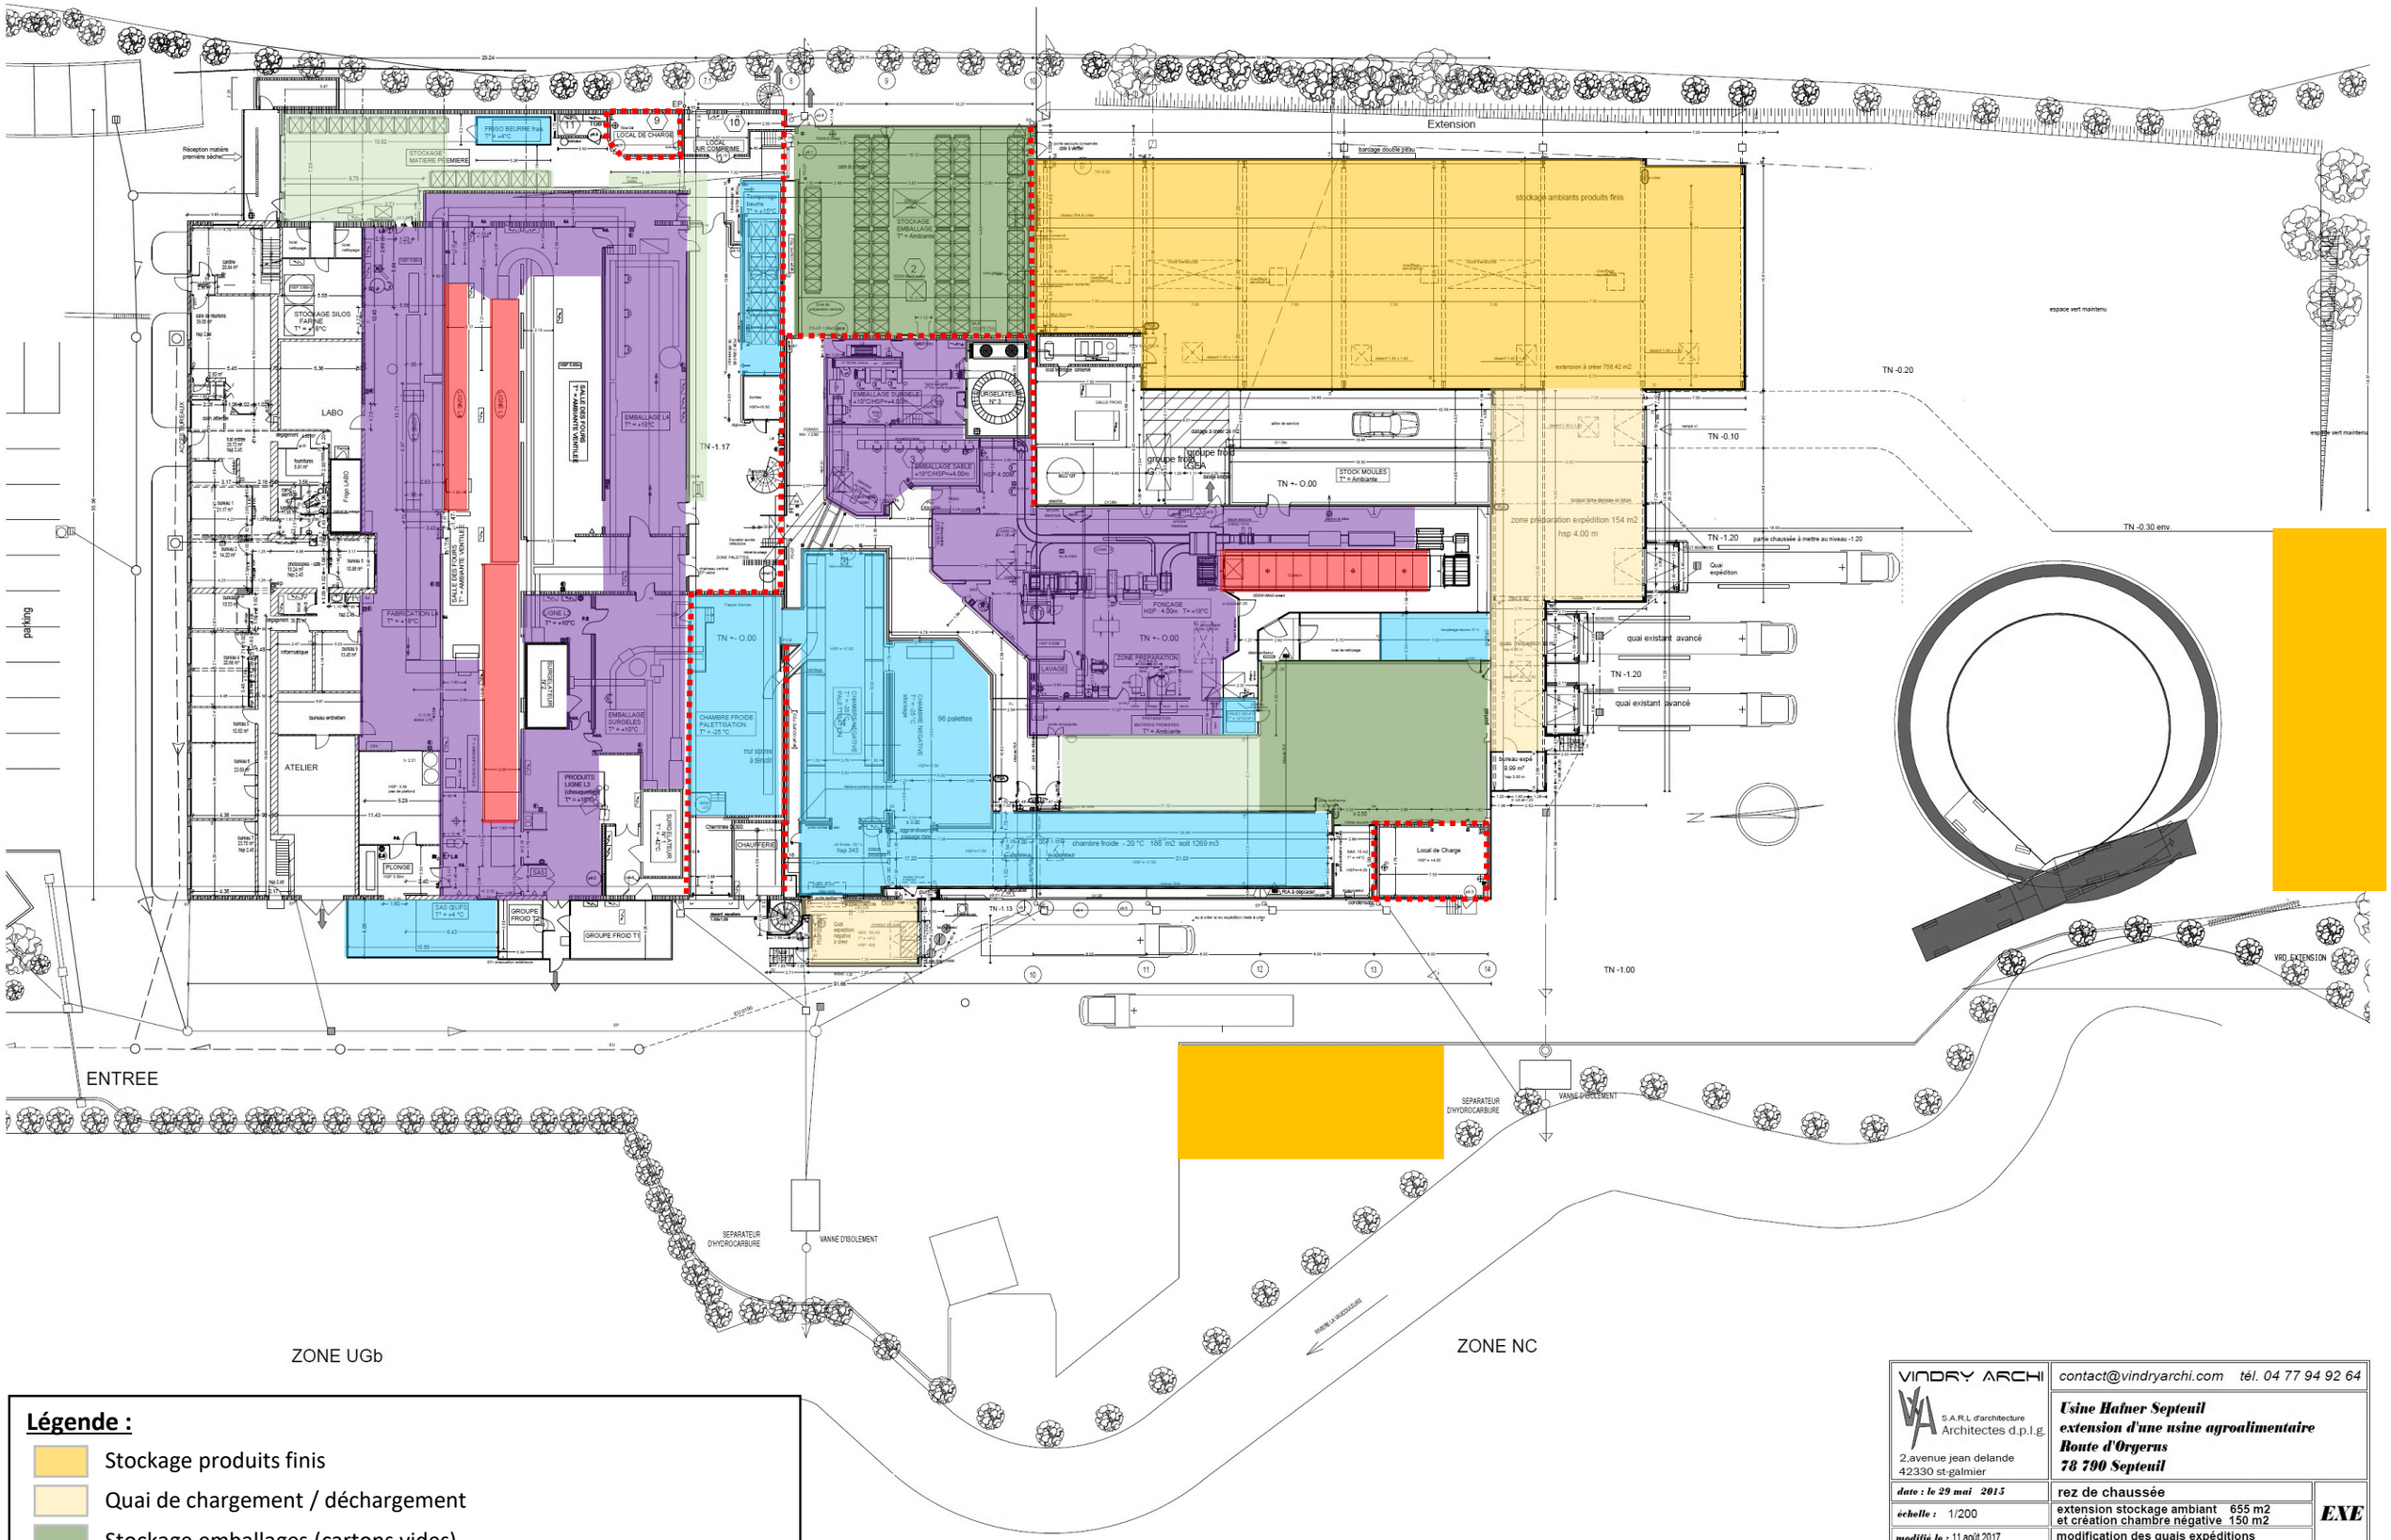

Légende :

- Stockage produits finis
- Quai de chargement / déchargement
- Stockage emballages (cartons vides)
- Zone de mise à disposition pour la production
- Chambre froide
- Zone de production et de conditionnement
- Four
- Stockage palettes en bois
- Mur coupe feu avec portes coupe-feu

VINDRY ARCHI S.A.R.L d'architecture Architectes d.p.l.g. 2,avenue jean delande 42330 st-galmier	contact@vindryarchi.com tél. 04 77 94 92 64
	Usine Hafner Septeuil ***extension d'une usine agroalimentaire*** ***Route d'Orgerus*** ***78 790 Septeuil***
date : le 29 mai 2015	rez de chaussée
échelle : 1/200	extension stockage ambiant 655 m2 et création chambre négative 150 m2
modifié le : 11 août 2017	modification des quais expéditions

EXE