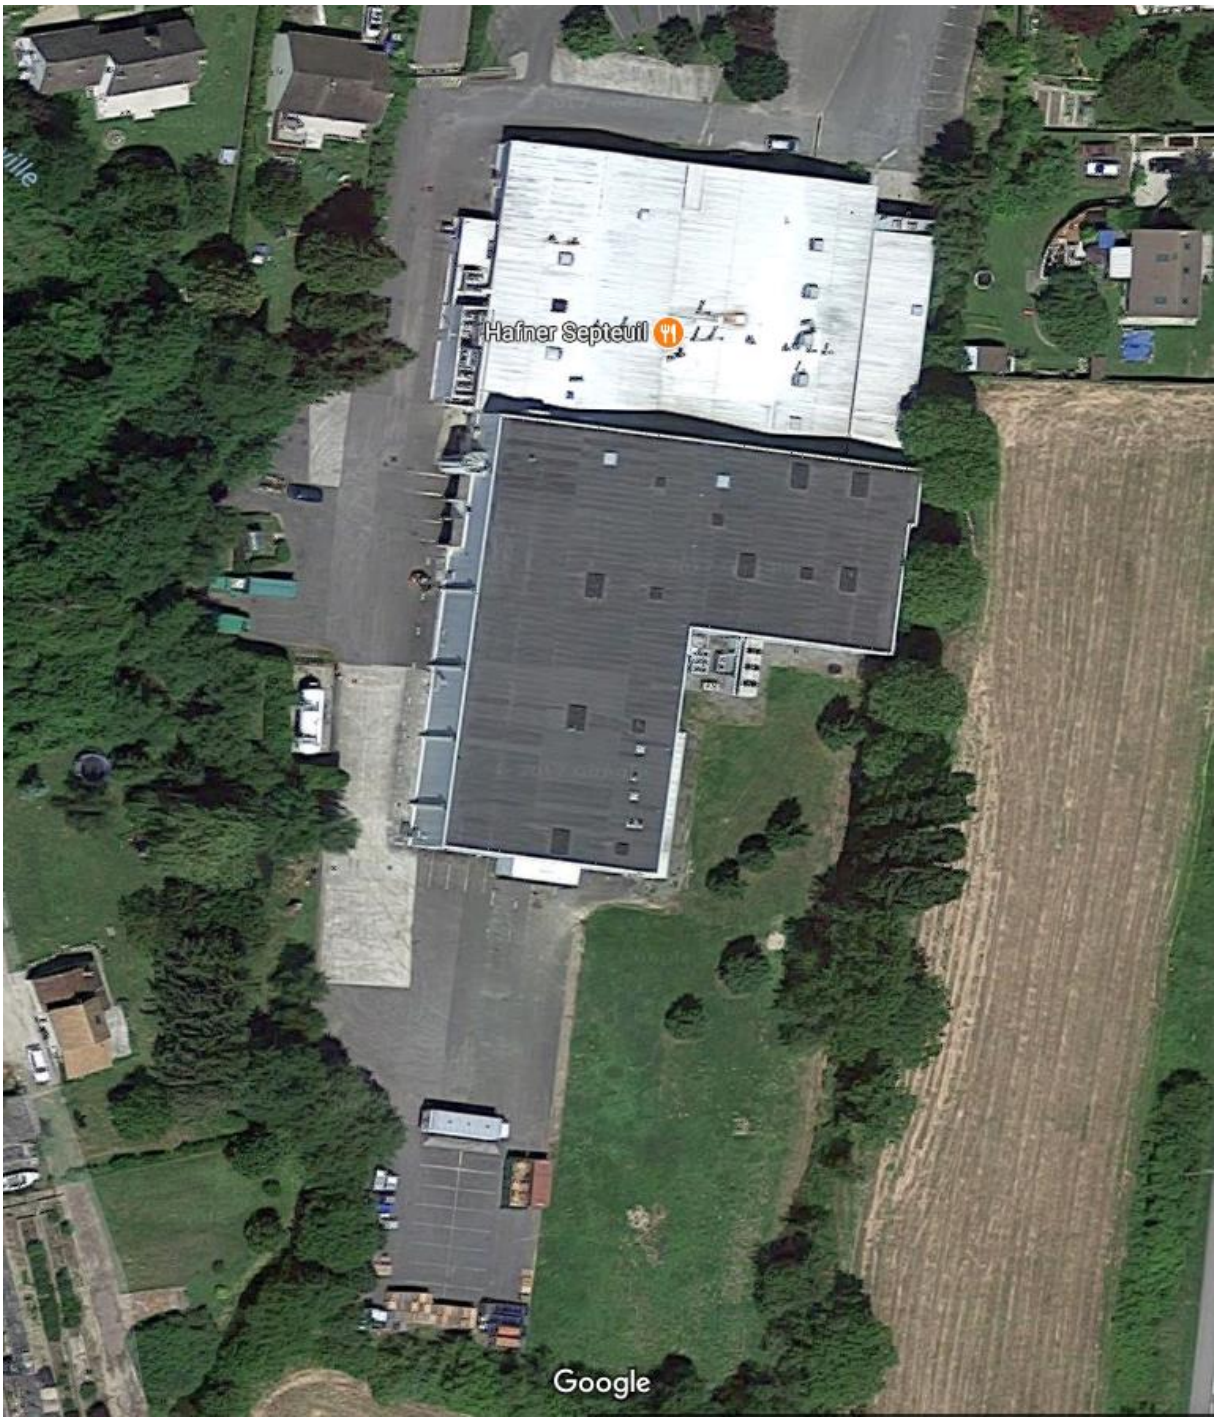PLAN 1/200 : ABORDS DE L'INSTALLATION SUR AU MOINS 35M