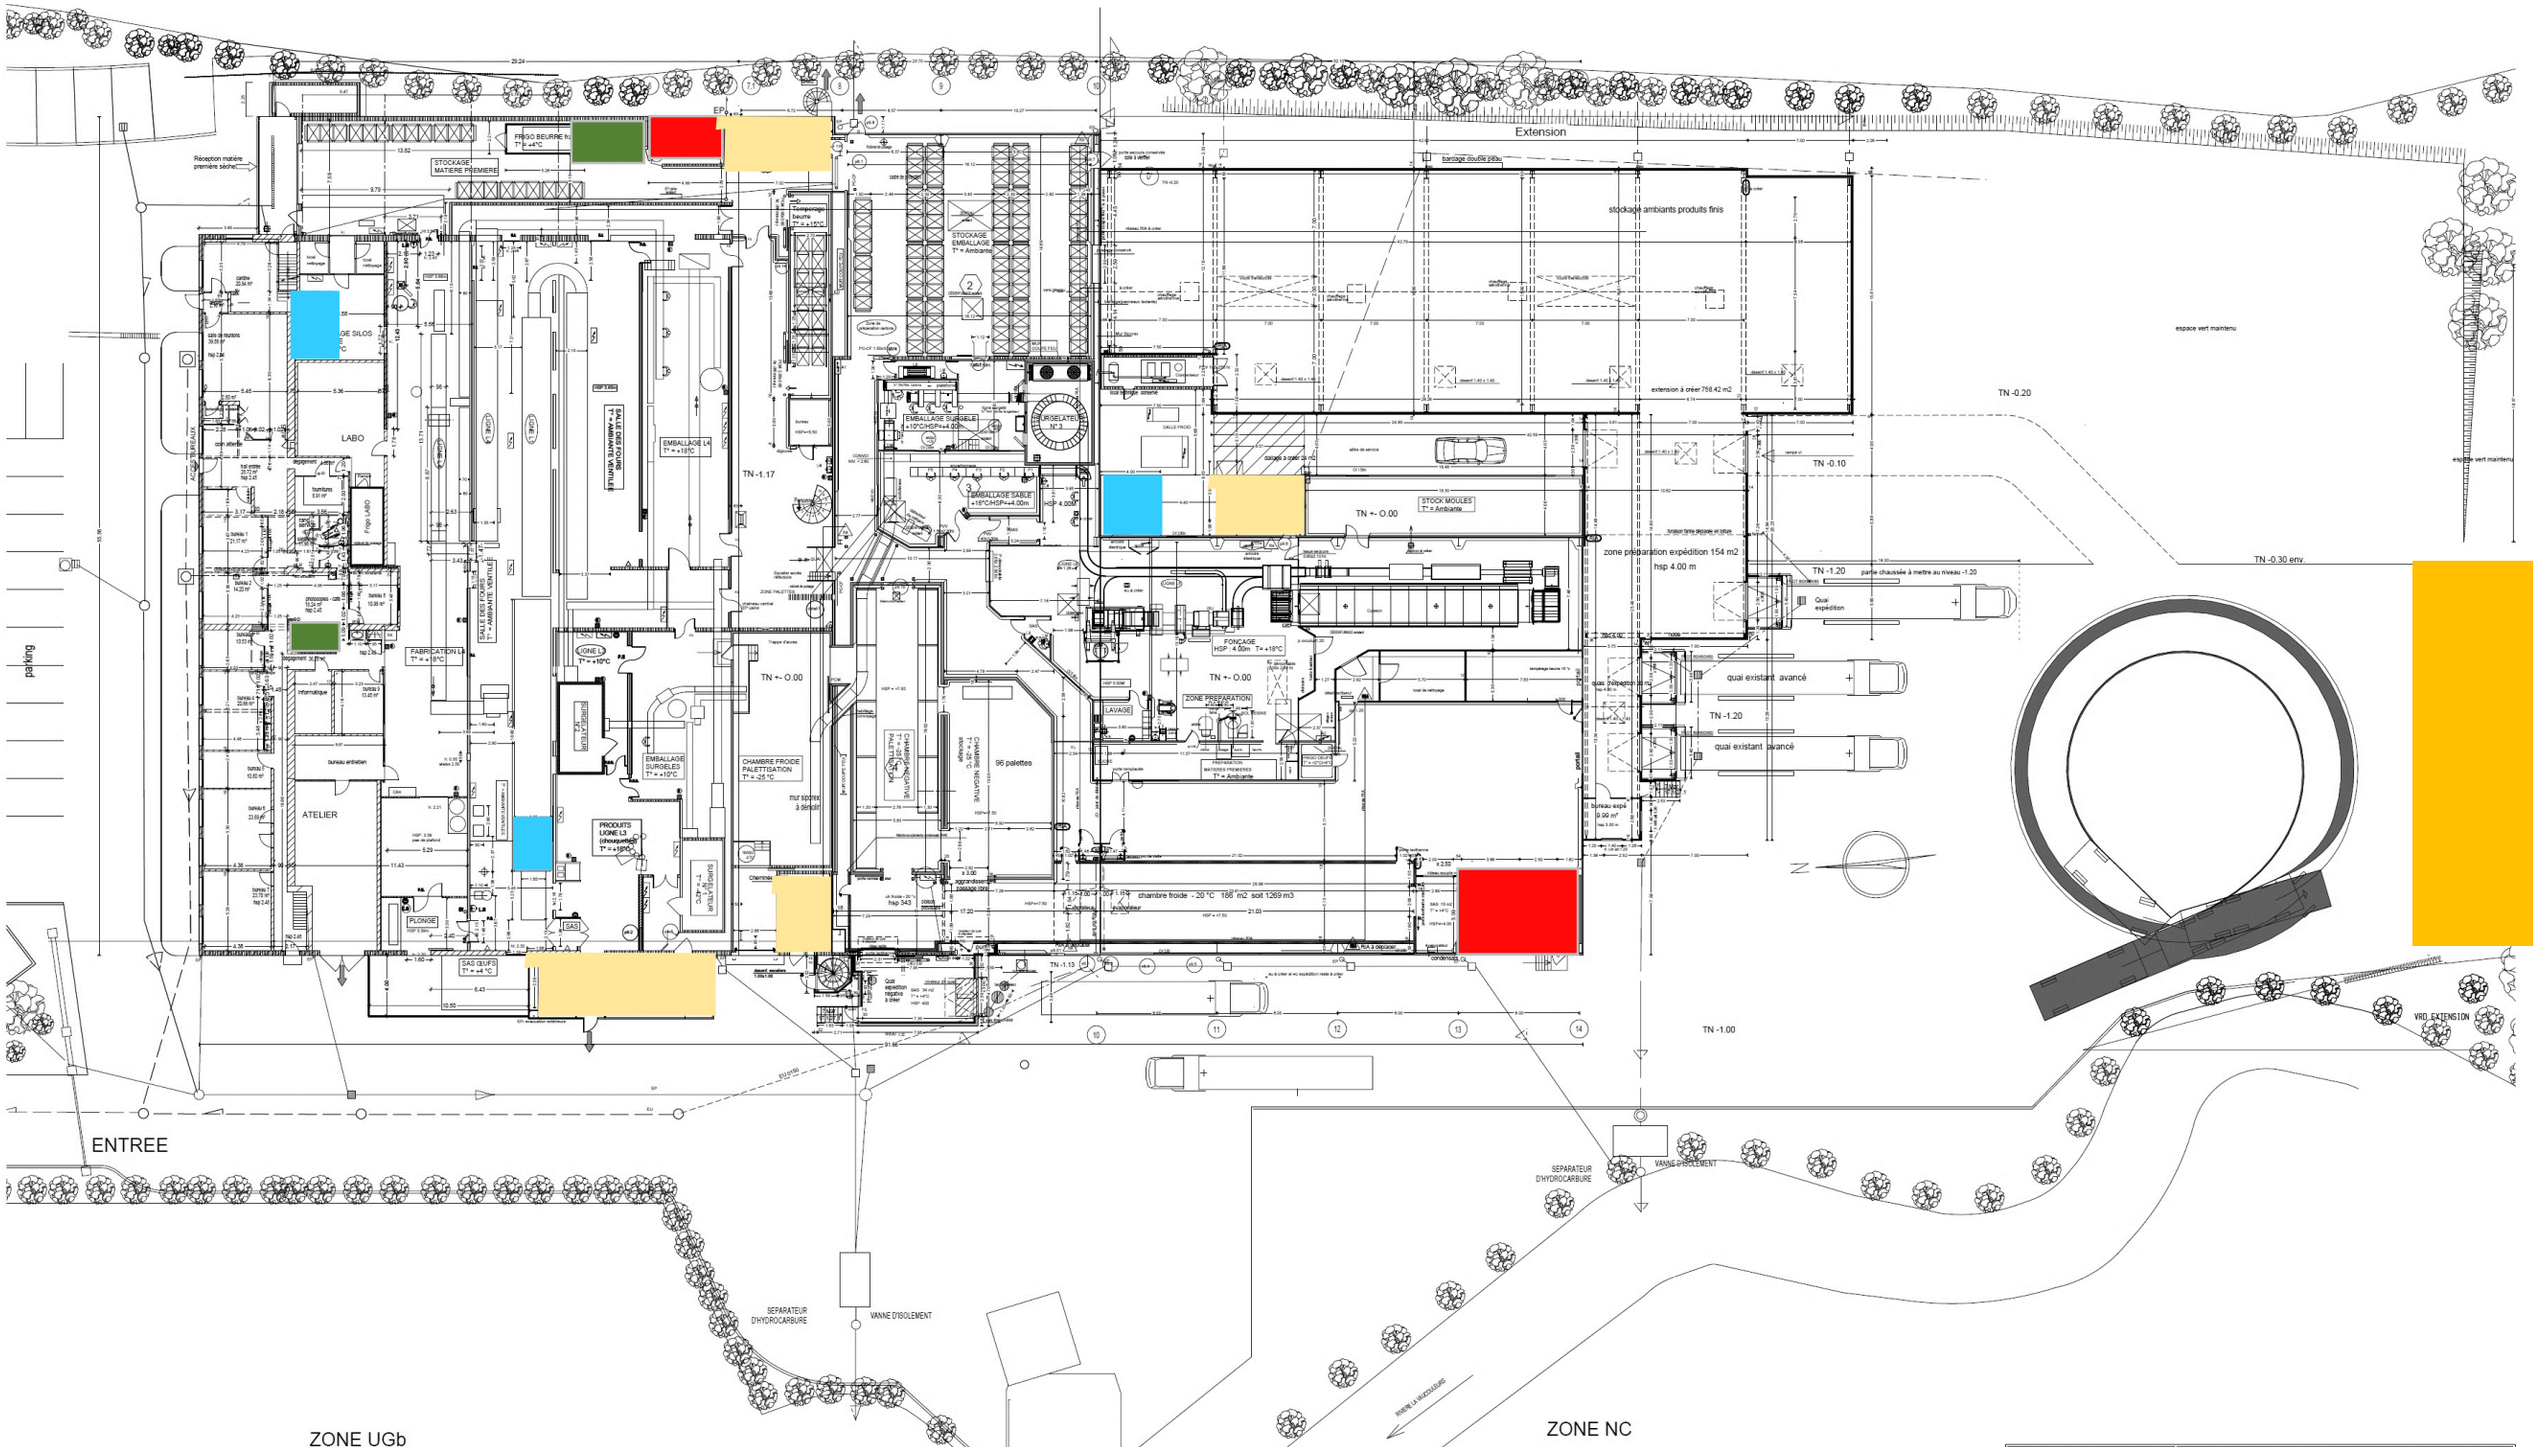

Légende :

- Groupes froids et Chaufferies
- TGBT
- Silos farine
- Local de charge batteries

VINDRY ARCHI S.A.R.L d'architecture Architectes d.p.l.g. 2,avenue jean delande 42330 st-galmier	contact@vindryarchi.com tél. 04 77 94 92 64	
	Usine Hafner Septeuil ***extension d'une usine agroalimentaire*** ***Route d'Orgerus*** ***78 790 Septeuil***	
date : le 29 mai 2015	rez de chaussée	***EXE***
échelle : 1/200	extension stockage ambiant 655 m2 et création chambre négative 150 m2	
modifié le : 11 août 2017	modification des quais expéditions	