



VersaillesGrandParc  
communauté d'agglomération

# Plan général des travaux en phase provisoire

Site du Moulin de Saint-Cyr

Enquête publique préalable à la déclaration d'utilité publique  
2022

**ZONES**  
AREAS

- Aire de Compétition  
Field of Play
- Espaces Génériques Sport  
Sport Generic Spaces
- Zone Famille Olympique  
Olympic Family Area
- Partenaires Marketing  
Marketing Partners
- Cérémonies  
Ceremonies
- Services de Diffusion  
Broadcast Services
- Opérations de Presse  
Press Operations
- Services aux Spectateurs  
Event Services
- Zone Spectateurs  
Spectator Concourse
- Zone Opérationnelle  
Operations
- Contrôle du Site  
Venue control
- Transport  
Transport
- Locaux techniques  
Technical Area
- Locaux non disponibles  
Unavailable spaces
- À approuver  
To be approved

**ICÔNES**  
ICONS

- Sortie du Site par Fonction  
Venue Exit per Function
- Entrée du Site par Fonction  
Venue Entry per Function
- Flux de Véhicule par Fonction  
Vehicular Flow per Function
- Dépose par Fonction  
Load Zones per Function
- Itinéraires Transports  
Transport Route
- Périmètre de Sécurité  
Secure Perimeter
- Limite Zone Publique/Zone Opérations  
Front of House / Back of House Limit
- Contrôle d'Accès  
Access Control

**CONFIDENTIEL - NON DESTINÉ À LA CONSTRUCTION**


PUBLICATION	REVISION	DATE	DESIGN	VERIFIC.
UDB1	00	29/11/19		
UDB1.1	00	03/09/20	EBE	MSP
UDB1.2	01	11/12/20	PSH	MSP
UDB2	00	04/05/21	PSH	MSP

NOM DU FICHIER  
VER\_700\_EQU\_OP


SITE & SPORT  
VER - CHÂTEAU DE VERSAILLES  
EQU - EQUITATION

PLAN DE SITUATION/PLAN DU SITE/PLAN DU BÂTIMENT  
SAINT-CYR

ÉCHELLE | FORMAT | CAPACITÉ BRUTE  
1:1000 | A3 | 15 000

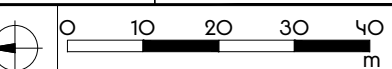

**LEGENDE**

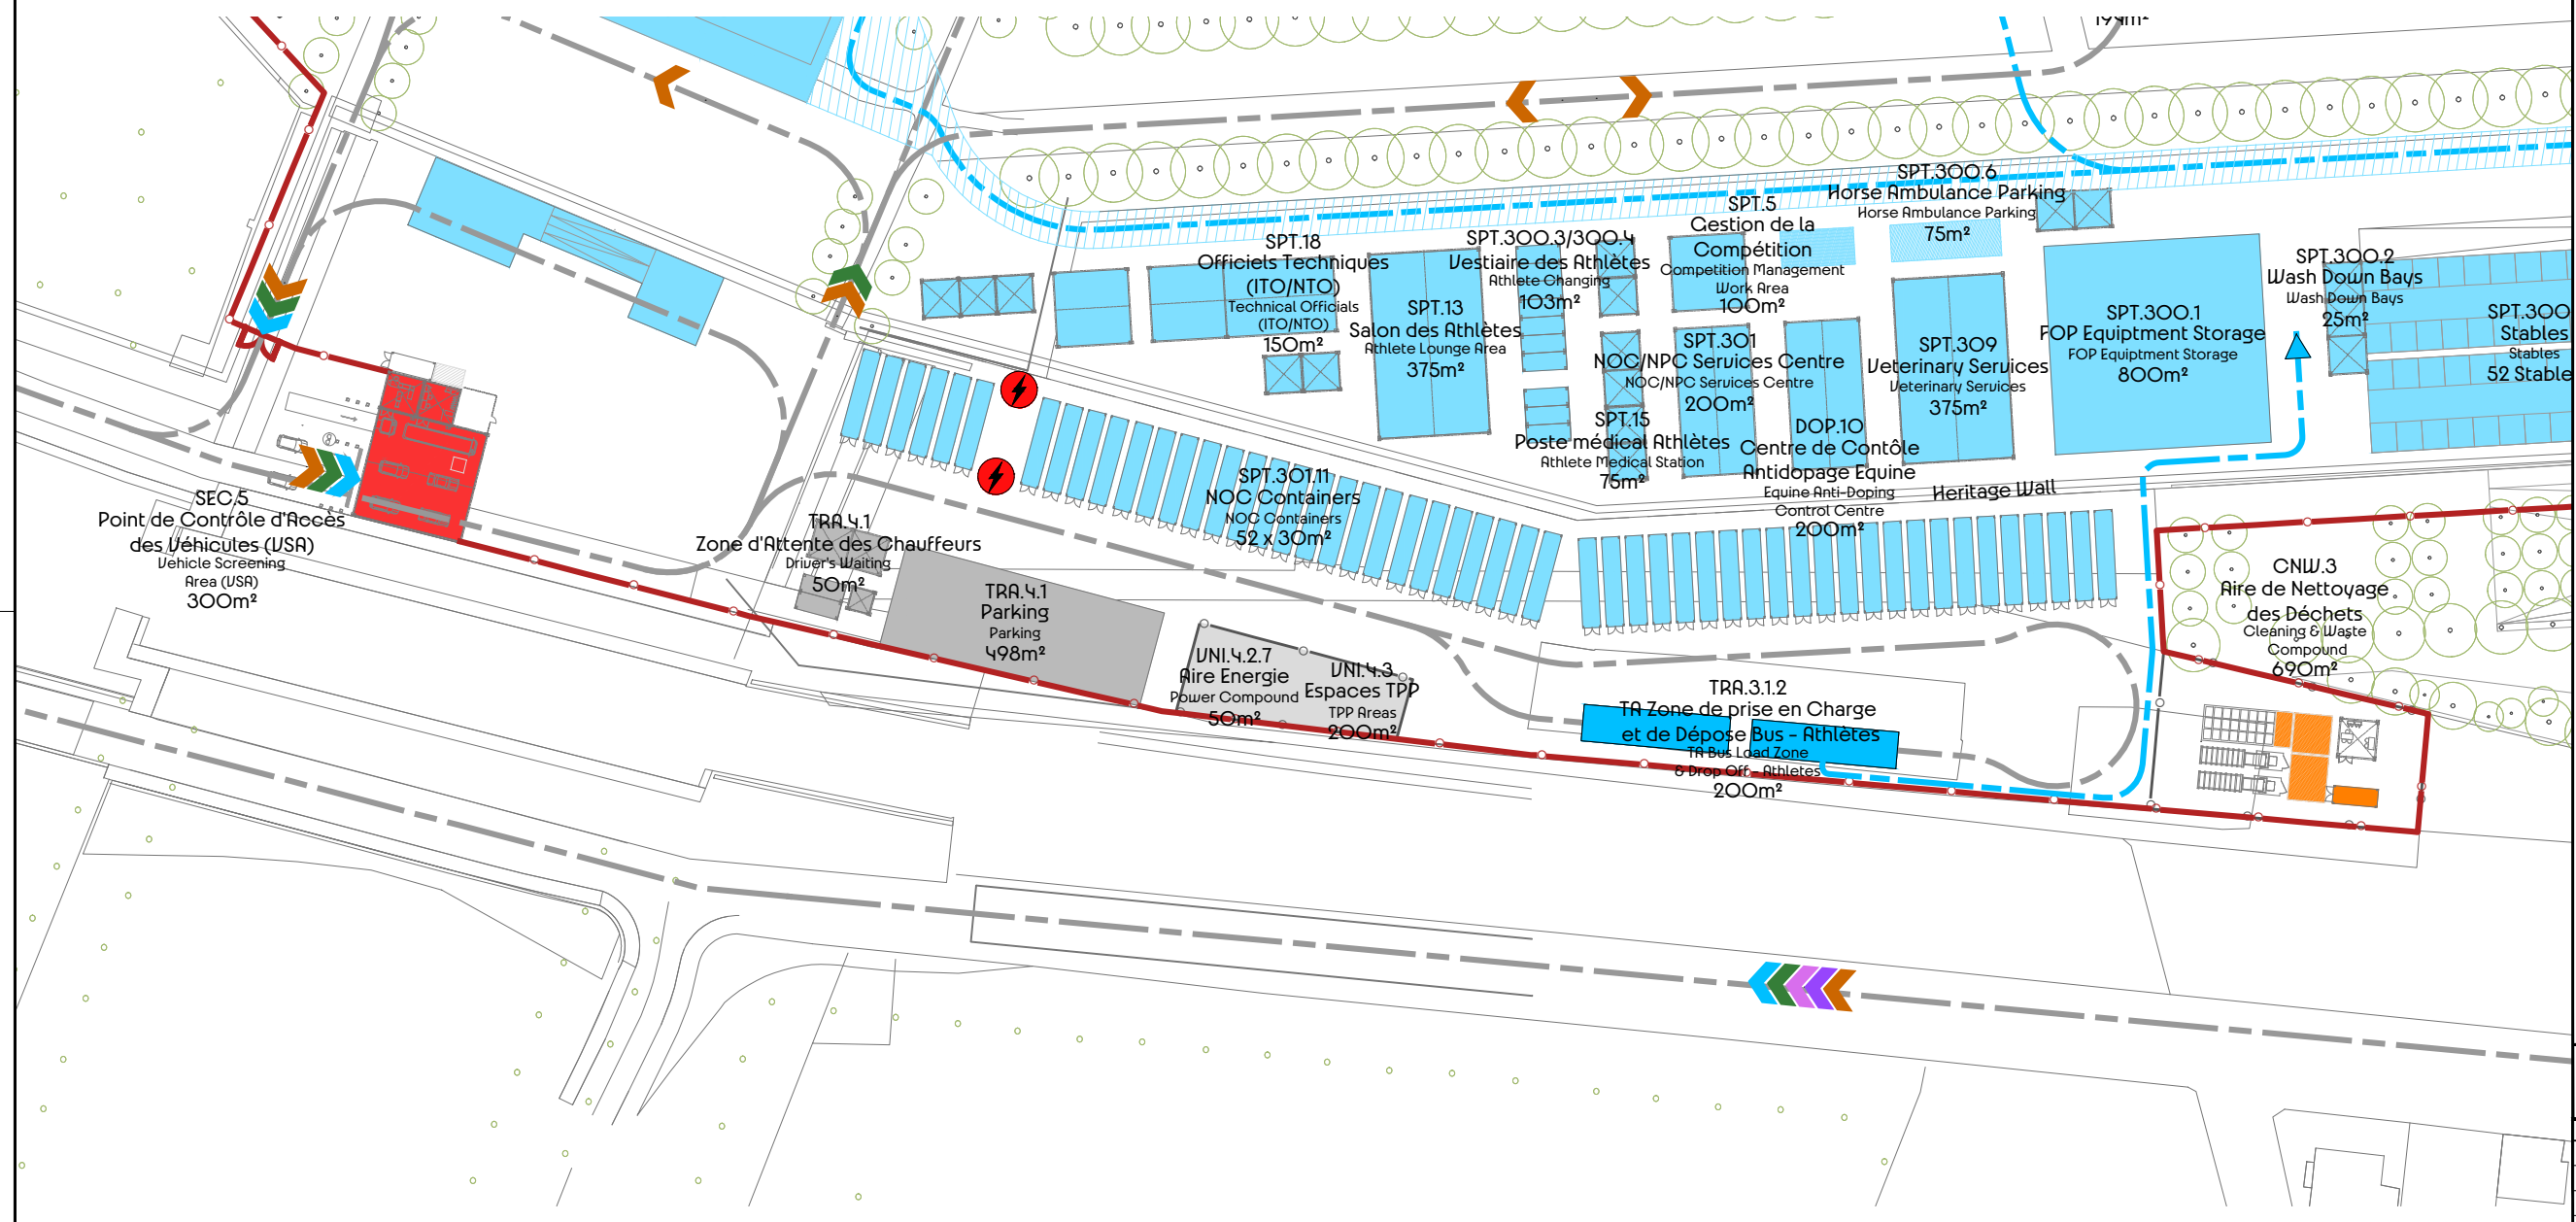




VersaillesGrandParc  
communauté d'agglomération

# Plan général des travaux en phase définitive

Site du Moulin de Saint-Cyr

Enquête publique préalable à la déclaration d'utilité publique  
2022

# PLAN GENERAL DES TRAVAUX EN PHASE HERITAGE

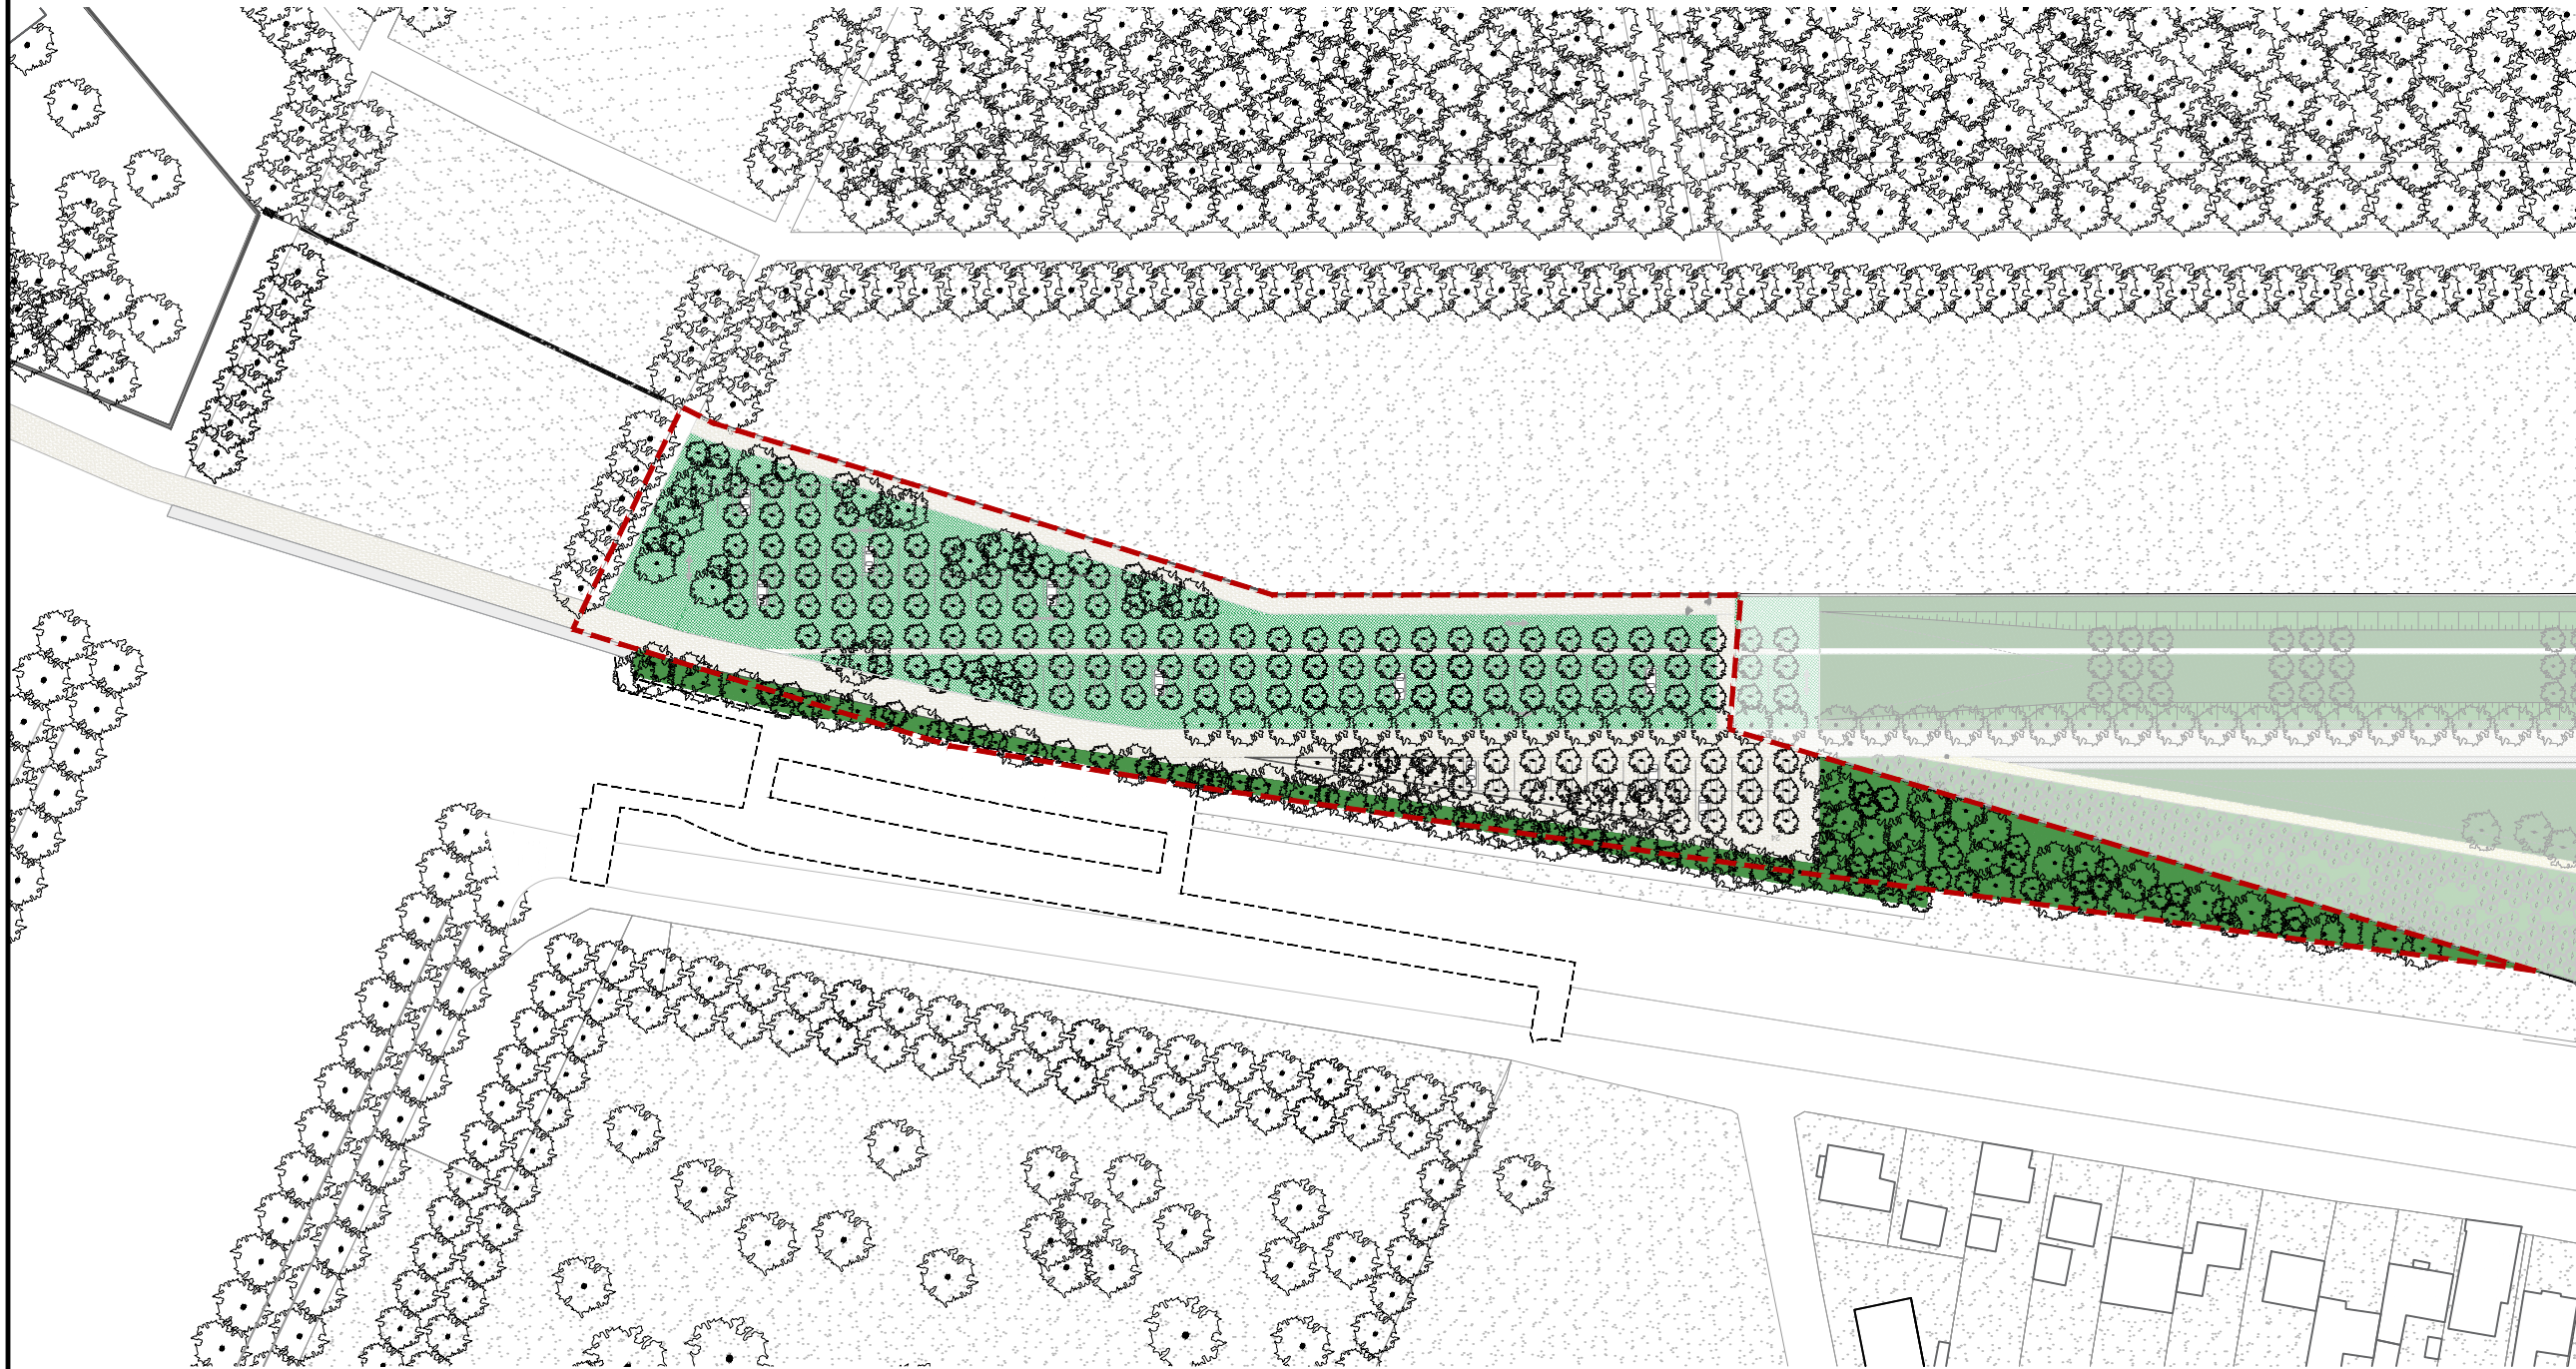

- Enherbement sur mélange terre pierre
- Stabilisé renforcé
- Couvre-sol

Périmètre DUP

Plan Général des travaux en phase héritage

échelle 1:1250

format A3

