



PLANCHE 7

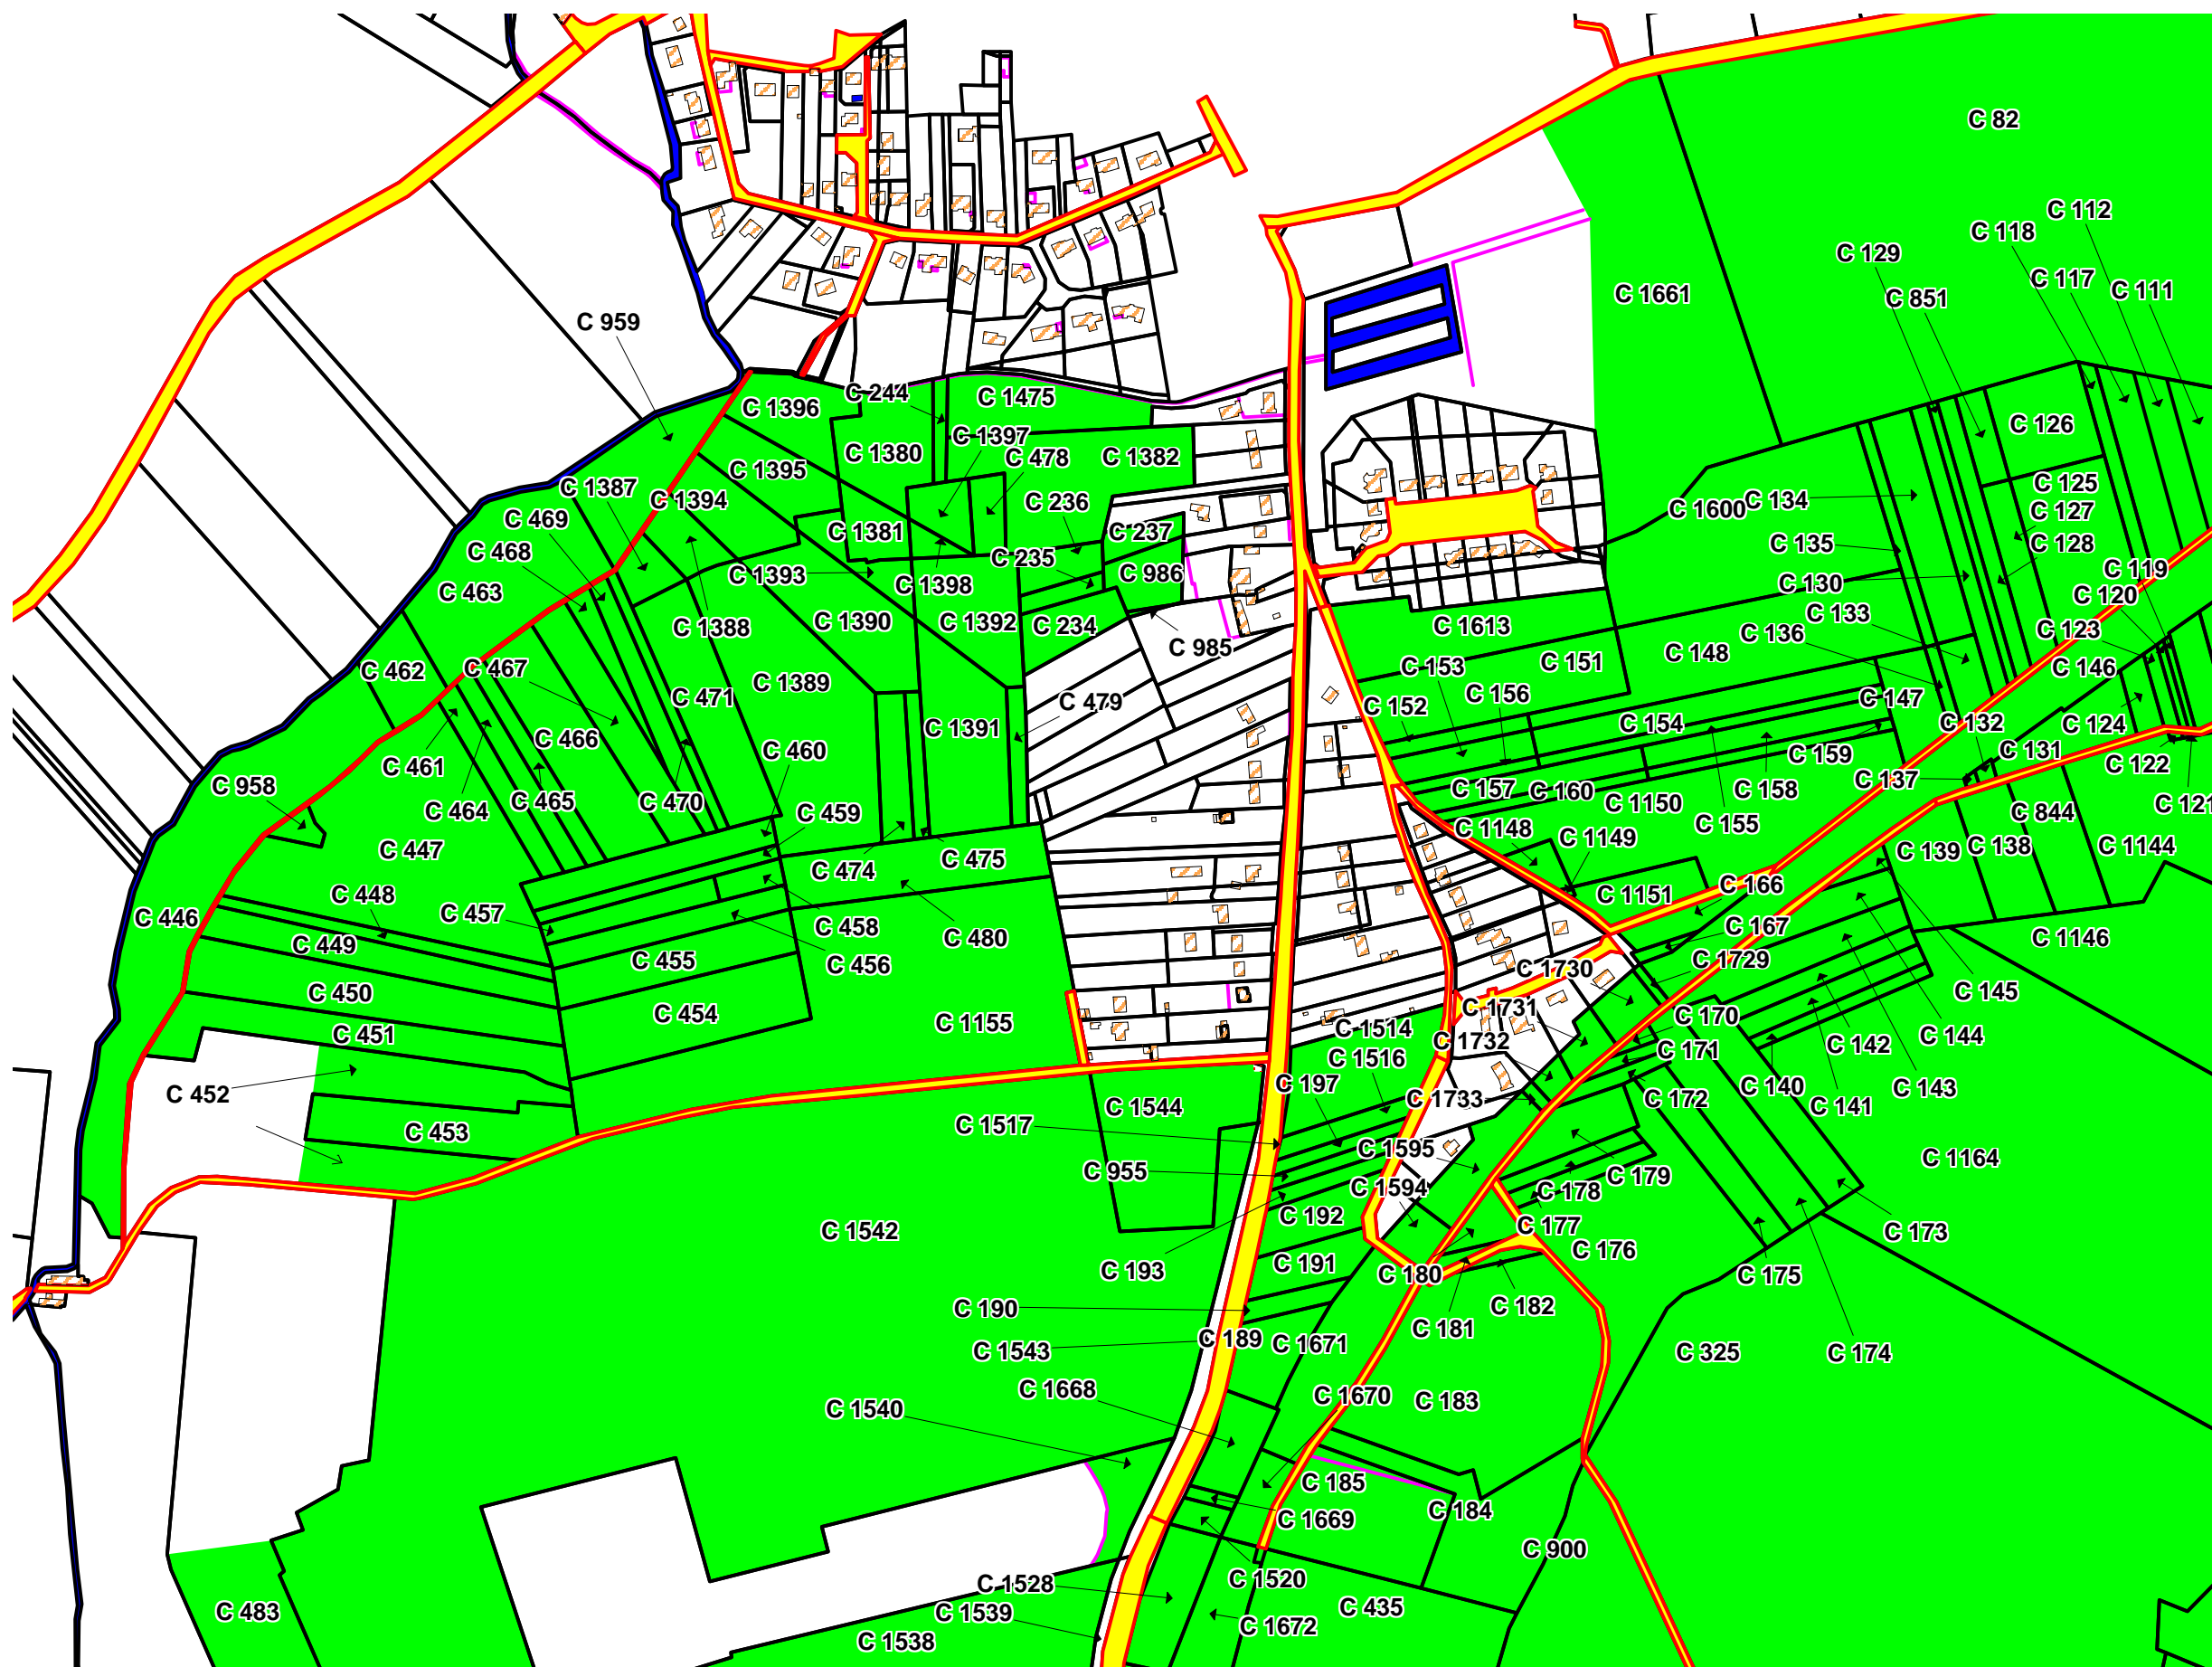

Légende

- Limite de classement
- Bâti
- Voirie
- Cadastre
- Hydrographie
- Divers
- L31 parcelle cadastrale classée

DDAF78 - FB - 13/09/06

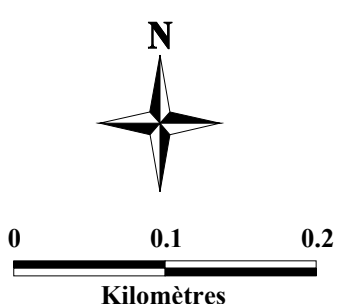

Échelle: 1:5 000



Préfecture des Yvelines

DDAF 78