

DIRECTION GÉNÉRALE DES
FINANCES PUBLIQUES

EXTRAIT DU PLAN CADASTRAL

Département :
YVELINES

Commune :
VERSAILLES

Section : AE
Feuille : 000 AE 01

Échelle d'origine : 1/1000
Échelle d'édition : 1/2500


Date d'édition : 17/02/2015
(fuseau horaire de Paris)

Coordonnées en projection : RGF93CC49

Le plan visualisé sur cet extrait est géré par le centre des impôts foncier suivant :
VERSAILLES - Accueil et délivrance de documents
ouvert du lundi au vendredi 8h30/12h - 13h30/16h sauf le mercredi de 8h30/12h 78015 78015 VERSAILLES
tél. 01 30 97 44 52 - fax 01 30 97 45 76
cdf.versailles@dgfip.finances.gouv.fr

Cet extrait de plan vous est délivré par :

cadastre.gouv.fr
©2014 Ministère des Finances et des Comptes publics

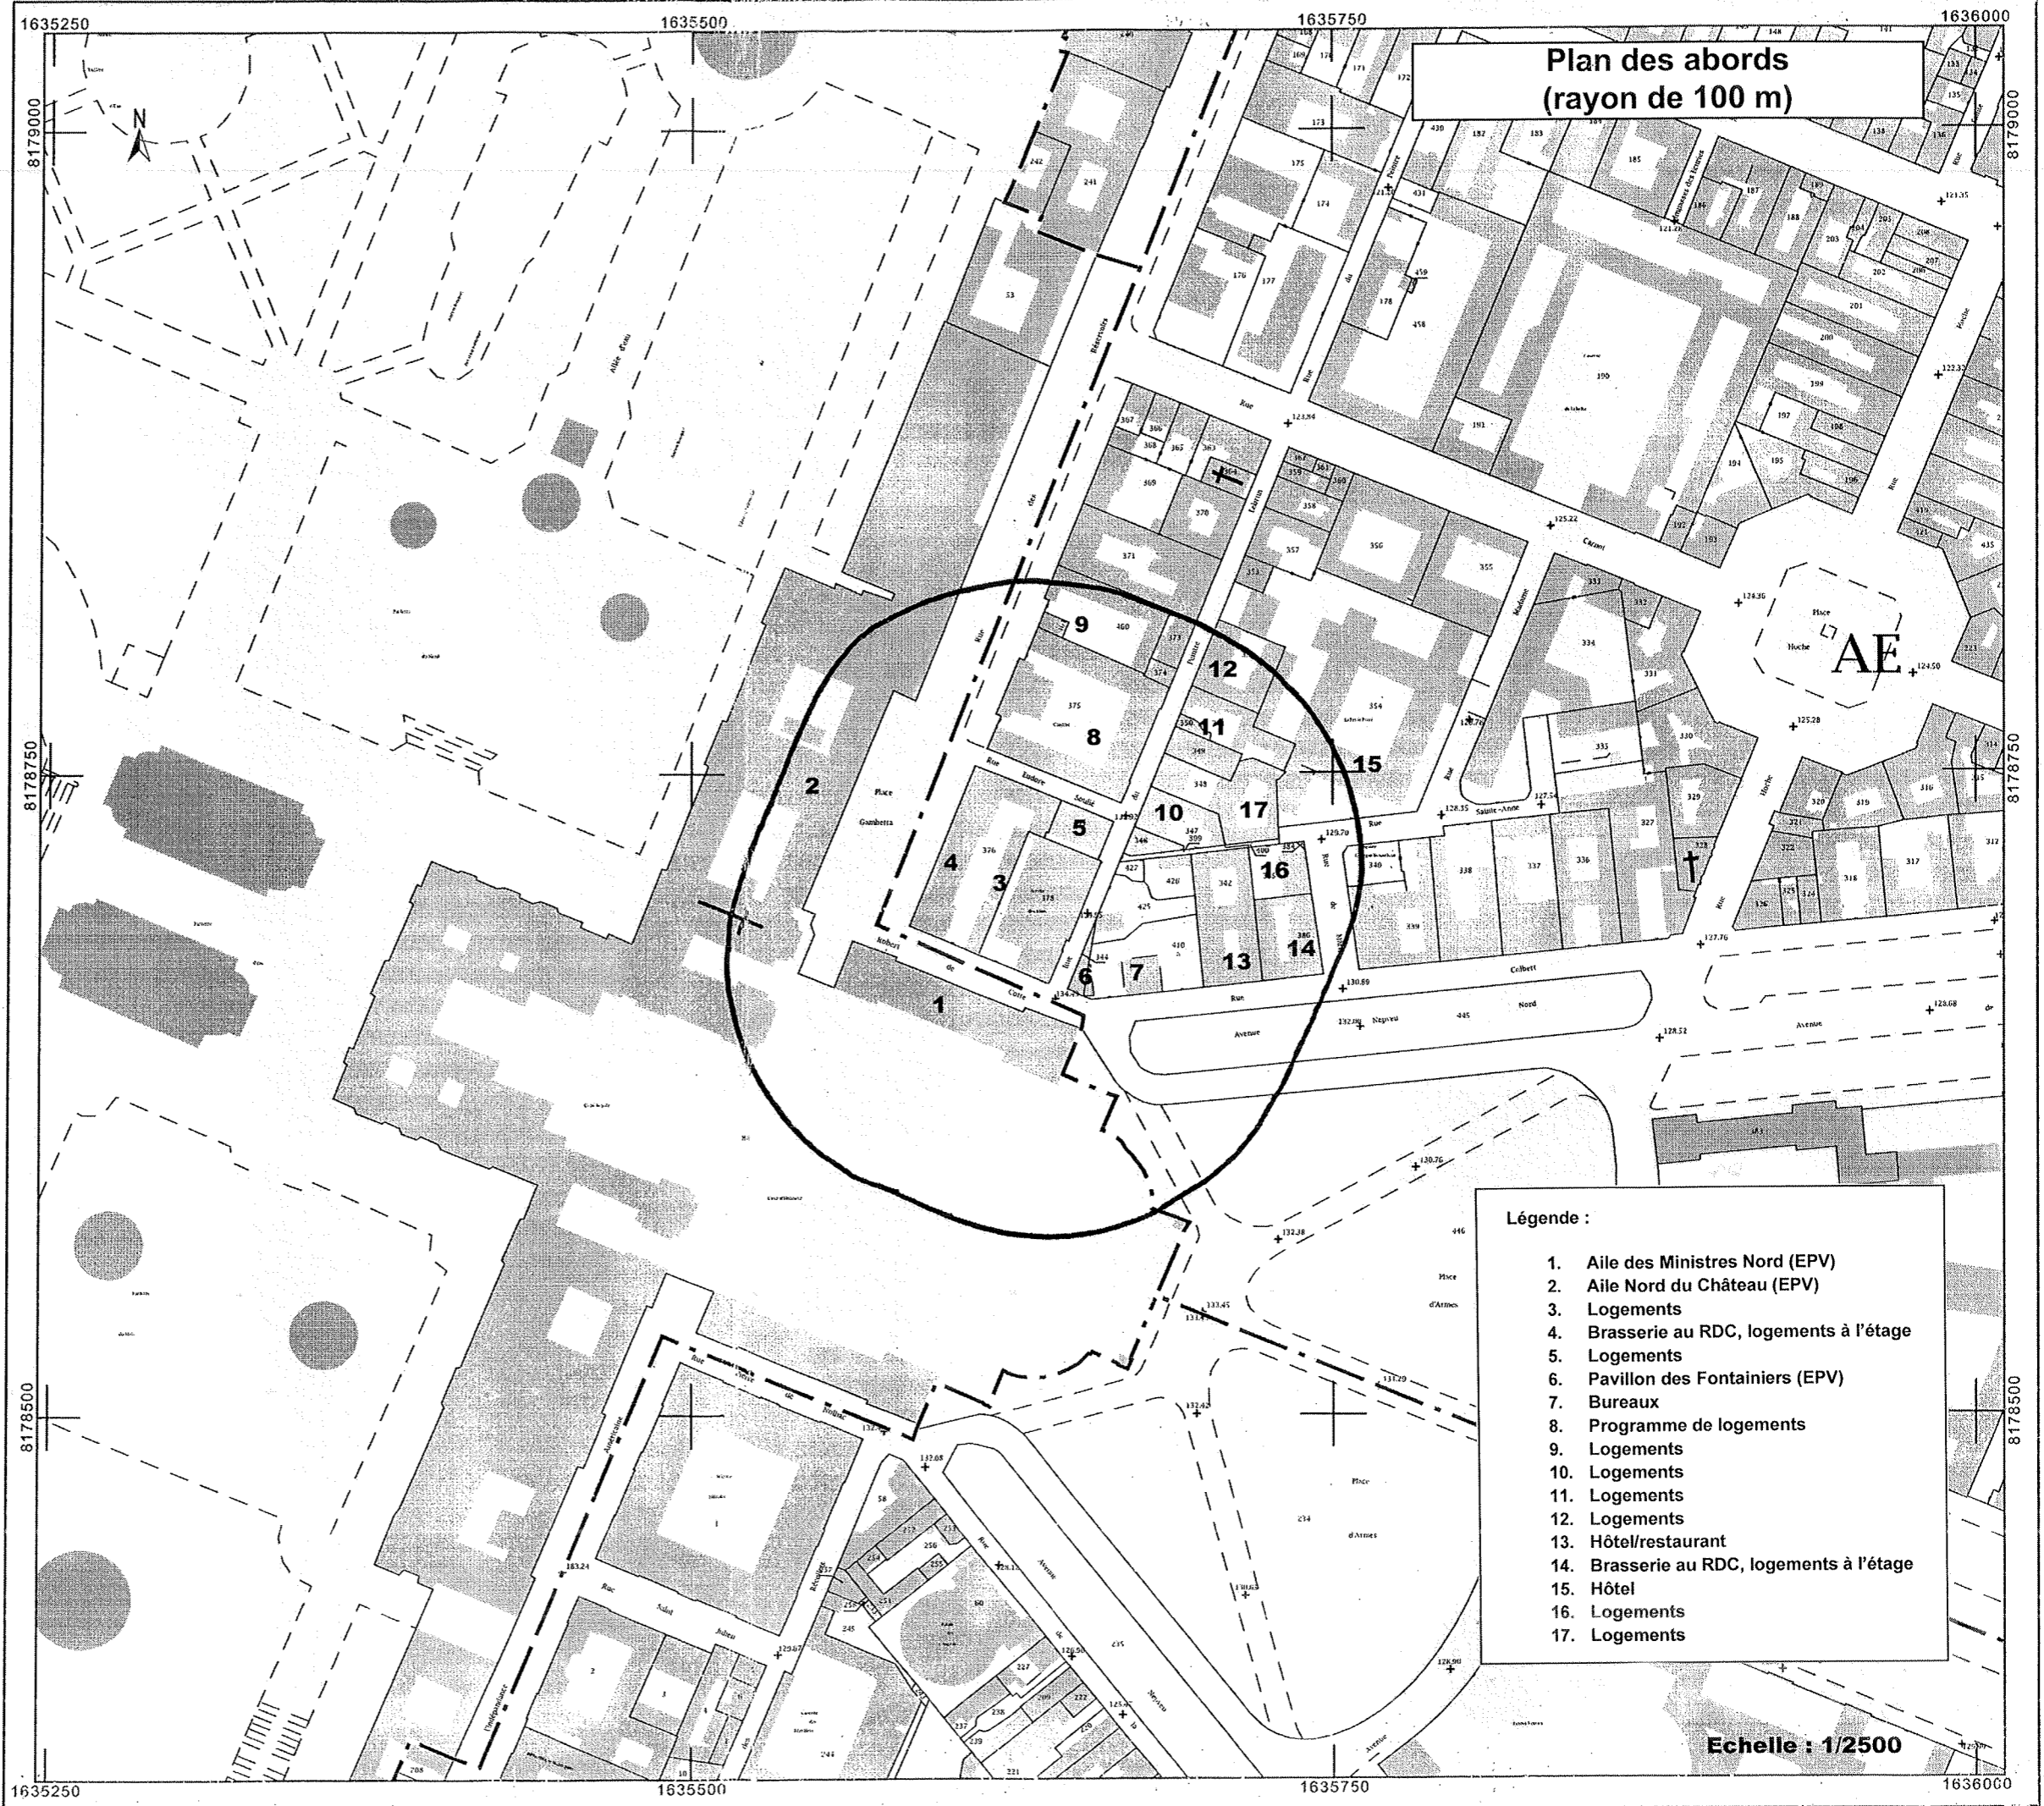

Plan des abords
(rayon de 100 m)

- Légende :
1. Aile des Ministres Nord (EPV)
 2. Aile Nord du Château (EPV)
 3. Logements
 4. Brasserie au RDC, logements à l'étage
 5. Logements
 6. Pavillon des Fontainiers (EPV)
 7. Bureaux
 8. Programme de logements
 9. Logements
 10. Logements
 11. Logements
 12. Logements
 13. Hôtel/restaurant
 14. Brasserie au RDC, logements à l'étage
 15. Hôtel
 16. Logements
 17. Logements

Echelle : 1/2500