Plan de masse (Ech 1/500eme)

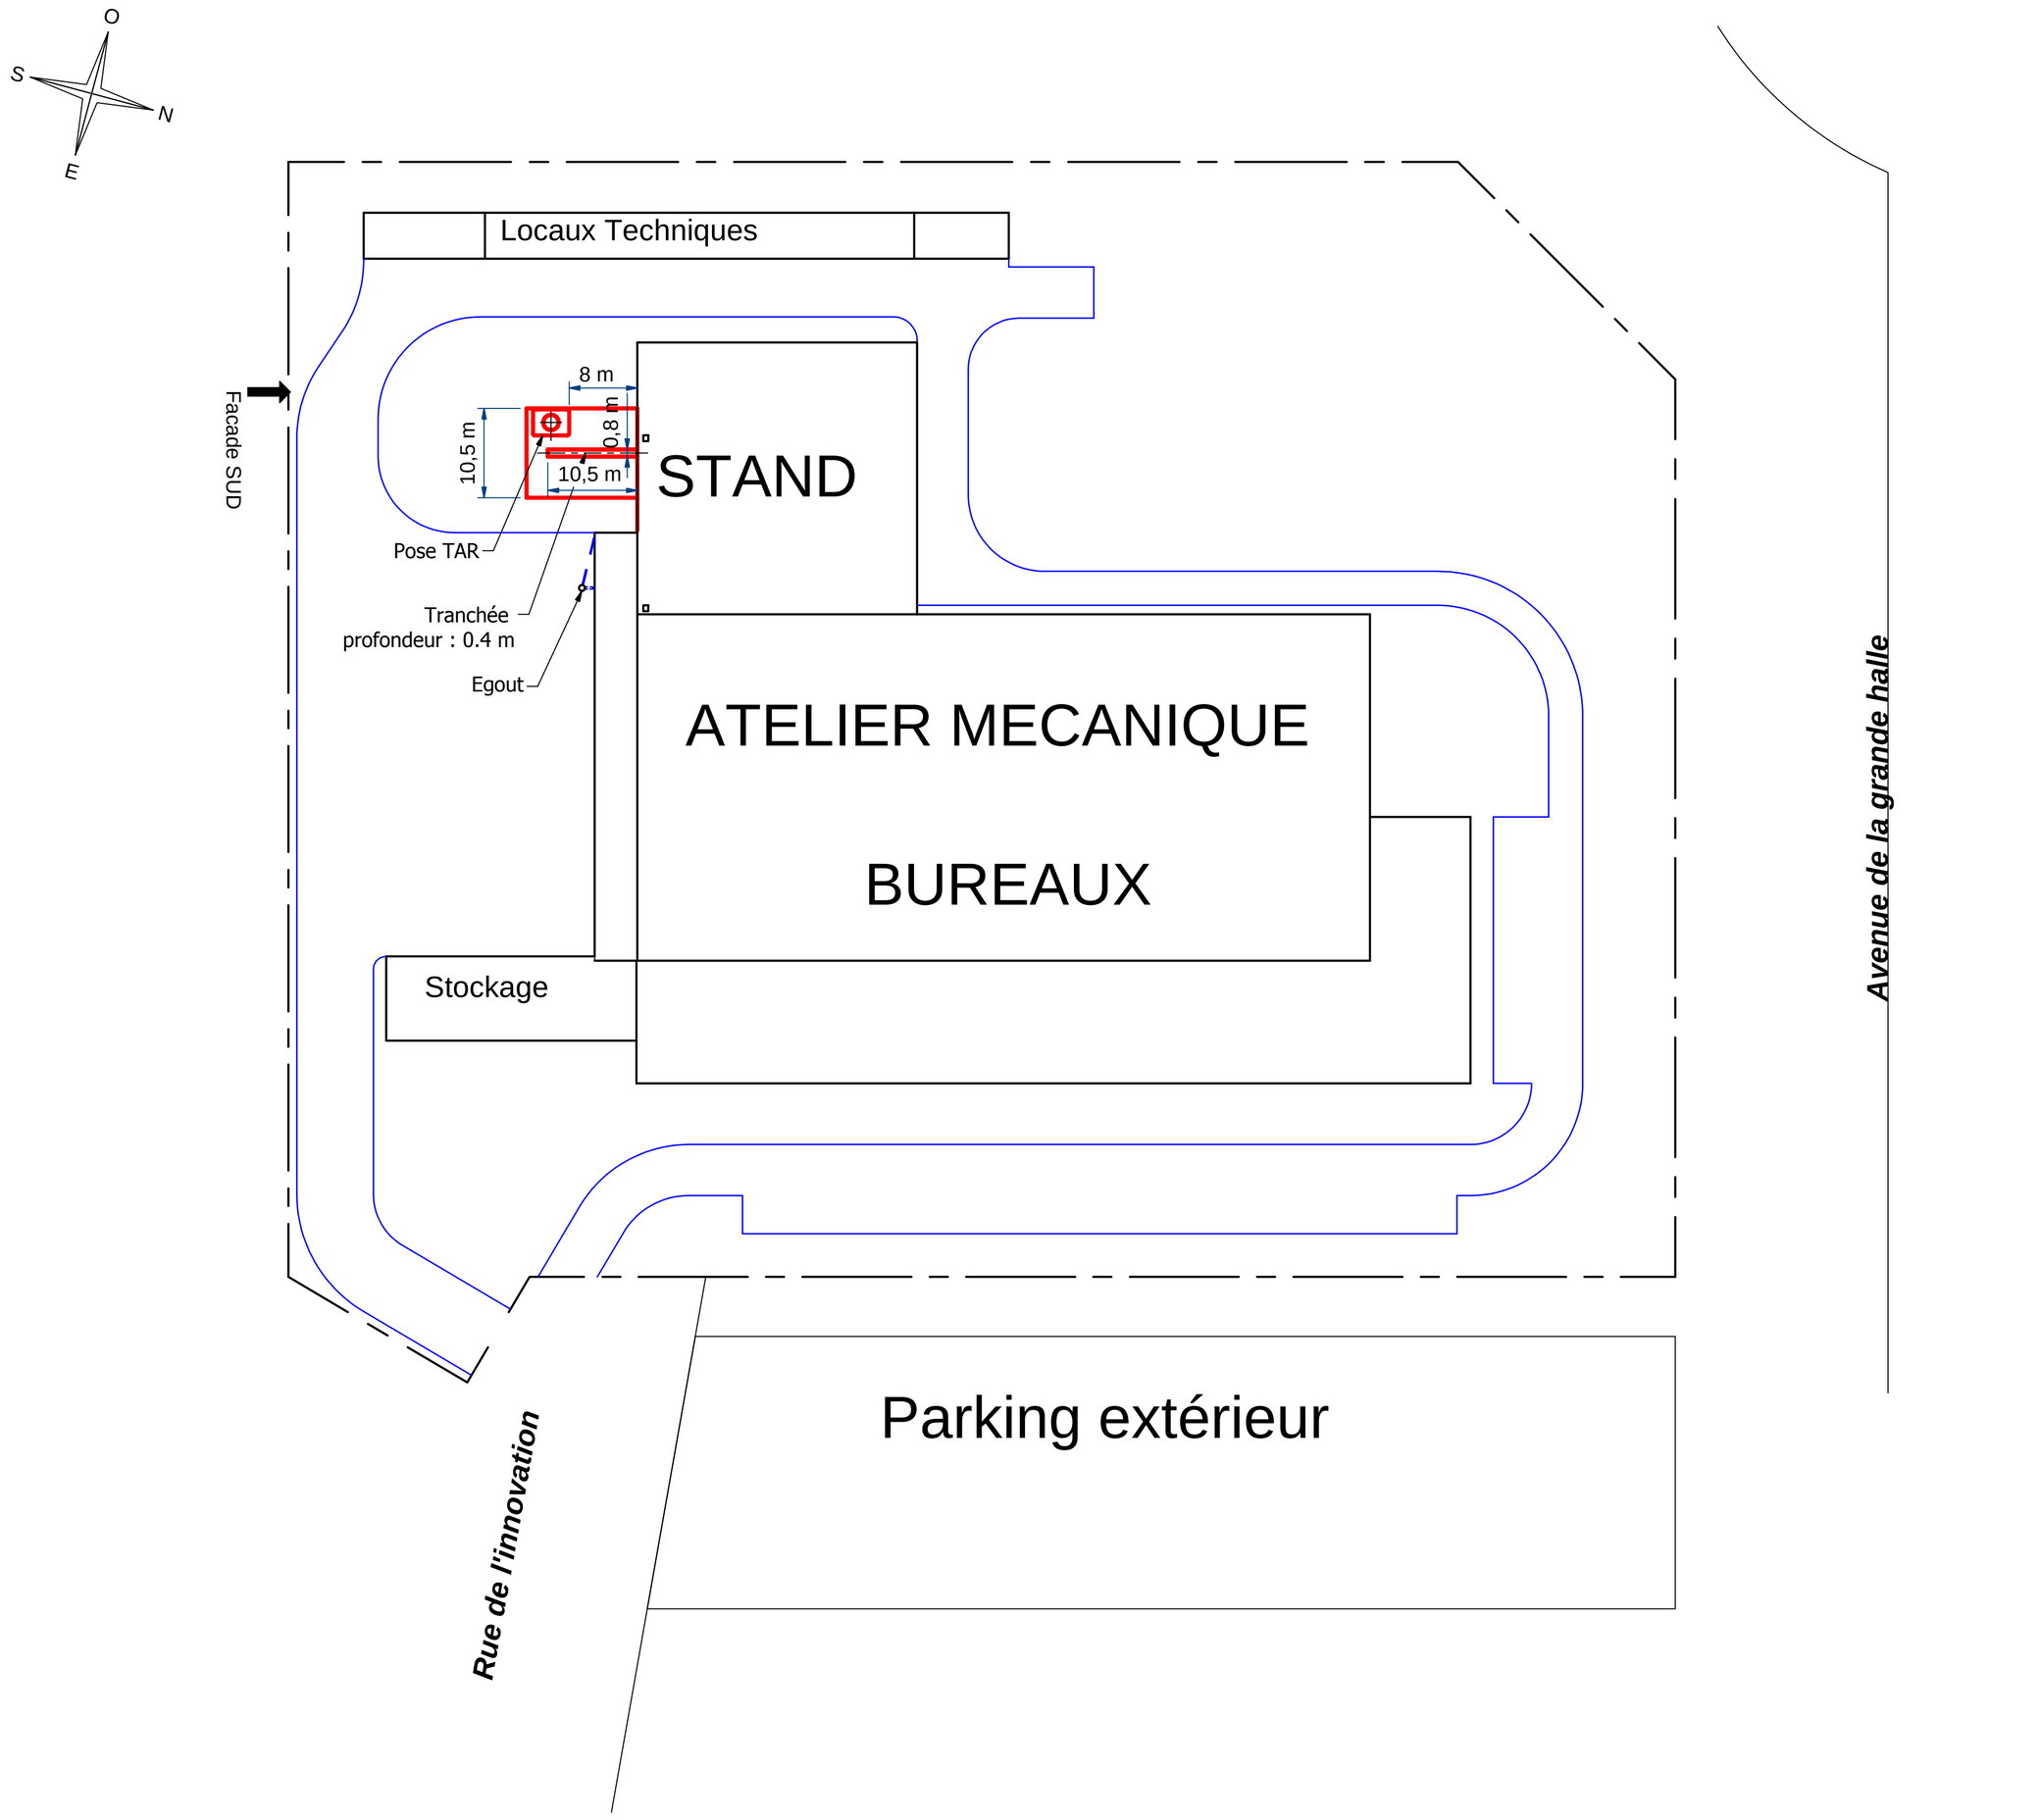

Façade Sud (Ech 1/250eme)

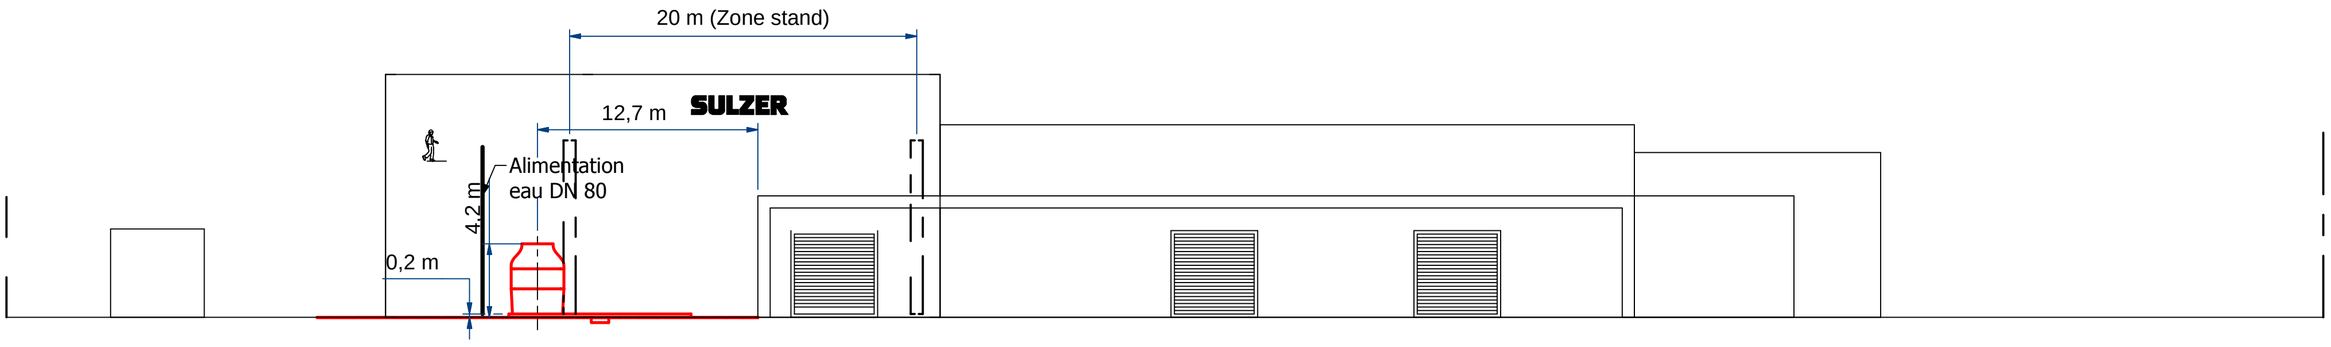

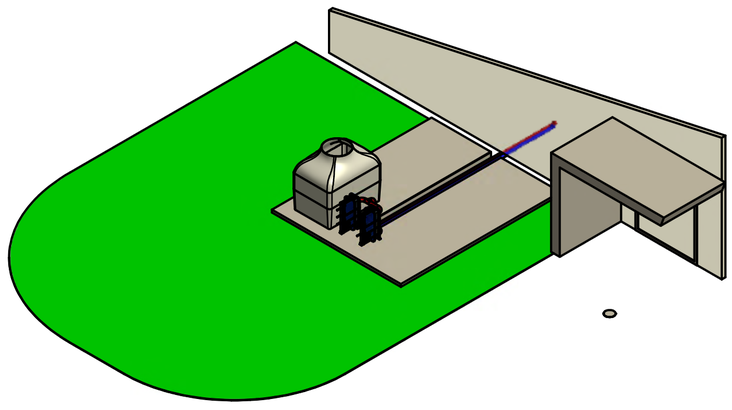

Projet de construction en rouge.

Plan du Site : Voir AUTOCAD 7424-DOE-MAS

Détail montage tour: 2-104325306

REV.	MODIFICATION	MODIFIED	CHECKED	APPROVED
		.	.	.
		.	.	.

SEP. PARTS LIST: No	FORMAT 1	DESIGN GROUP SPF	THIRD ANGLE PROJECTION
REPLACED BY: ·	SUBSTITUTE FOR: ·		ORIGINAL SCALE: 1/500_1/250

· · STAND ·	STAND Positionnement Dalle et TAR Premis de construction Test Bed Drawing	DRAWN: 09/11/2016 lemadom CHECKED: 18/11/2016 L.millet APPROVED:

SULZER	PART NO. ·	Fr	1-104325323	1 / 1

COPYRIGHT © (DATE OF DRAWING) SULZER PUMPS INC. ALL RIGHTS RESERVED. NO PART OF THIS DRAWING MAY BE REPRODUCED, DISTRIBUTED OR TRANSMITTED IN ANY FORM OR BY ANY MEANS, ELECTRONIC OR MECHANICAL, INCLUDING PHOTOCOPYING AND RECORDING, WITHOUT THE EXPRESS **PRIOR** WRITTEN CONSENT OF SULZER PUMPS