
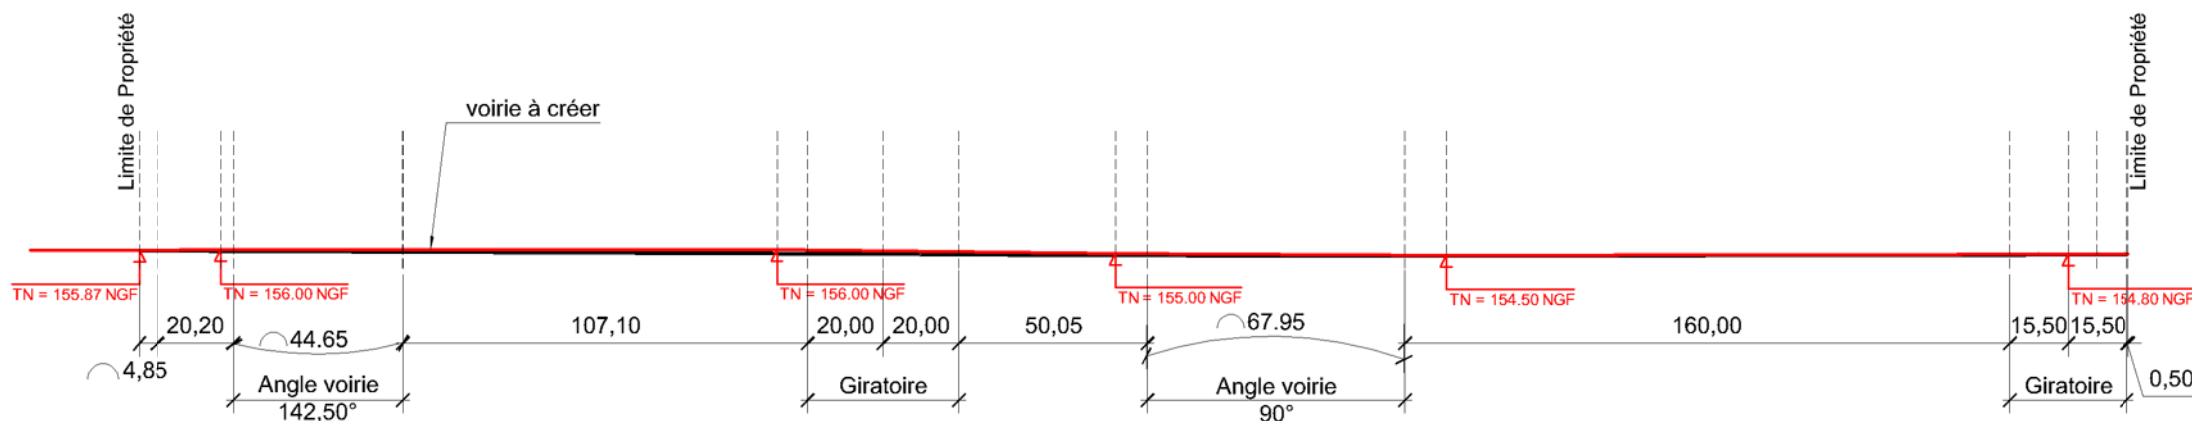


**Coupe 1-1**  
1/100

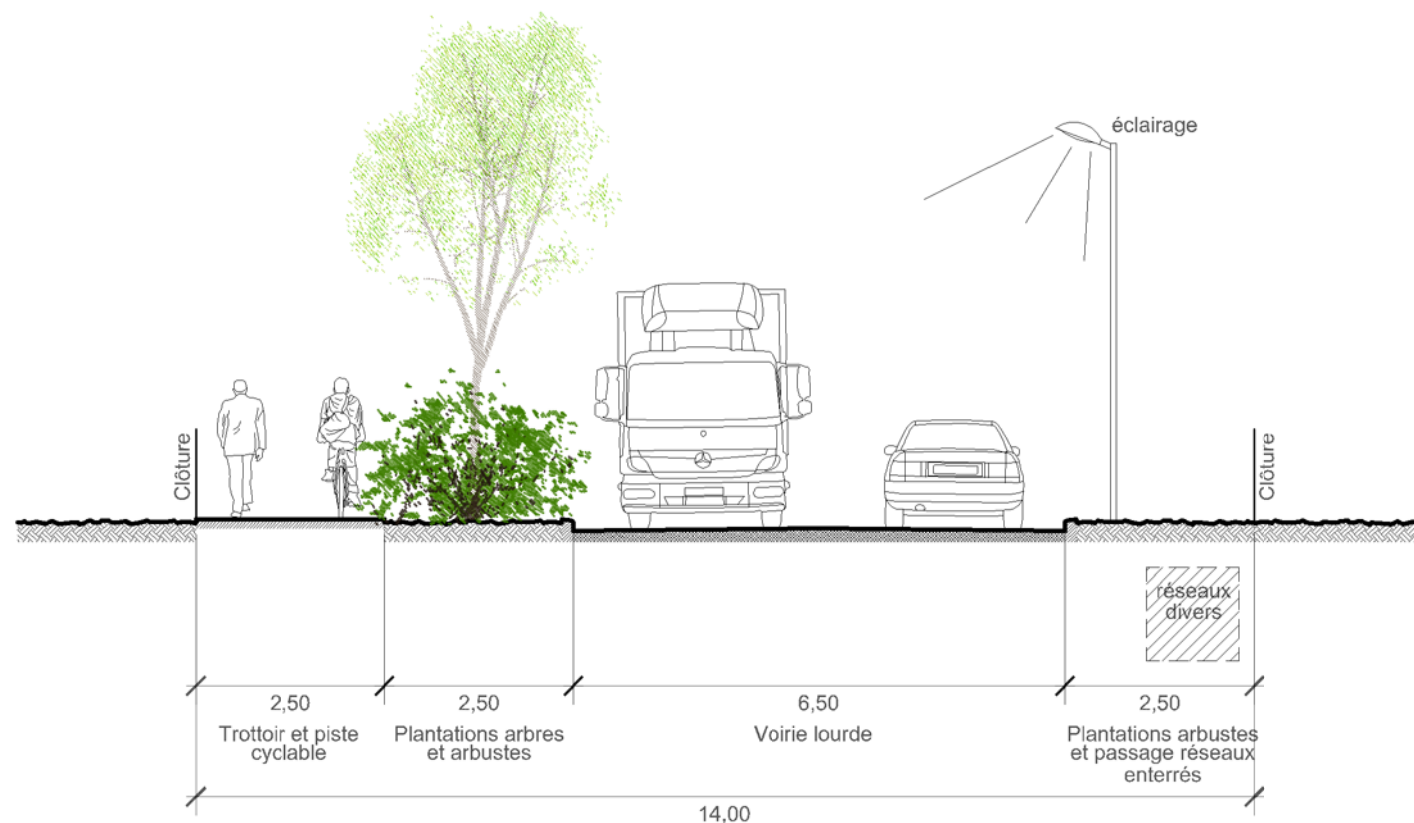

**Coupe 2-2**  
1/200

Architecte Baudoin sas  
40, place Augereau  
77610 la Houssaye en Brie  
N° ordre des architectes  
idf S01938 et S10999  
*Baudoin*

**SEBAIL 78**  
33, avenue du Maine - BP 27  
75755 PARIS CEDEX 15

<b>SEBAIL 78</b> 33, Avenue du Maine - BP 27 75755 PARIS CEDEX 15	<b>PERMIS D'AMENAGER sur ABLIS</b>	<b>COUPES</b> Coupes 1-1, 2-2	21 / 07 / 2018	<b>PA 5</b>
	<b>Zone d'Activités ABLIS - NORD 2</b>		Echelle : 1/100 1/200	
			Indice : A	