


Poste de sécurité

LEGENDE :

- 1' Tôle RAL 6018
- 3 Bardage nervuré double peau pose vertical, RAL 4807
- 4 Béton brut teinte gris clair
- 6 Men. Extérieures Alu laqué teinte RAL 4807 Vitrage clair
- 8 Escalier et Gardes Corps acier galvanisé

SEBAIL 78
33, avenue du Maine - BP 27
75755 PARIS CEDEX 15

Architecte Baudoin sas
40, place Augereau
77610 La Houssaye en Brie
N° ordre des architectes
idf S01938 et S10999

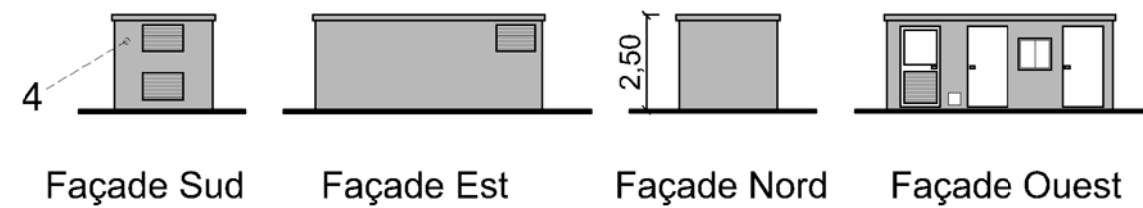

Poste de livraison EDF

MAITRE D'OUVRAGE :

SEBAIL 78
33, Avenue du Maine - BP 27
75755 PARIS CEDEX 15

BAUDOIN SAS Architecte
40, Place du Maréchal Augereau
77 610 La Houssaye en Brie
Tél : 01 64 07 01 43

SEBAIL 78 - " Projet A"
Plateforme Messagerie
ZA ABLIS - NORD 2 , 78660 ABLIS

Permis de Construire

" Projet A"

21 / 07 / 2018

FACADES - BATIMENTS ANNEXES
Poste de Sécurité et ErDF

Echelle : 1/200

Indice : B

PC 5-2