


PLAN D'INTERVENTION

LE RELAIS VAL DE SEINE EBS

15, rue Panhard Levassor
78570 CHANTELOUP LES VIGNES



Etage

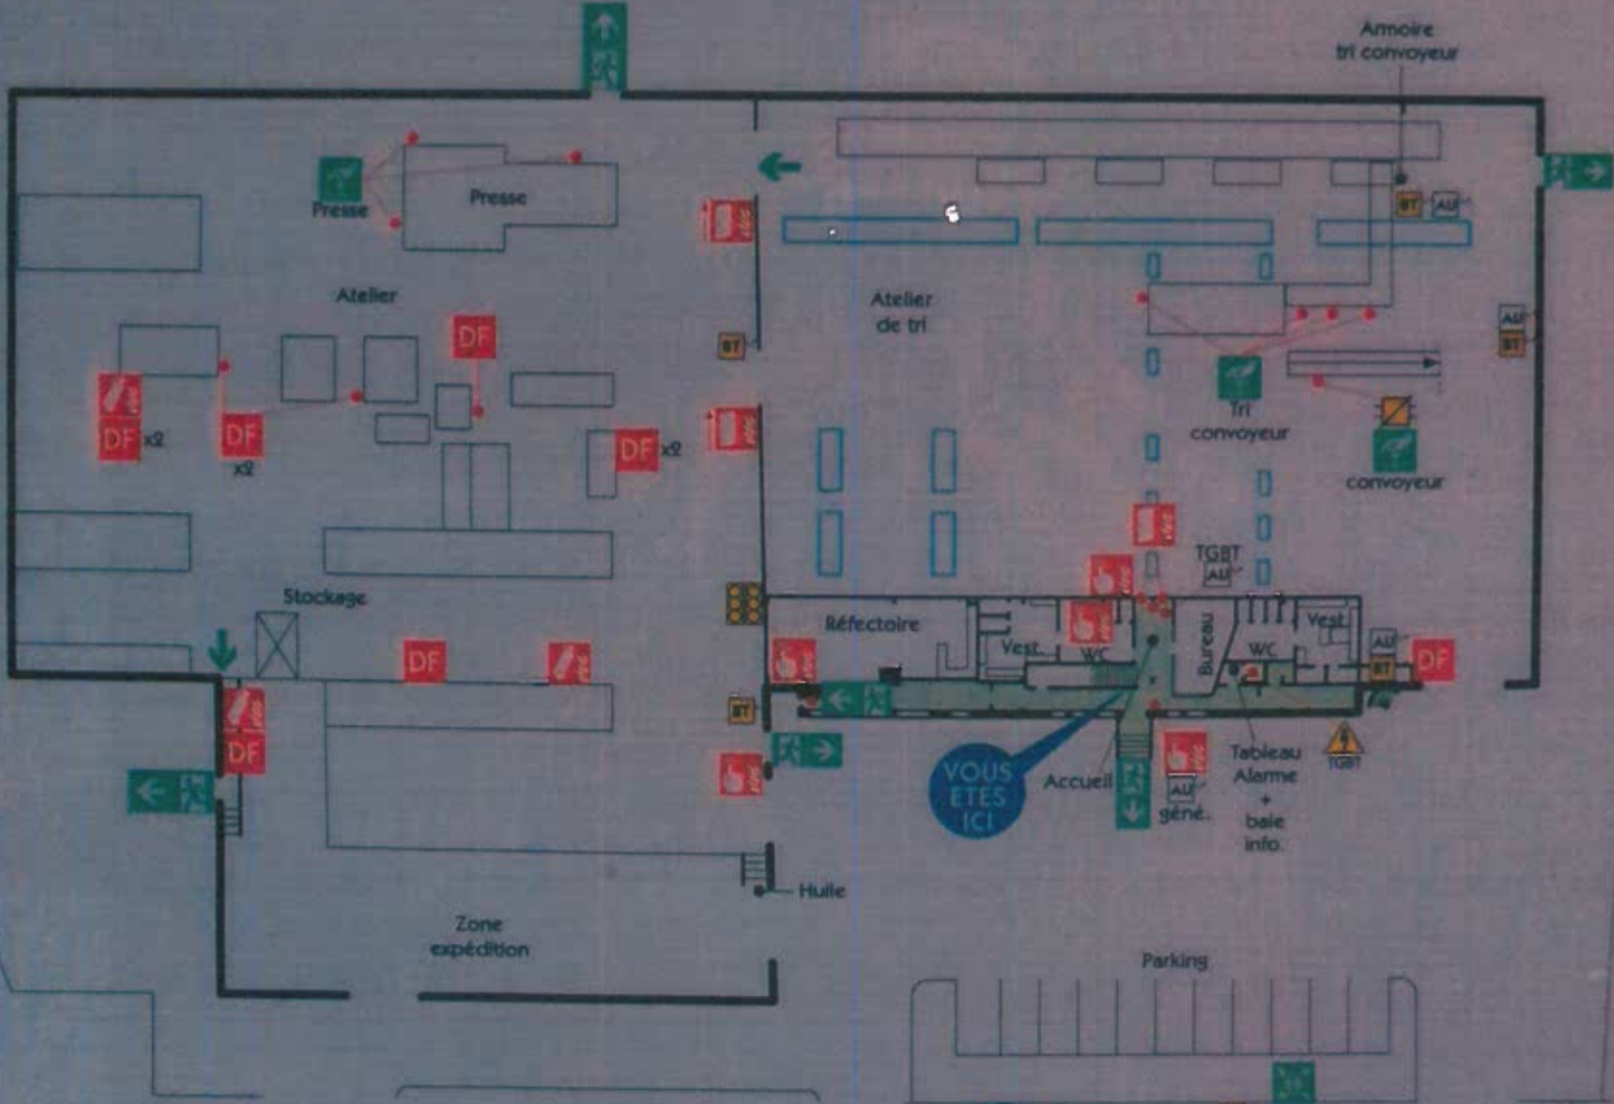

Rez-de-chaussée

LEGENDE

	Déclencheur manuel-sonne		Redant GAZ sous plafond
	Porte coupe feu		Arrêt d'urgence électricité
	Débranchage		Posteau incendie
	Extincteur sur roues		Arrêt d'urgence
	Servais gaz		Point de rassemblement
	Dépot bouteille de gaz		Cheminement d'évacuation
	Local électrique		Evacuation trois
	Armoire électrique		

INCENDIE 18 112

DESAUTS
N° : 01 47 47 88 90
A9-01424-01
JULIET 2013