


ENTITE	3 Kw/m ²	5 Kw/m ²	8 Kw/m ²	16 Kw/m ²	20 Kw/m ²	200 Kw/m ²
Boisseaux expédition 110 t	5,1	3,9	3,1	2,2	2,0	0,7
Demi boisseaux expédition 75 T	5,7	4,4	3,5	2,5	2,2	0,7
Boisseaux issues céréales	4,8	3,7	3,0	2,1	1,9	0,6
Boisseaux mélanges 19 t	2,9	2,3	1,8	1,3	1,2	0,4
Boisseaux tampon 30 t	3,5	2,7	2,1	1,5	1,4	0,5

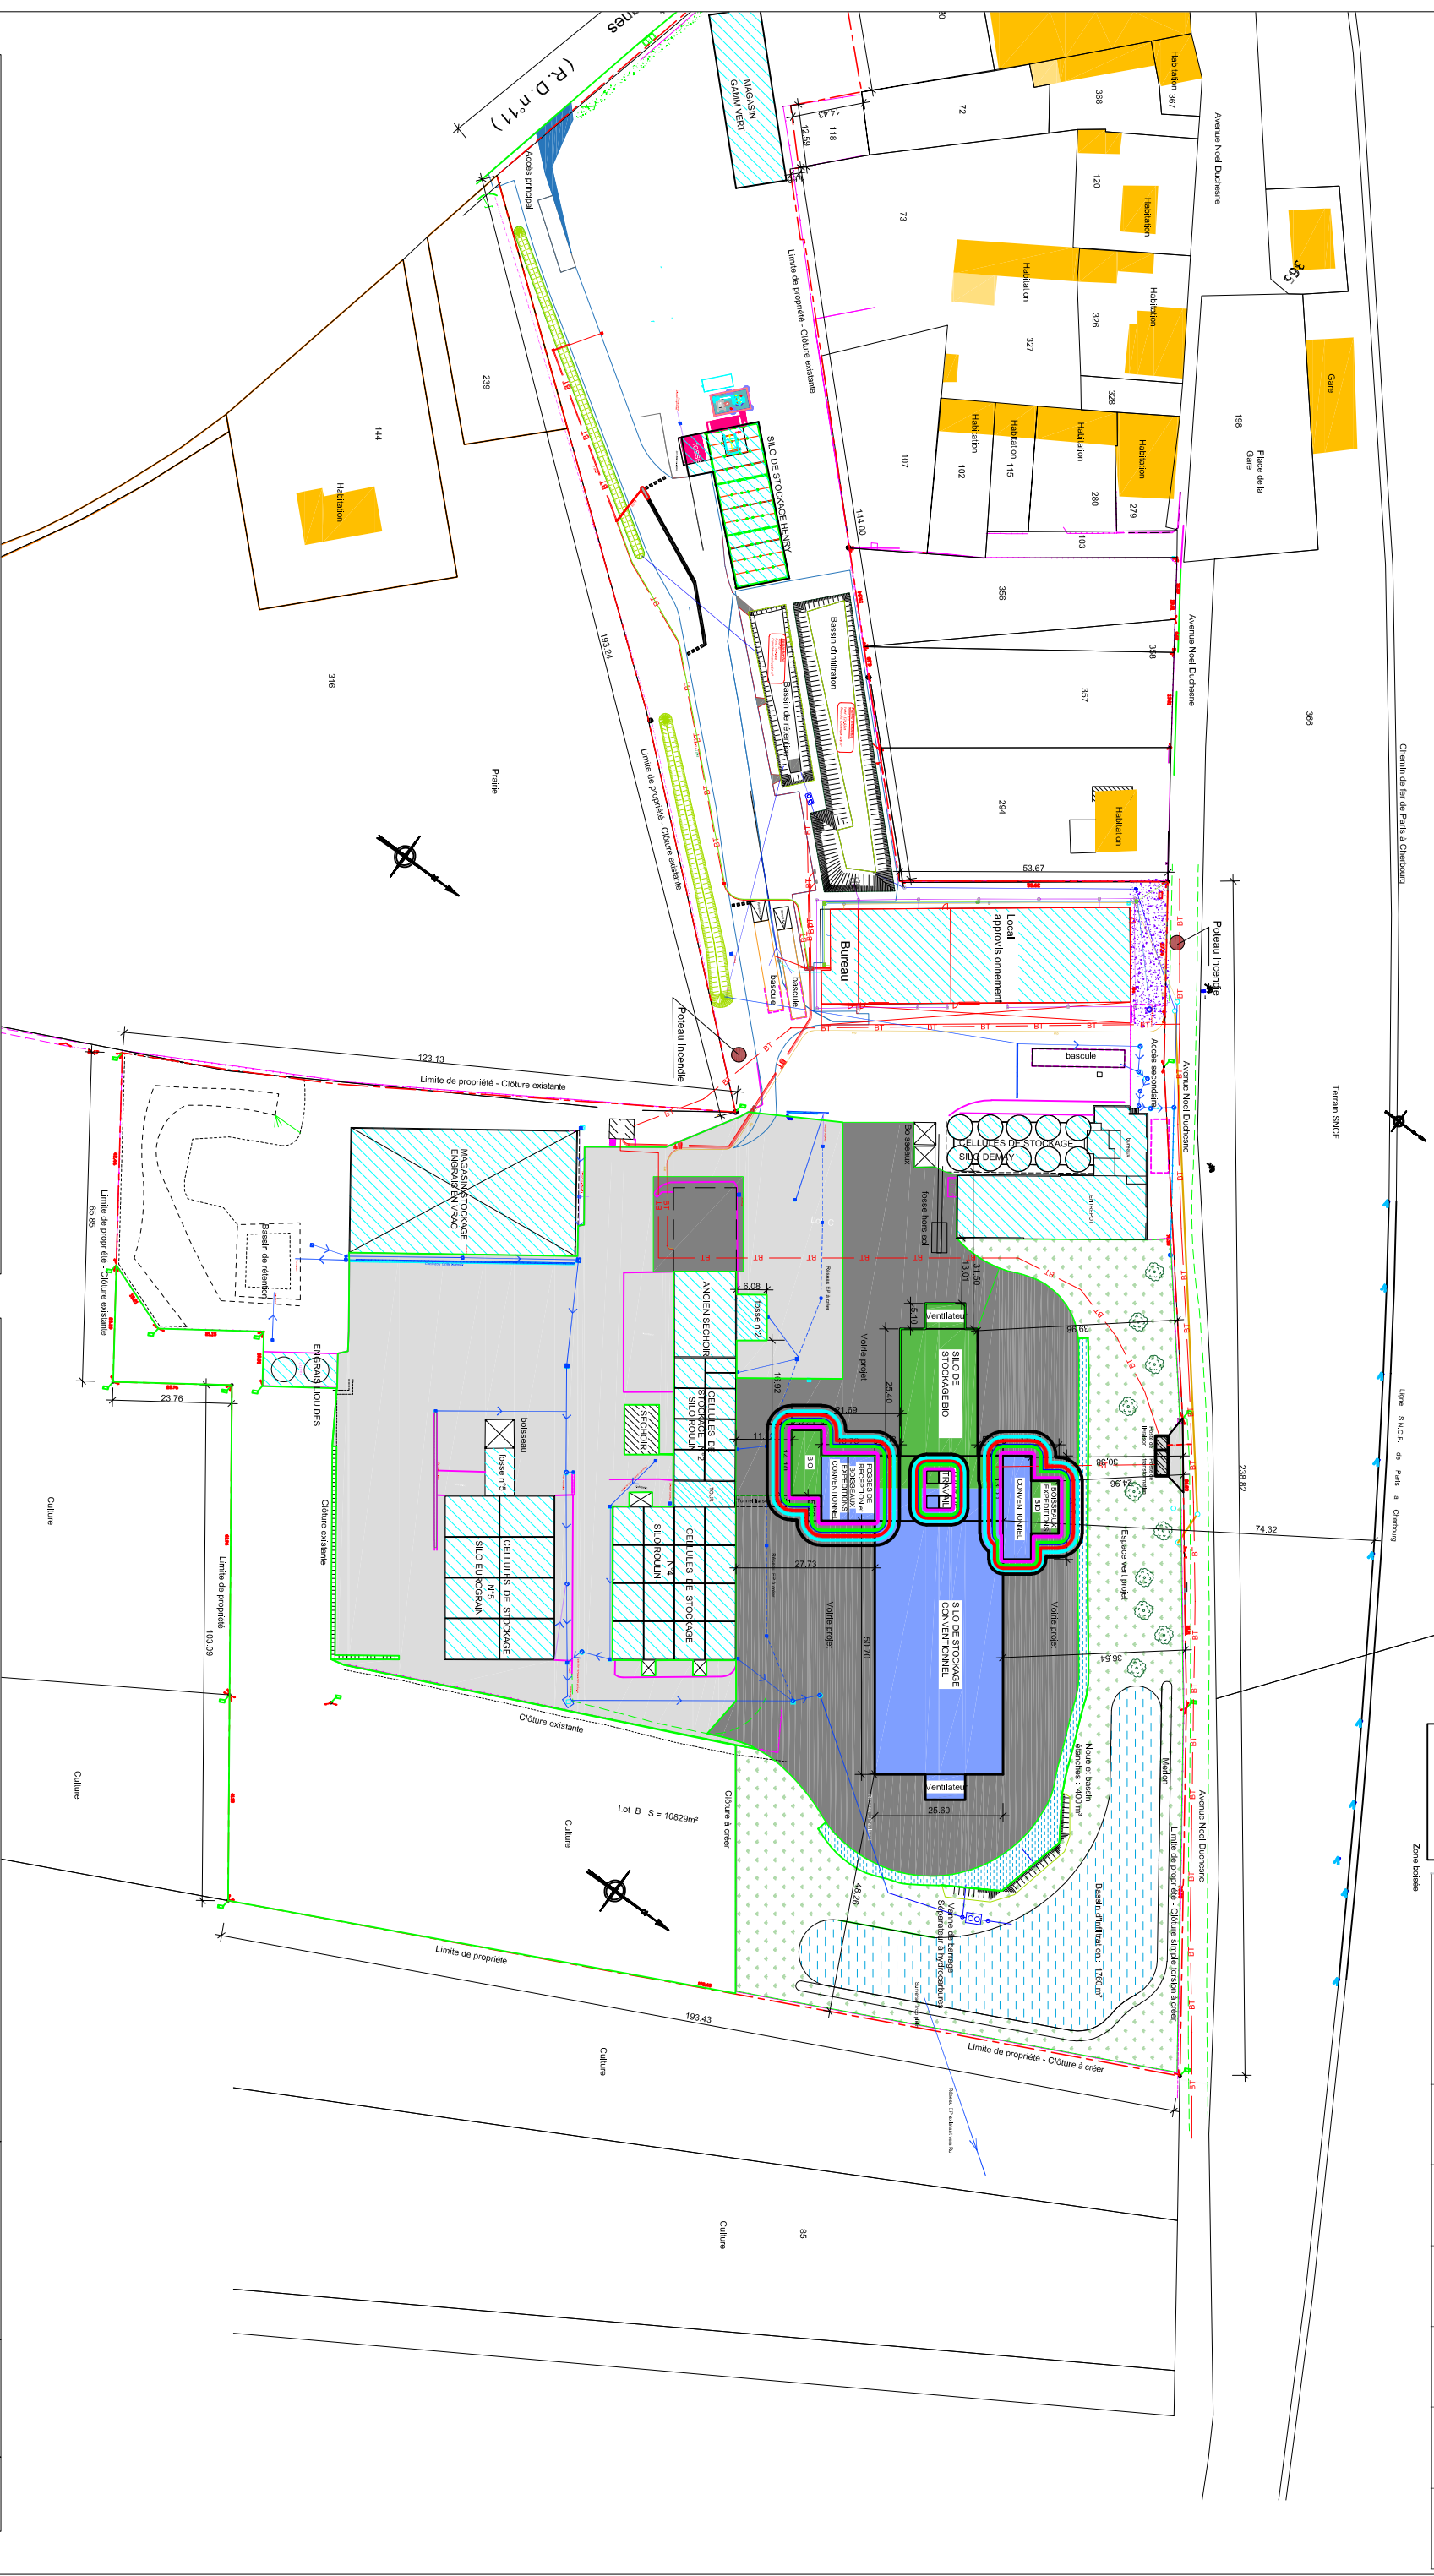

SEVEPI - Construction d'un Silo de stockage de céréales à BREVAL

SEVEPI
16 Avenue Noël Duchesne
78300 BREVAL

PINGAT
KONSTRUKTIF & INDUSTRIEL
9, rue André Pingat
51100 REIMS
+33 (0)3 26 87 71 32
contact@pingat.fr

PLAN DE MASSE - PROJET

Effets thermiques incendie boisseaux

nom de fichier: **19.1002** émetteur: **PINGAT A&I** projeteur: **M.FARRONA**

ICPE 27 B

phase: **1/1250e** n° du document: **18/07/2019**