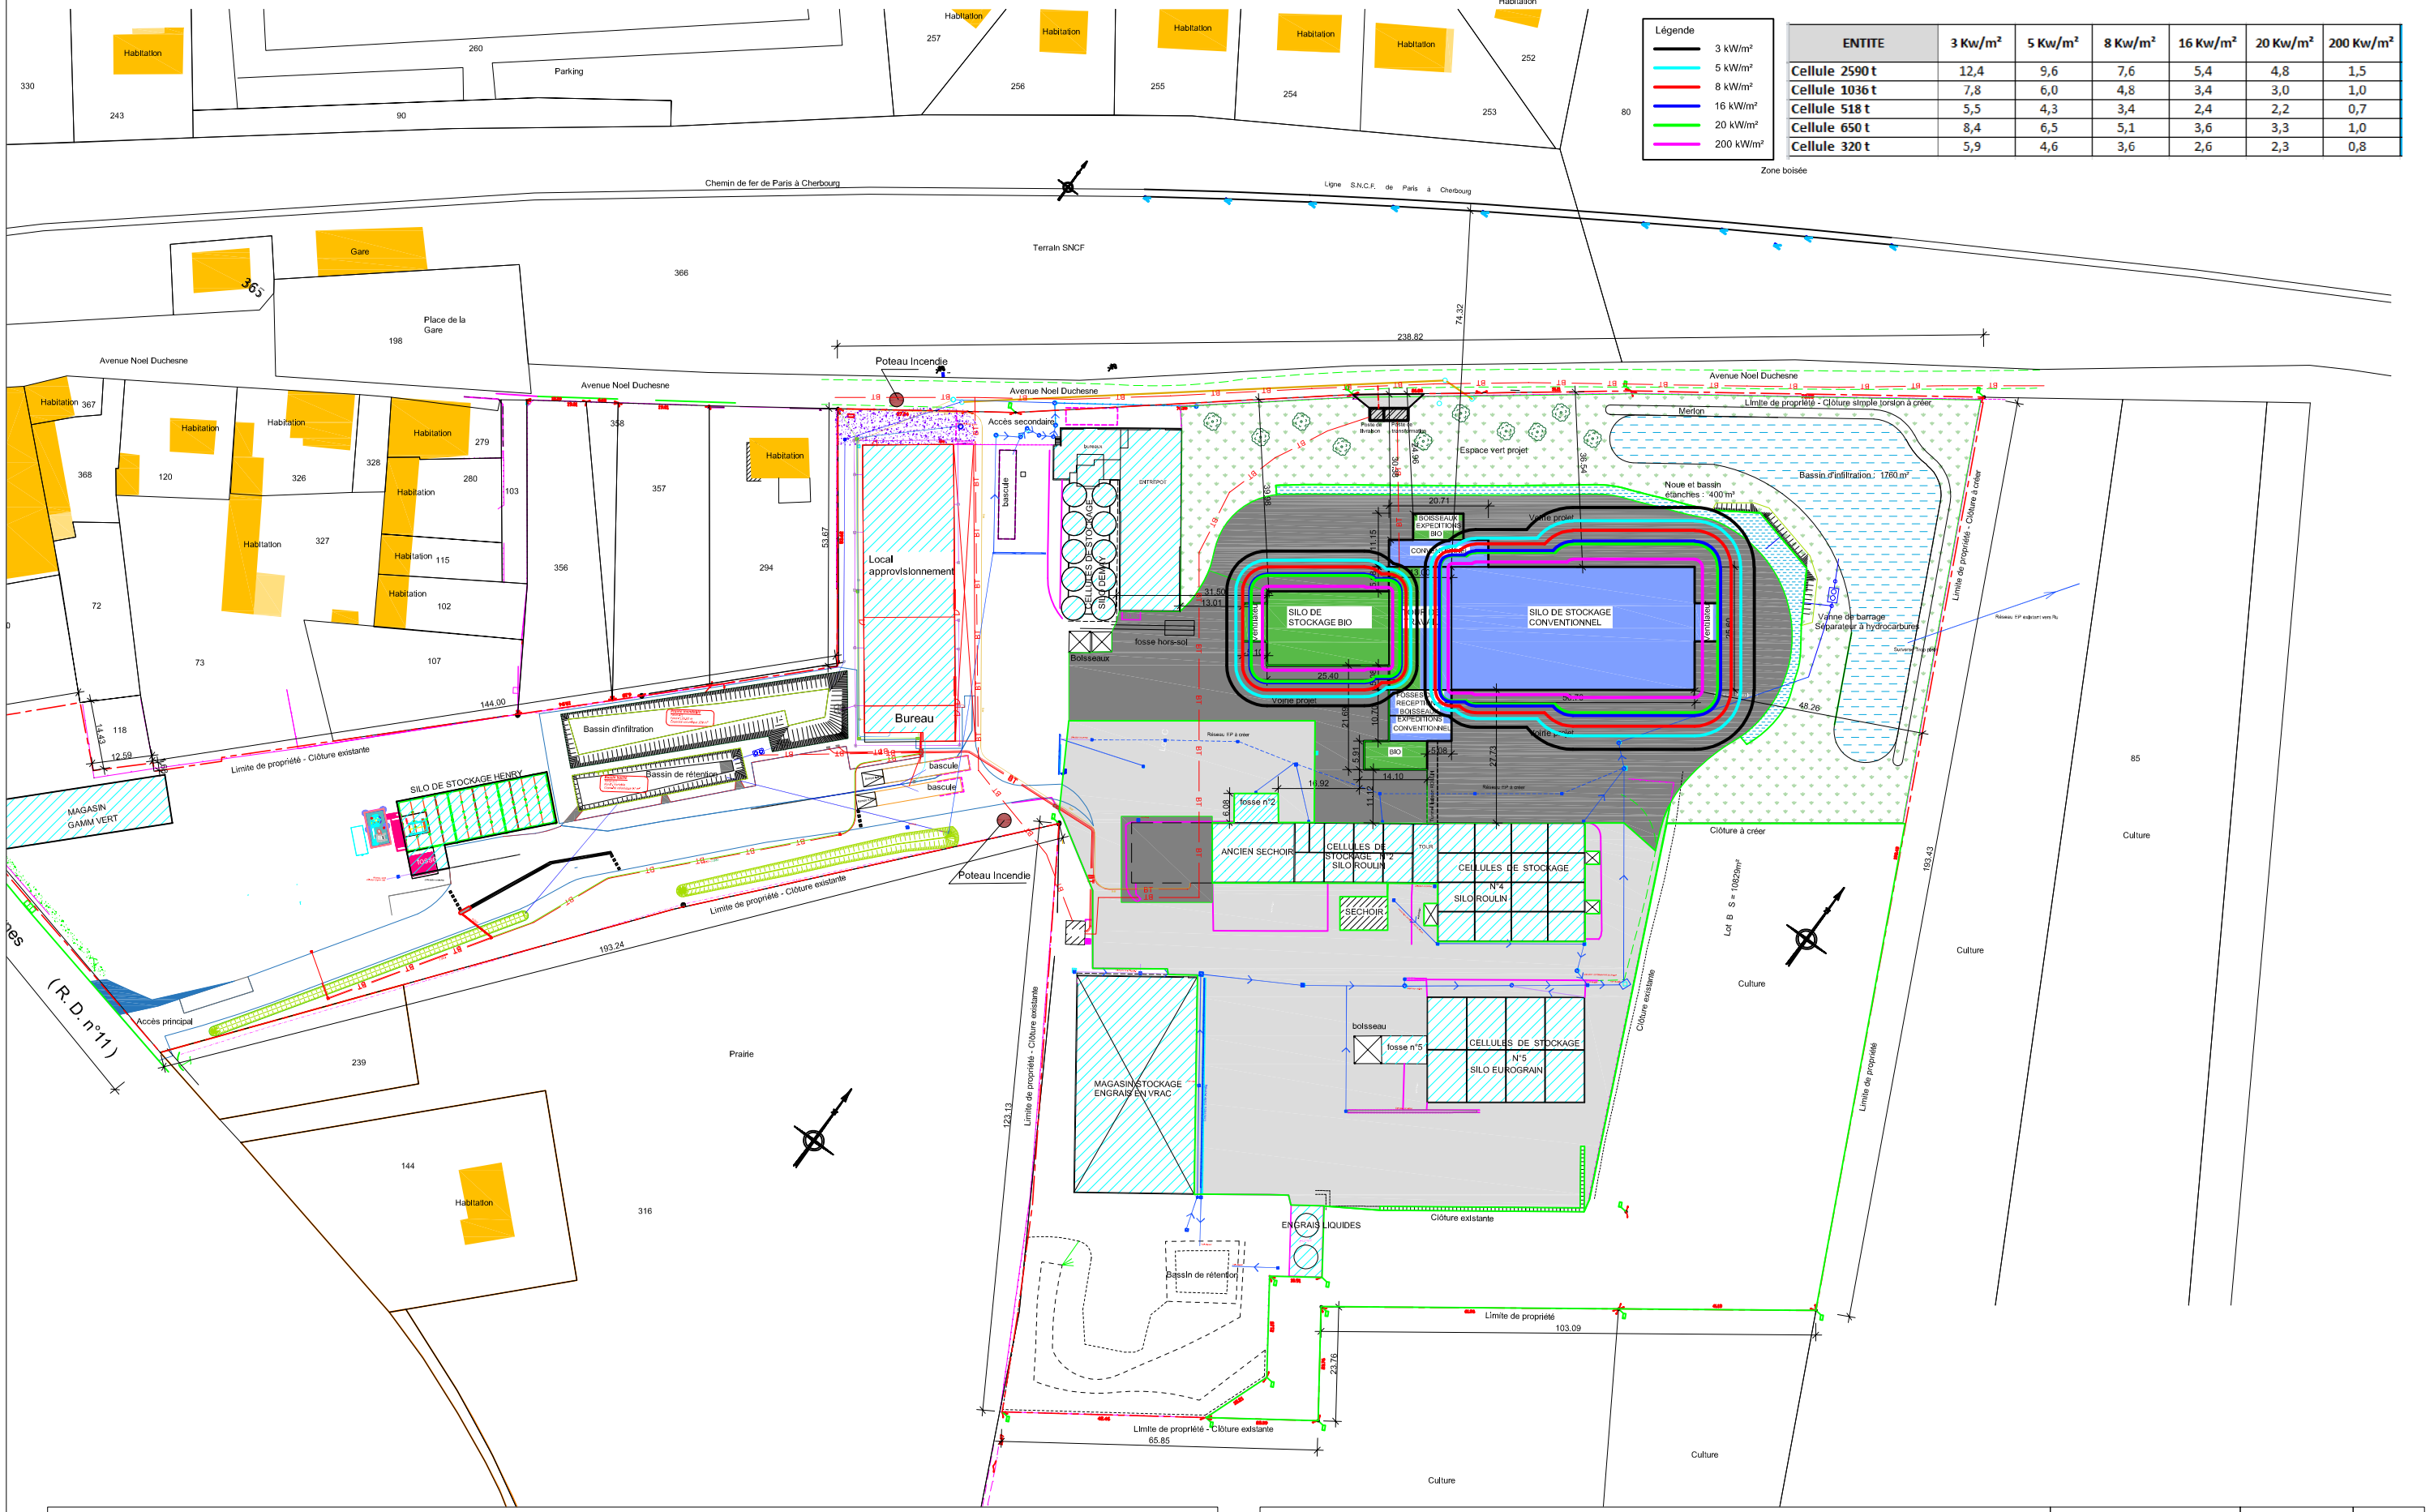

ENTITE	3 Kw/m²	5 Kw/m²	8 Kw/m²	16 Kw/m²	20 Kw/m²	200 Kw/m²
Cellule 2590 t	12,4	9,6	7,6	5,4	4,8	1,5
Cellule 1036 t	7,8	6,0	4,8	3,4	3,0	1,0
Cellule 518 t	5,5	4,3	3,4	2,4	2,2	0,7
Cellule 650 t	8,4	6,5	5,1	3,6	3,3	1,0
Cellule 320 t	5,9	4,6	3,6	2,6	2,3	0,8

SEVEPI - Construction d'un Silo de stockage de céréales à BREVAL

Maîtrise d'Ouvrage
SEVÉPI
18 Avenue Noël Duchesne
78980 BRÉVAL

Maîtrise d'Oeuvre
PINGAT Agroalimentaire & Industrie
9, rue André Pingat
51100 REIMS
+33 (0)3 26 97 71 32
contact@groupe-pingat.fr

PLAN DE MASSE - PROJET
Effets thermiques incendie cellules

ICPE	26	B
phase	n° du document	indice

nom de fichier	émetteur	projeteur	échelle	date
19.1002	PINGAT A&I	M.FARRONA	1/1250e	18/07/2019