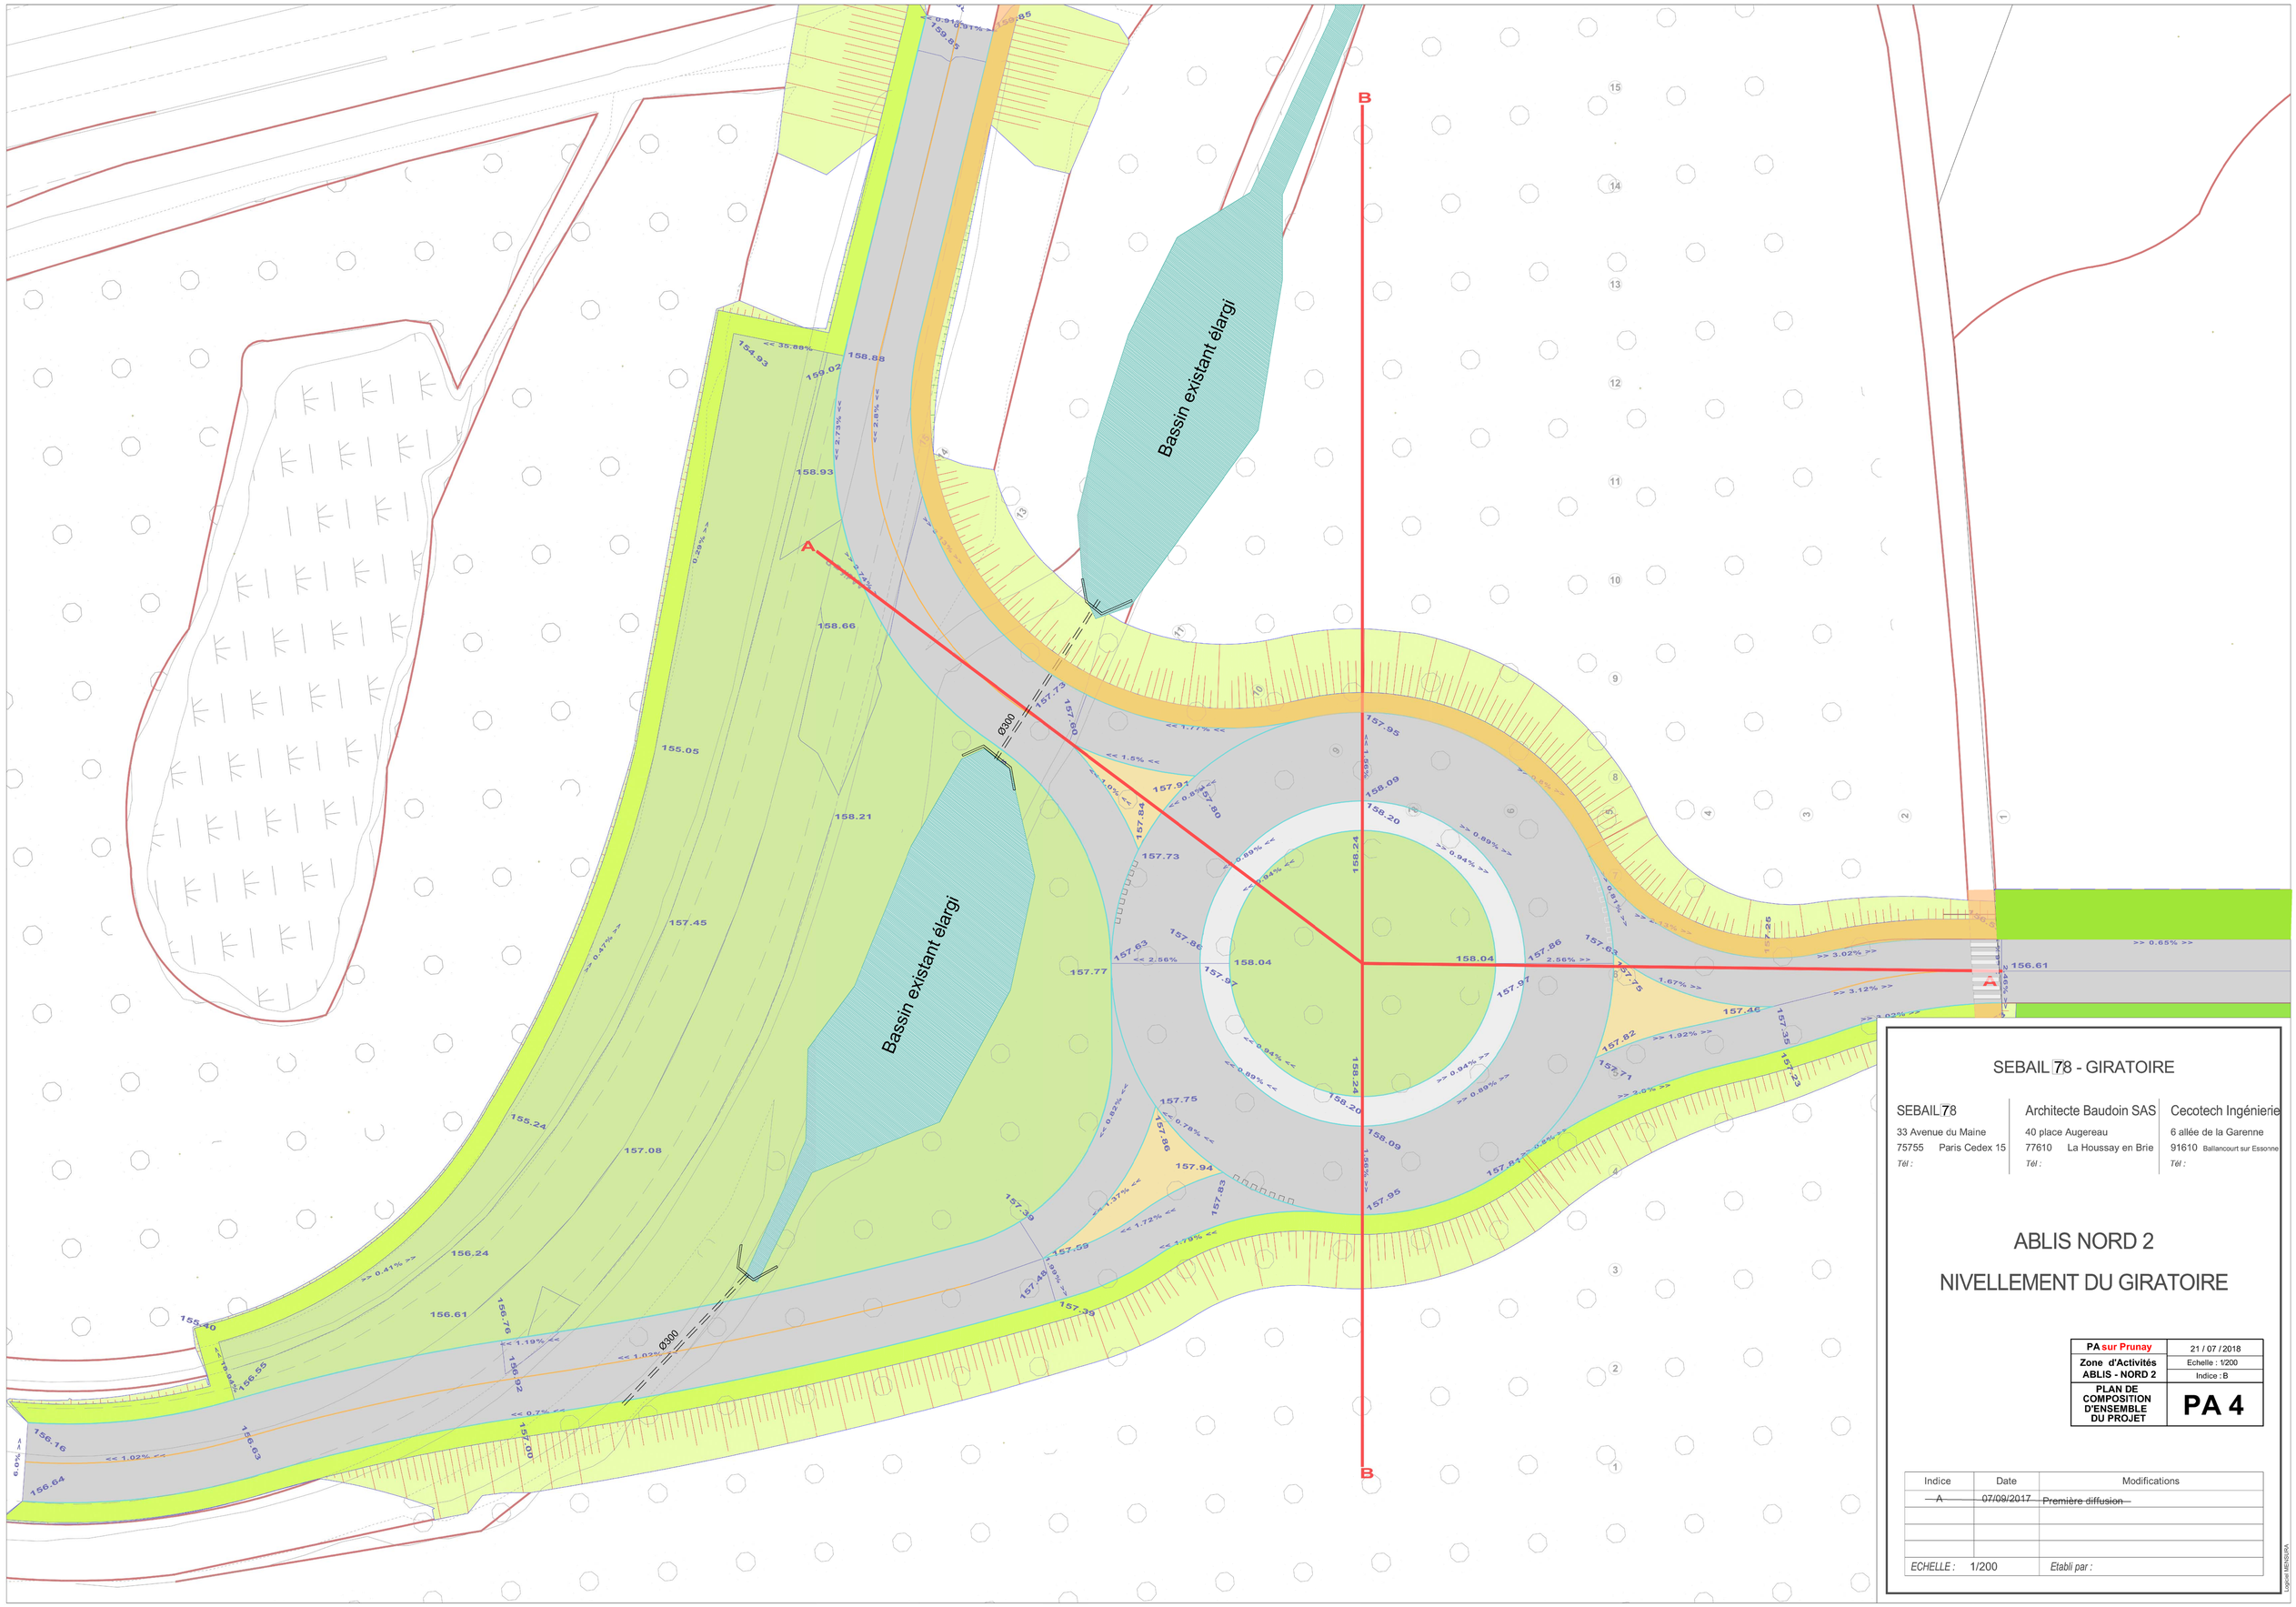

SEBAIL 78 - GIRATOIRE

SEBAIL 78	Architecte Baudoin SAS	Cecotech Ingénierie
33 Avenue du Maine	40 place Augereau	6 allée de la Garenne
75755 Paris Cedex 15	77610 La Houssay en Brie	91610 Ballancourt sur Essonne
Tél :	*Tél :*	*Tél :*

ABLIS NORD 2

NIVELLEMENT DU GIRATOIRE

PA sur Prunay	21 / 07 / 2018
Zone d'Activités ABLIS - NORD 2	Echelle : 1/200
PLAN DE COMPOSITION D'ENSEMBLE DU PROJET	Indice : B
	PA 4

Indice	Date	Modifications
~~A~~	~~07/09/2017~~	~~Première diffusion~~
ECHELLE : 1/200		*Etabli par :*

Logiciel MENSURA