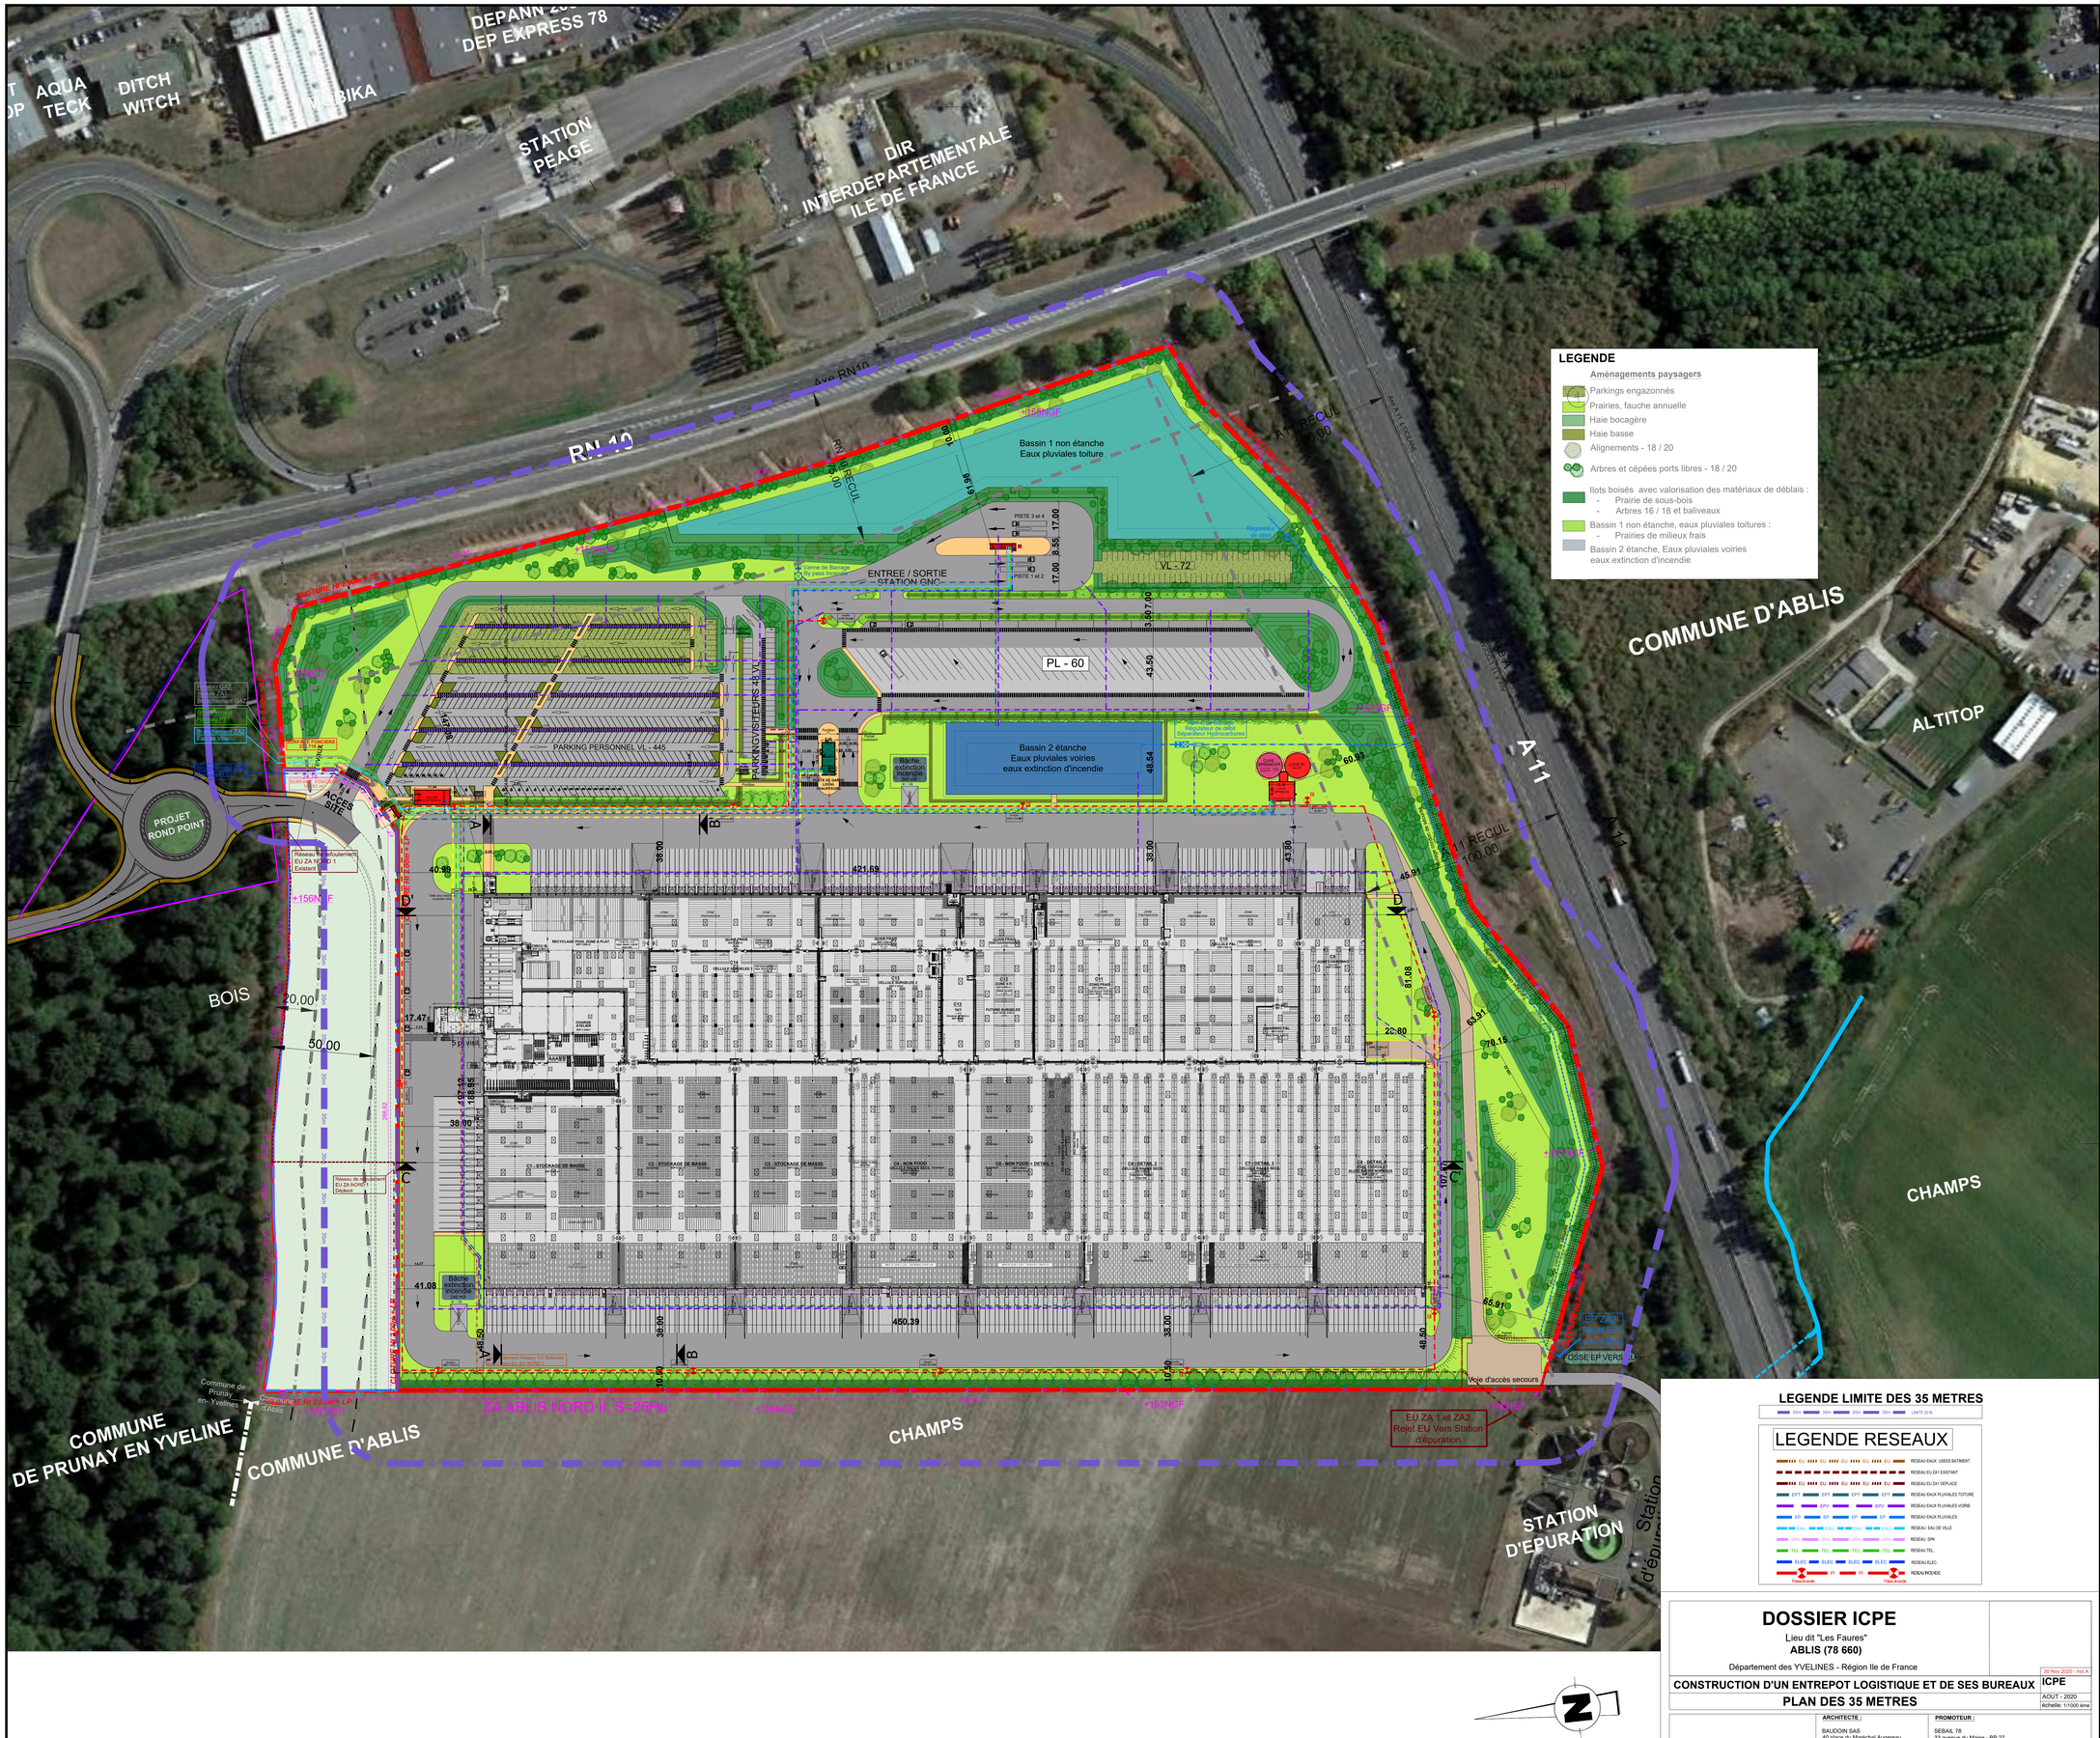
DEPANN 28
DEP EXPRESS 78
AQUA TECK
DITCH WITCH
STATION PEAGE
DIR INTERDEPARTEMENTALE ILE DE FRANCE
RN 10
Axe RN10
RN10 RECUL 100.00
A11 RECUL 100.00
A11
Bassin 1 non étanche
Eaux pluviales toiture
ENTREE / SORTIE STATION GNC
VL - 72
PL - 60
PARKING VISITEURS 48 VL
PARKING PERSONNEL VL - 445
Bassin 2 étanche
Eaux pluviales voiries
eaux extinction d'incendie
Bâche extinction incendie
PROJET ROND POINT
ACCES SITE
Réseau Pluvial Busé Ø600 EU ZA1 Existant
Raccordement EAU Existant Ville
Raccordement EAU Existant Ville
Réseau Pluvial Busé Ø600 EU ZA1 Existant
Réseau Pluvial Busé Ø600 EU ZA1 Existant
Réseau Pluvial Busé Ø600 EU ZA1 Existant