


LEGENDE ENTREPOT ET BUREAUX

RAL 9003	GAMME DE COULEUR DU PATCHWORK
RAL 9006	RAL 7043
RAL 9010	RAL 9002
RAL 7016	RAL 9018
RAL 7024	RAL 7023
	RAL 7004
	RAL 7035
	RAL 7038
	RAL 7030

LEGENDE TOITURE

Toiture bac acier + étanchéité multicouche ton gris clair	
Panneaux photovoltaïques non réfléchissant	
Toiture béton + étanchéité finition gravillon ton clair	
Lanterneaux vitrage clair non réfléchissant	

- LEGENDE ENTREPOT ET BUREAUX**
- Bardage métallique plan lames 1m pose horizontale ton patchwork gamme de gris et blanc (Voir palette couleurs ci-dessous)
 - Bardage métallique plan lames 1m pose horizontale teinte RAL 9003
 - Bardage métallique plan lames 1m pose horizontale teinte RAL 7024
 - 2b) Bardage métallique plan lames 1m pose horizontale teinte blanc RAL 7024
 - 2c) Portes sectionnelles teinte blanc RAL 7024
 - Couverture d'acrotère ton gris béton RAL 7035 / 7022
 - Soubassement bardage plan horizontal Teinte RAL 9006
 - Porte sectionnelles quais et Plain Pied teinte blanc RAL 9010
 - Porte métallique extérieur teinte blanc RAL 9010
 - Autodocks teinte RAL 7024 / Portes 9010
 - Bandeaux en polycarbonate alvéolaire Couleur du châssis finition aluminium Teinte bleue
 - Bandeaux Vitres C7-PPOOL Couleur du châssis finition aluminium Teinte bleue
 - Habillage Auvent - Toiture sèche
 - Habillage en tôle métallique teinte RAL 9003
 - Châssis vitré fiant Double vitrage clair
 - Emalle
 - Escalier métallique de secours Acier galvanisé
 - Escalier d'accès aux locaux techniques Acier galvanisé
 - Escalier métalliques de franchissement des murs CF en toiture acier galvanisé
 - Rampe béton d'accès plain-pied avec garde corps métallique industriel
 - Ventelles de protection métallique des équipements en toiture

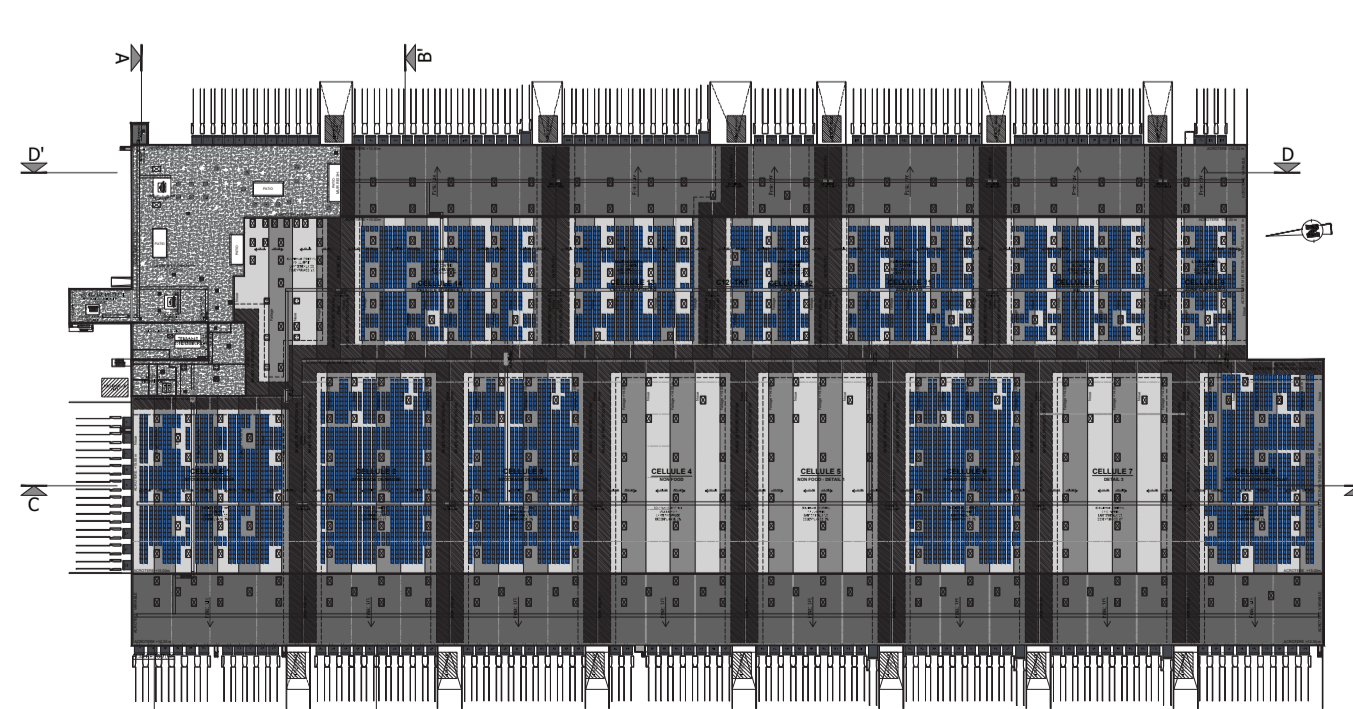

SEBAIL 78
33, avenue du Maine - BP 27
78753 PARIS CEDEX 15
Architecte Baudouin sas
10, place Auguste
77610 de Houssaye en Brie
N° coté des architectes
01 63 58 51 05 93

DEMANDE DE PERMIS DE CONSTRUIRE

Lieu dit "Les Faures"
ABLIS (78 660)

Département des YVELINES - Région Ile de France

CONSTRUCTION D'UN ENTREPOT LOGISTIQUE ET DE SES BUREAUX PC 5
PLAN DES FACADES ET DES TOITURES - COUPES - PORTAL

ADULT - 2020
échelle: 1/500 ème

ARCHITECTE: BAUDOUIN SAS 40 place du Général Auguste 77610 LA HOUSSEY EN BRIE TEL: 01 63 58 51 05	PROJETANT: SEBAIL 78 33 avenue du Maine - BP 27 78753 PARIS CEDEX 15 TEL: 01 63 58 51 05 - E-MAIL: contact@sebaill.fr
---	---