


26

24

de


18

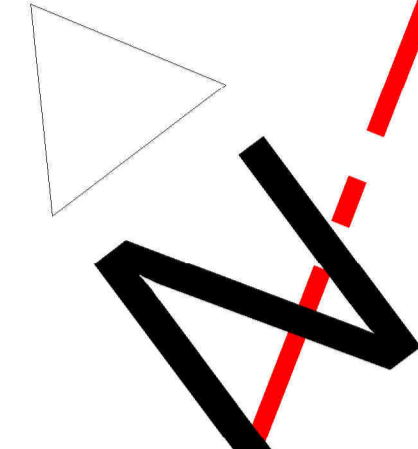

35 m

limite de propriété

78

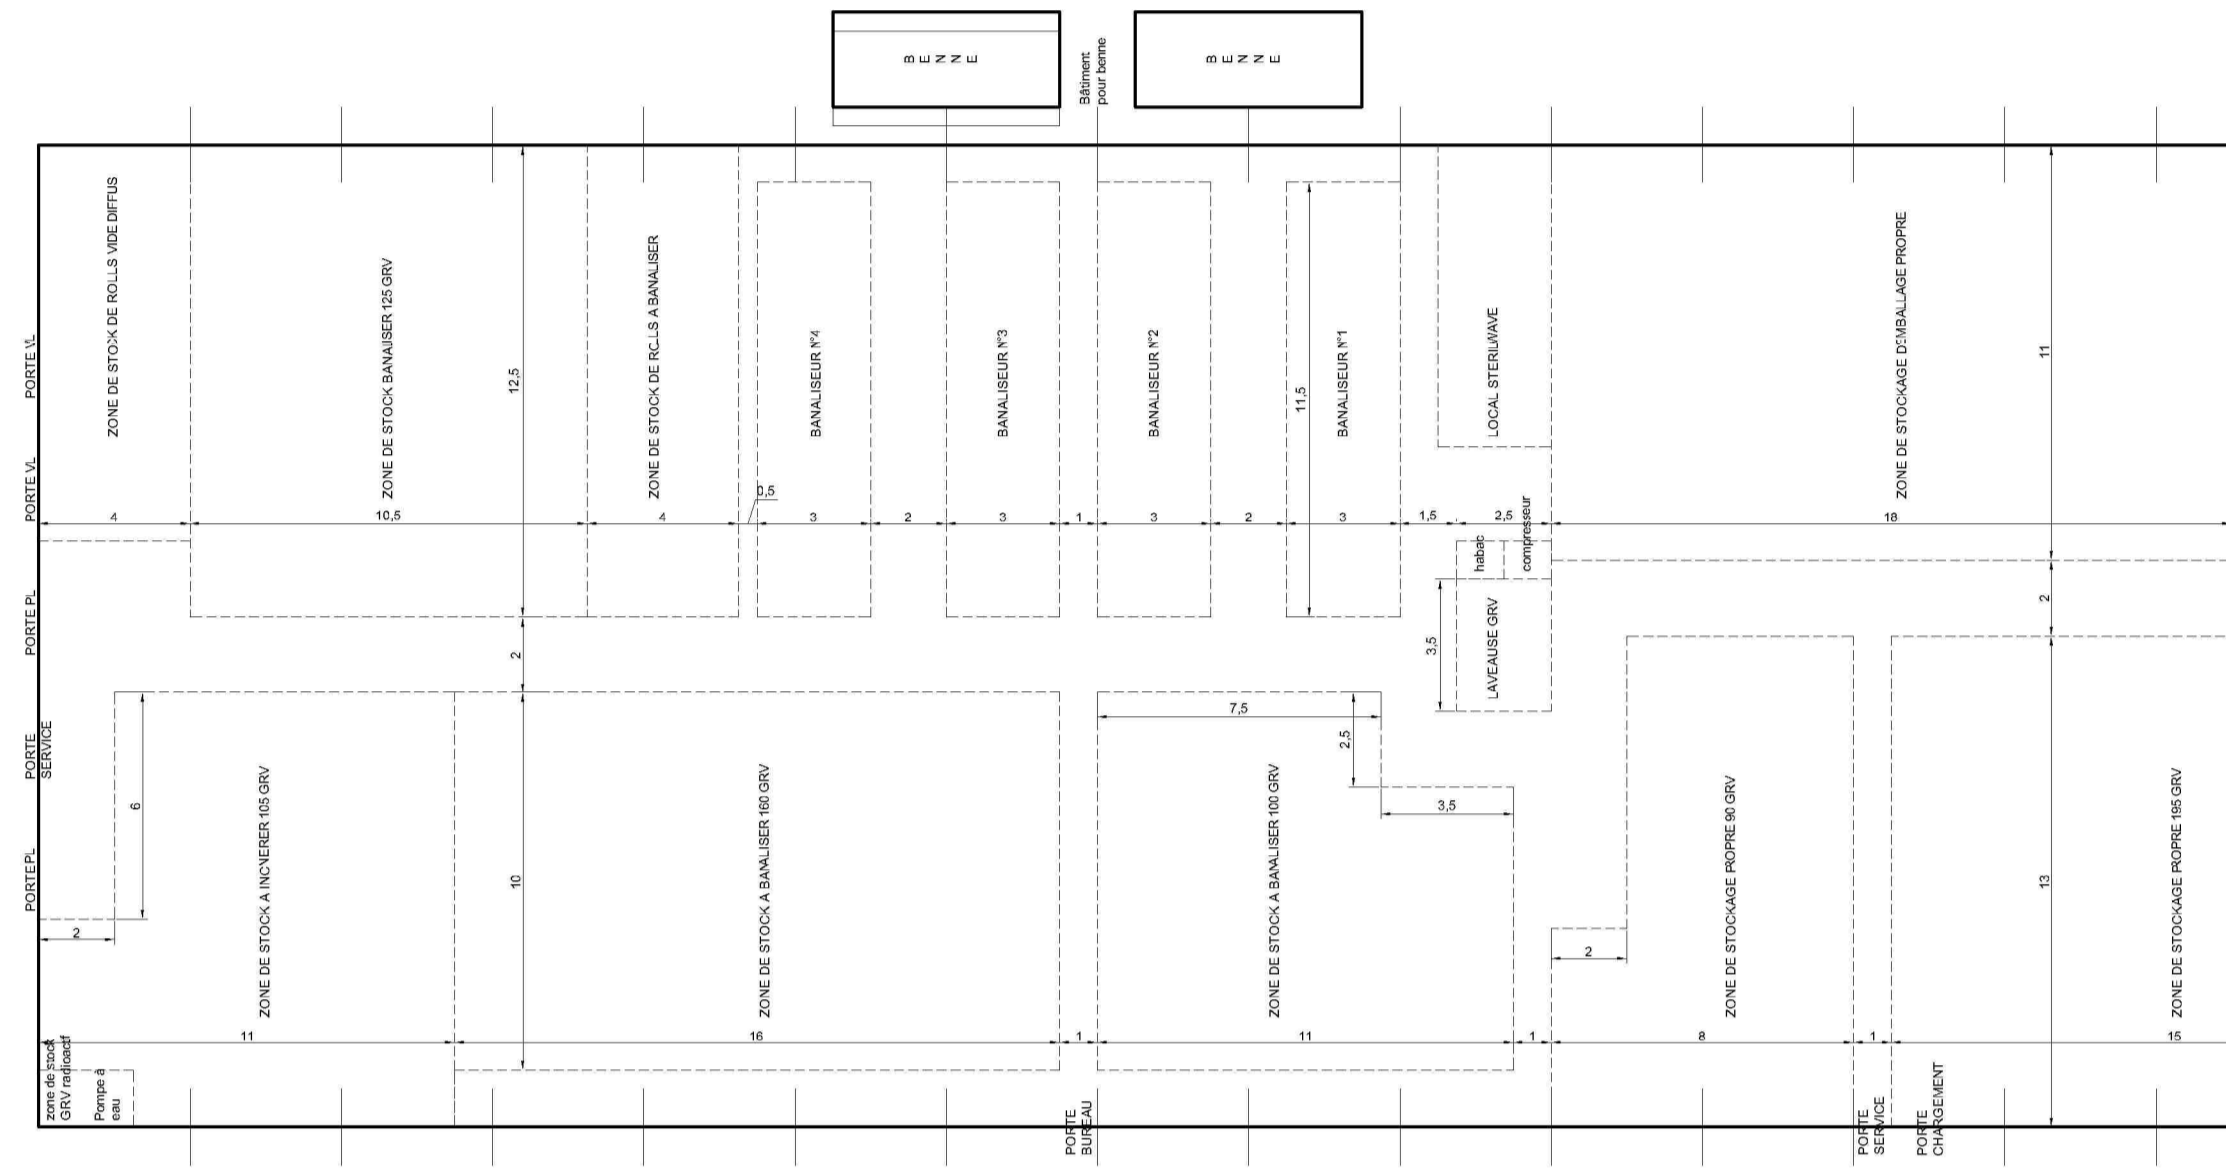

80

stationnement PL

Collège

134

Colombier

Collège

du

Allée

Longuevaie

Collège

133

154

56

55

52

51

54¹²³

10

10

Nom du Projet
Titre plan
Adresse du Site

échelle 1/200
A
Etage
31/07/2020