


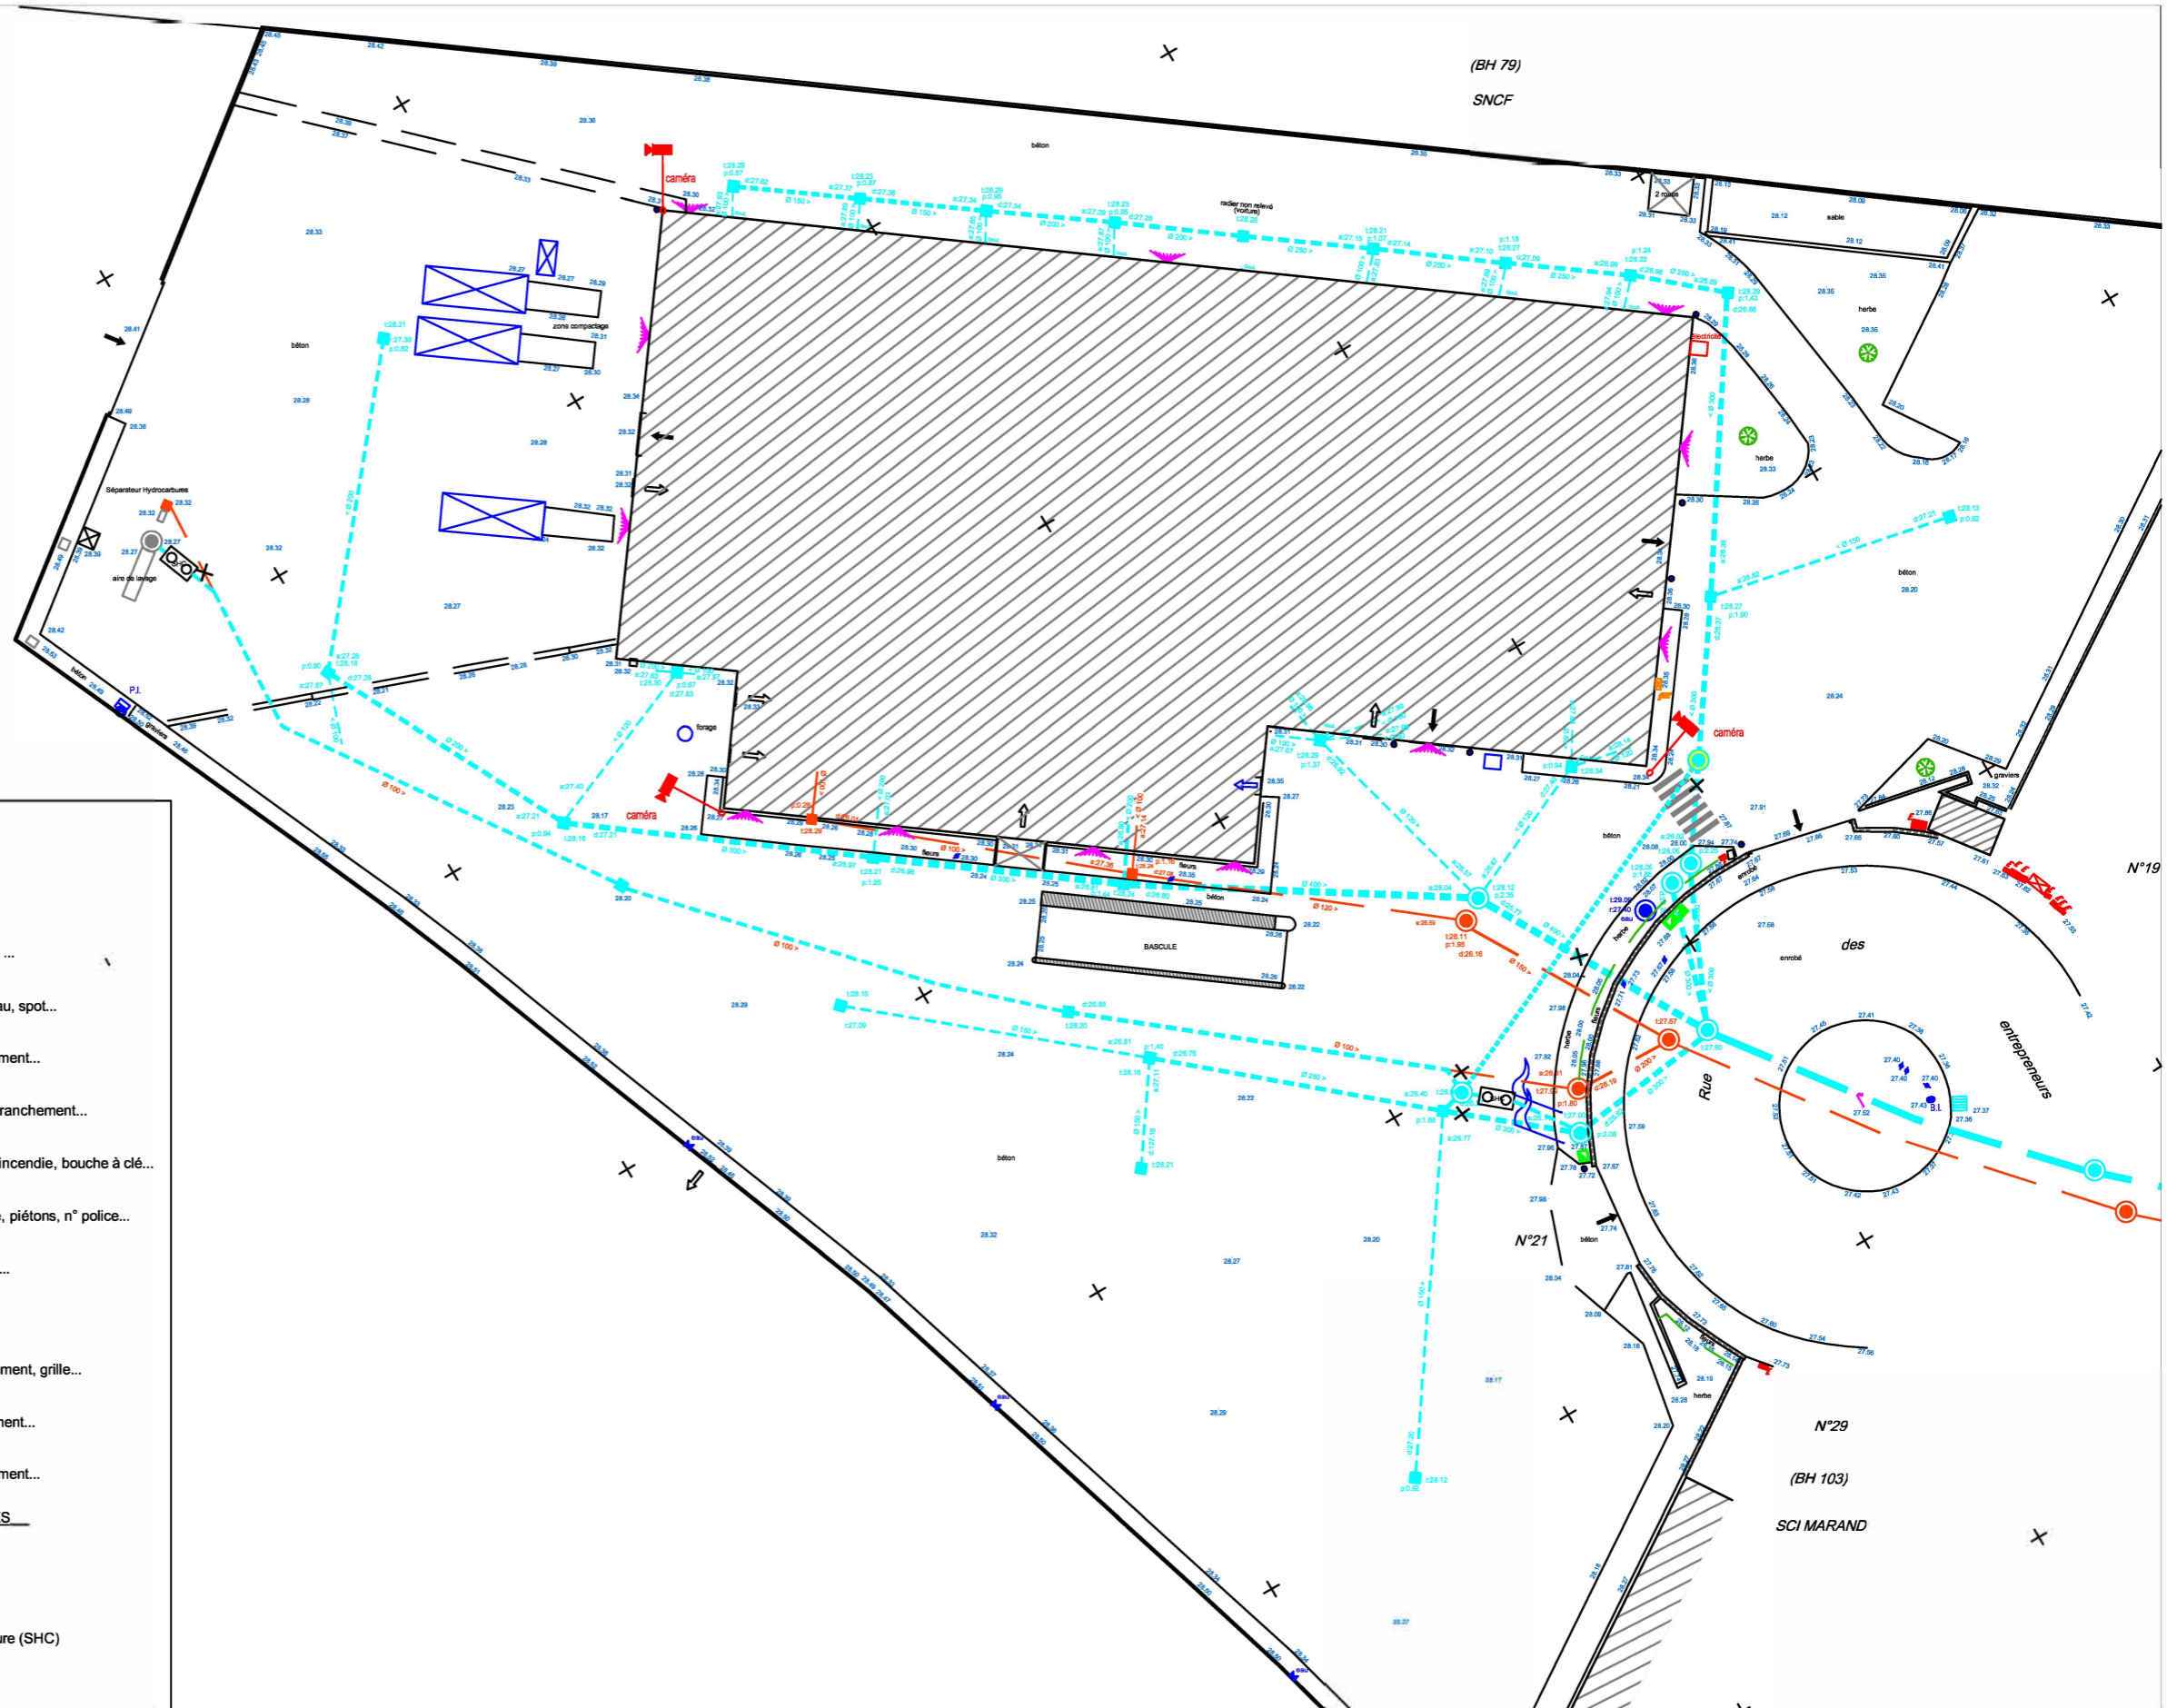

LEGENDE

	Mobilier Urbain
	PTT : poteau, chambre ...
	Eclairage public : poteau, spot...
	EDF : poteau, branchement...
	GAZ : poteau, borne, branchement...
	AEP : poteau, bouche incendie, bouche à clé...
	Voirie : entrée véhicule, piétons, n° police...
	Végétation: arbre, haie...
ASSAINISSEMENT	
	- EP : regard, branchement, grille...
	-EU : regard branchement...
	-UN : regard, branchement...
TRAVAUX EFFECTUES	
	Réseau obturé
	Travaux réalisés
	Séparateur Hydrocarbure (SHC)



Département des Yvelines
Commune de CARRIERES-SUR-SEINE

PLAN TOPOGRAPHIQUE

Section BH N° : 80

FICHER	: 27305-01-TAIS-MAJ.dwg
NOM DE L'ONGLET	: VUE EN PLAN - A3
DATE D'IMPRESSION	: 17/11/2011
N° DU PLAN	27305
ECHELLE	1/400 ème
PAGE	