



Ce dossier est réalisé avec la collaboration de la
société

DEKRA Industrial



www.dekra-industrial.fr

**DEMANDE
D'AUTORISATION ENVIRONNEMENTALE
Version 1**

PIECE JOINTE 48

**DEMANDE DE DEROGATION D'ECHELLE AU PLAN
D'ENSEMBLE**

Tableau de suivi des modifications				
Date	Version	Rédacteur	Vérificateur	Modifications apportées
22-12-2021	1	Carole TONDRE	GAIA	-
05-09-2022	2	Carole TONDRE	GAIA	Complément

Usine de Flins
Boulevard Pierre Lefauchaux – CS30508
78415 AUBERGENVILLE Cedex

MONSIEUR LE PREFET
Préfecture des Yvelines
1 av de l'Europe
Bureau de l'Environnement et des Installations Classées
78 000 VERSAILLES

Objet : Demande de dérogation sur l'échelle du plan de l'installation

Je soussigné, Jean-Luc MUHEL, Responsable Environnement du site de Flins, ai l'honneur de solliciter, conformément au 9° du I. de l'article D. 181-15-2 du code de l'environnement, l'autorisation de faire figurer dans le présent dossier un plan d'ensemble à l'échelle 1/3000 en lieu et place du même plan qui aurait dû être présenté à l'échelle réglementaire 1/200.


En effet, compte tenu des difficultés pratiques liées au format dudit plan au 1/200, l'échelle d'un tel plan peut être remplacée par une échelle plus adéquate améliorant la compréhension du document. Je vous prie de croire, Monsieur le Préfet, en l'assurance de ma haute considération.

Jean-Luc MUHEL
Responsable Environnement de site Renault Flins



RESEAU EAUX VANNES ET PLUVIALES

Local de tri de pots catalytiques 2718

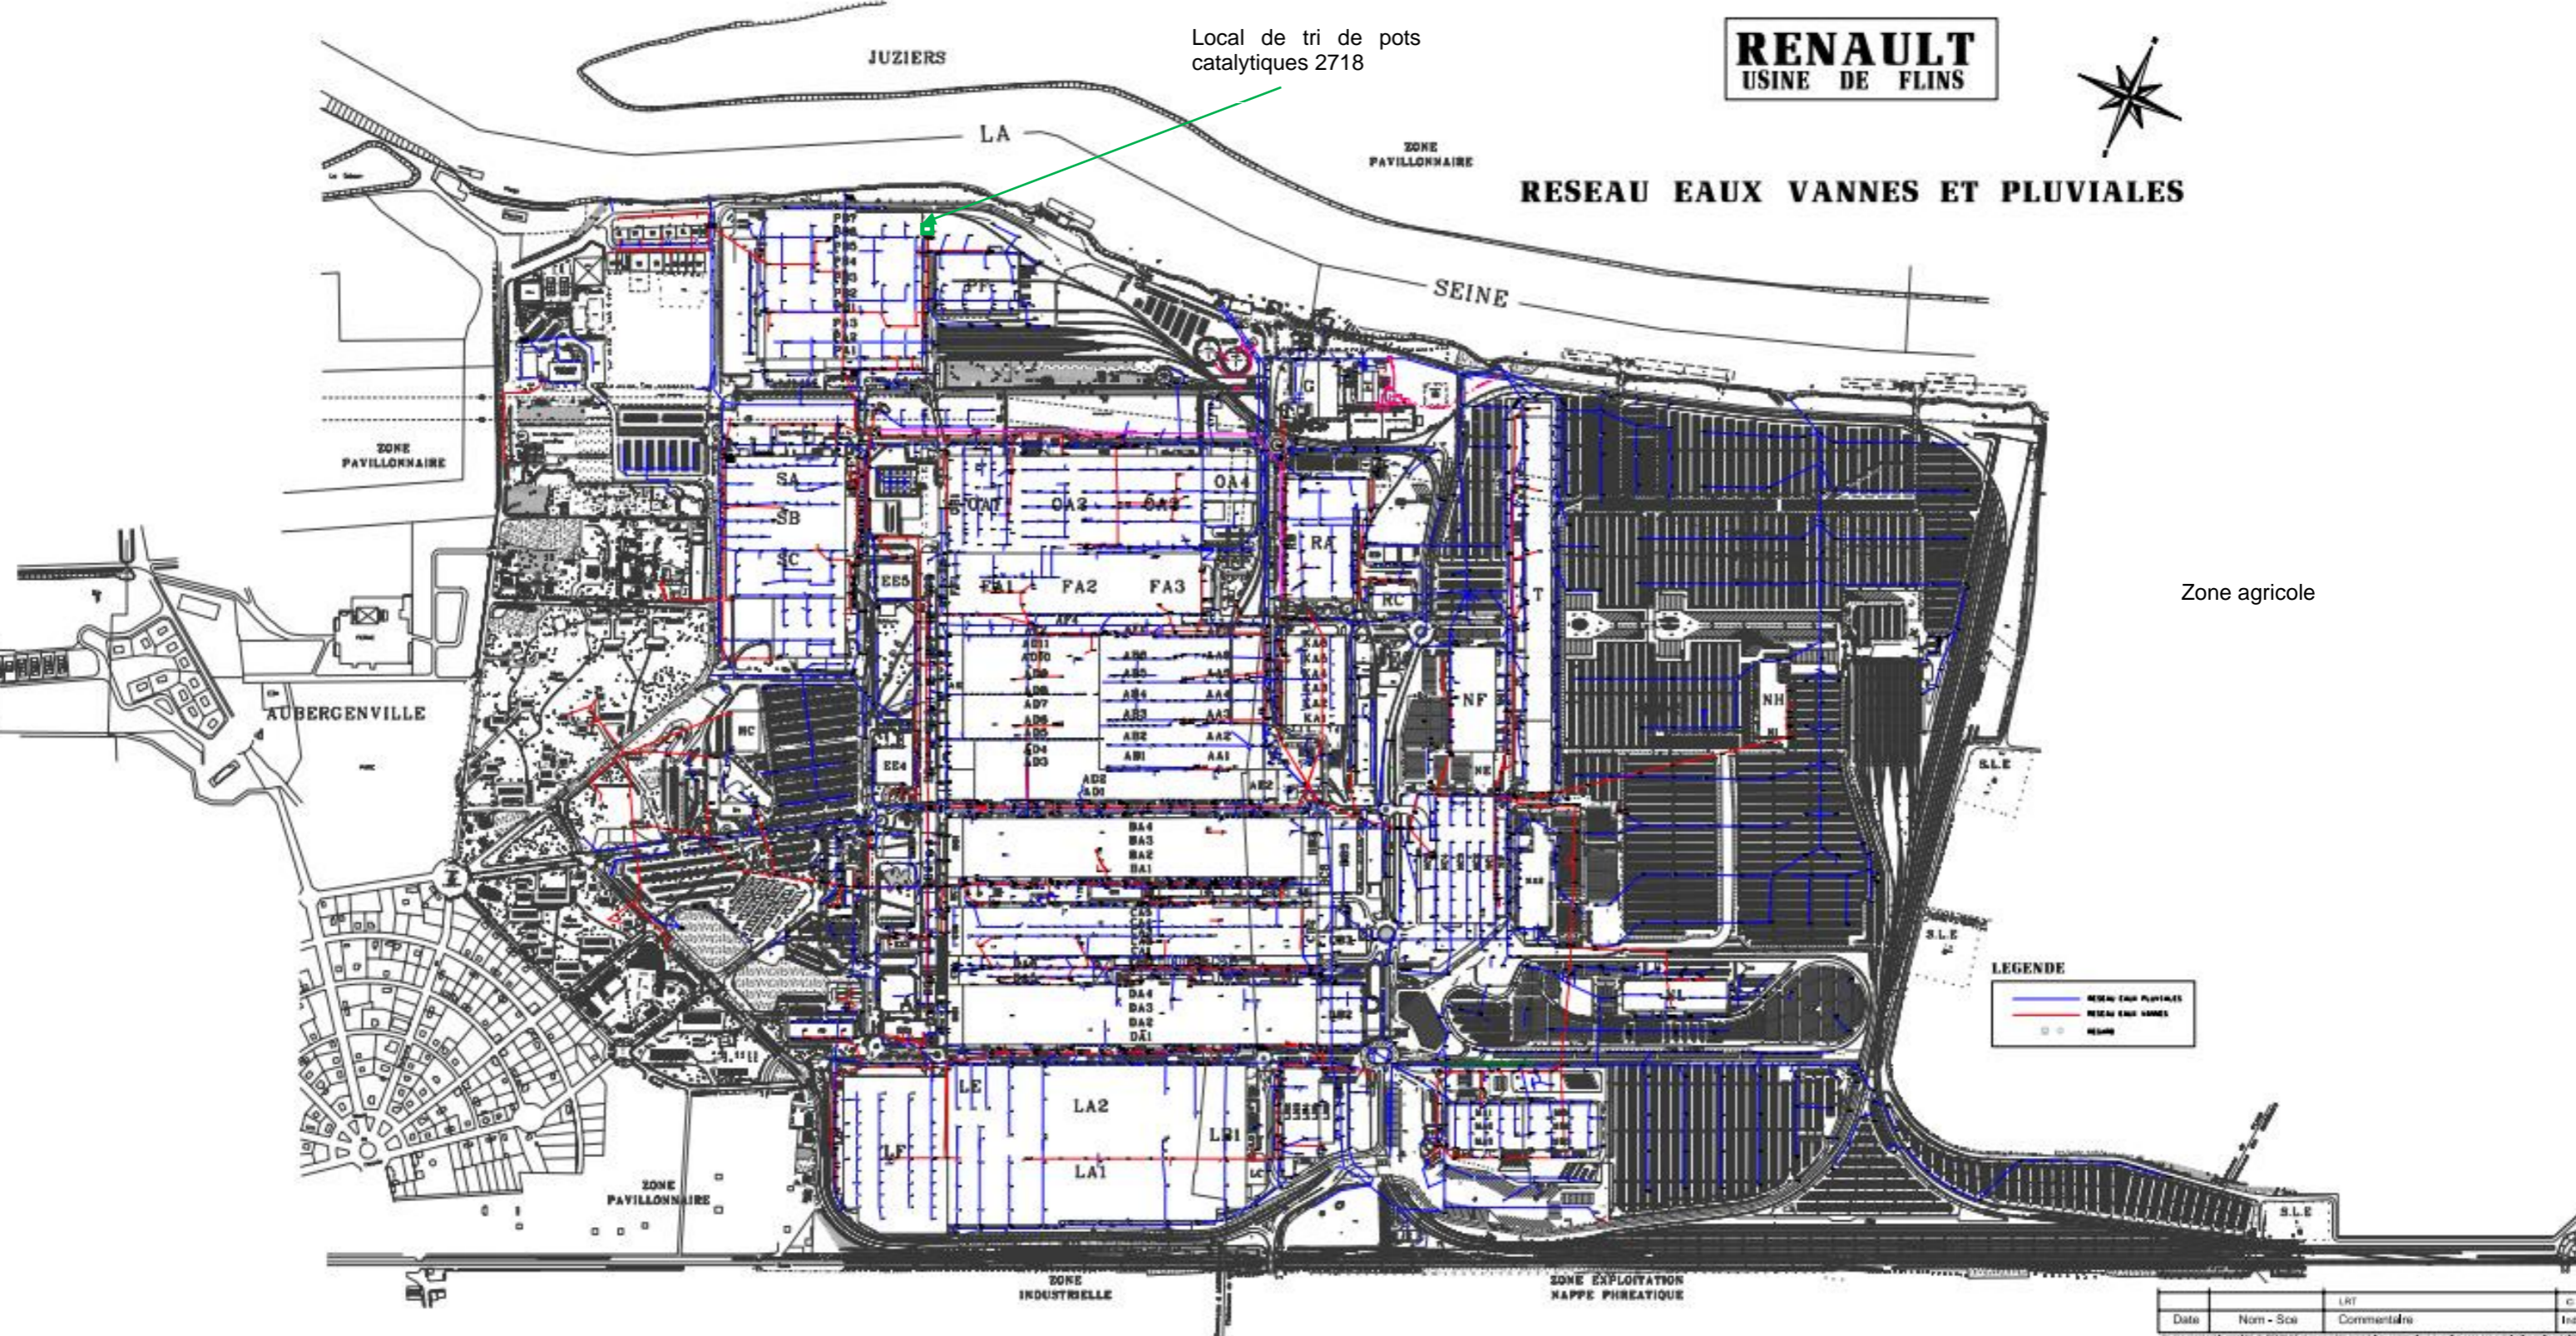

Zone agricole

LEGENDE

- RESEAU EAUX PLUVIALES
- RESEAU EAUX VANNES
- ○ RESEAU

Date	Nom - Soc	LRT	Commentaire	Ind.
		Usine FLINS_UPL		
Bat.	INFRA	Niveau	Service	
		EWAC_EXT	65913	
Act/Mts	TOUTES			
Reseaux evacuation,EP,EV,EU				
Nom : BOYER G.	Tel : 57984	ay27594.5		1/1
Le :	Format : A0			
2.00		Echelle :	1/3000	