

CHANTELOUP-LES-VIGNES

Annexé à l'arrêté n° 78-2023-09-18-00005
du 18.09.2023

Cadastre :
- Chanteloup-Les-Vignes : Sections B - AK

 Emprise Déclaration d'Utilité Publique (DUP)



COSS FLEBERO Arnaud MATHISSON
Lionel KOPPEL Bernard CHATELIN
Mathias SAURA Jonathan CHARBON
41-45 Boulevard Romain Rolland
75014 PARIS
Tél. : 01 42 53 96 81

PLAN PARCELLAIRE

dosier geosat: 204147


Fichier:
204147-Chanteloup-Les-Vignes-V3.dwg

Date : Juillet 2022

Echelle : 1/2000

N° :

Ind.	Date	Modifications
V3	Février 2023	Reprise de l'état parcellaire

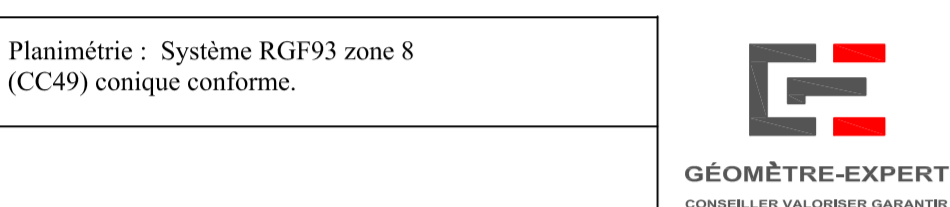

Planimétrie : Système RGF93 zone 8
(CC49) coté conforme.

PLAN DE REPERAGE DES SECTIONS CADASTRALES

