

ANDRESY

Cadastre :
- Andrésy : Sections AN

 Emprise Déclaration d'Utilité Publique (DUP)



CADRE FERRERO Arnaud MATYSSON
Léonard KAPFER Bernard CHATELAIN
Mathias VAILLON Jonathan CHABRON
41-45 Boulevard Bonaparte
75014 PARIS
Tel. : 01 42 53 96 81

PLAN PARCELLAIRE

dossier gcoat: 204147

Fichier : 204147-Etat
Parcelles-Andrésy-V3.dwg

Date : Décembre 2023


Echelle : 1/500

N° :

Planimétrie : Système RGF93 zone 8
(CC-0) compte conforme.



PLAN DE REPERAGE DES SECTIONS CADASTRALES

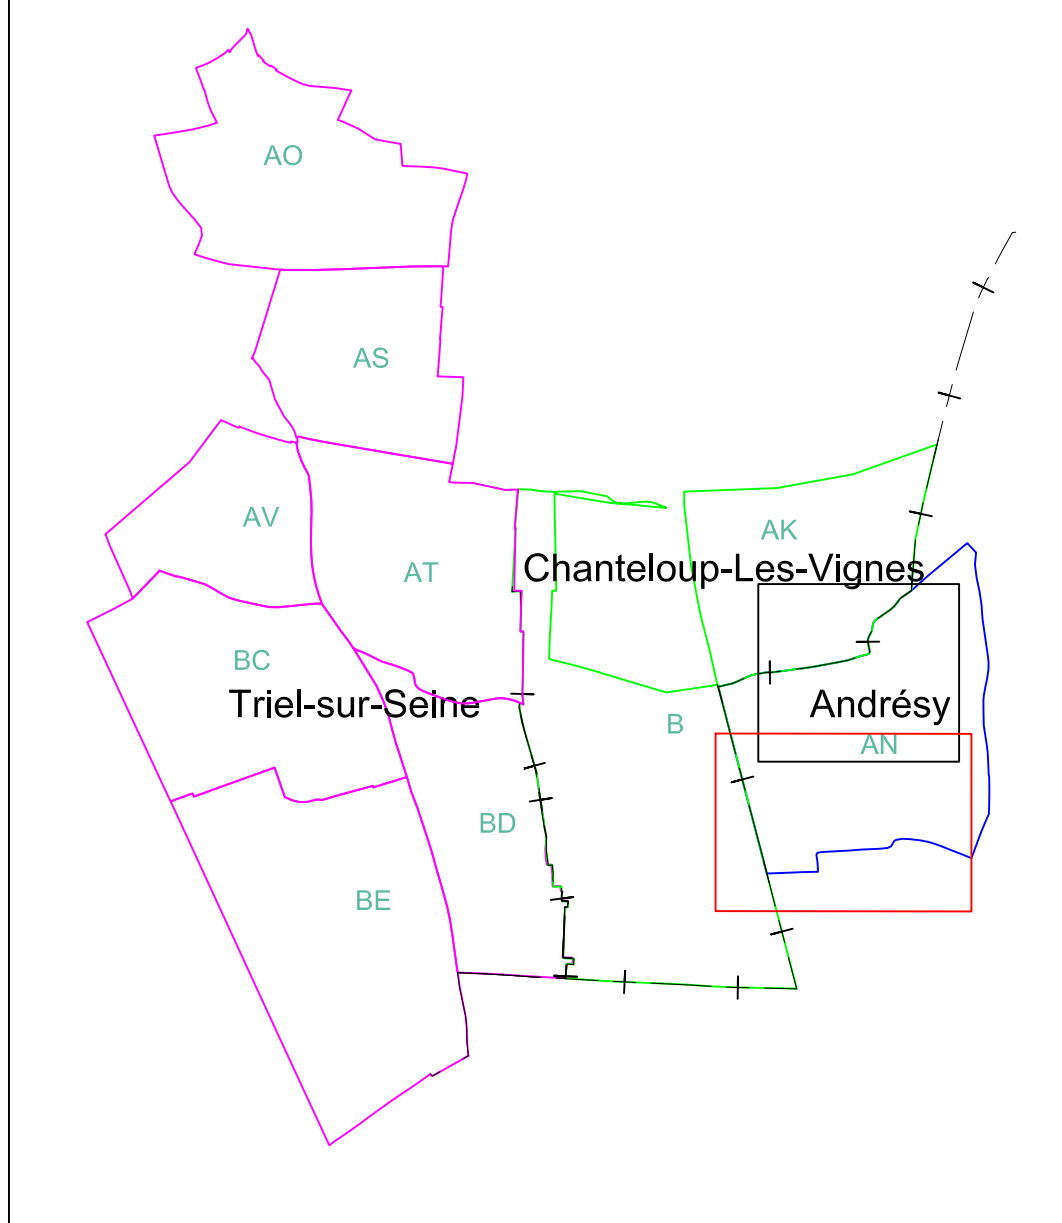

L'ENTREE DES C

Terrain de football

Belhates

477

a

n° 55

LES GRANDS CHAPEAUX

LES NAUDINES

LES BELHATES