1 Coupe longitudinale
Ech : 1 : 200

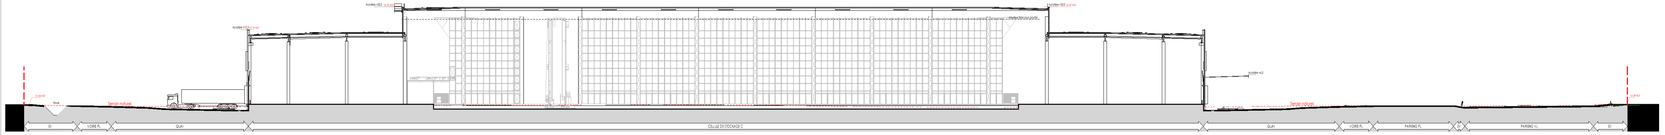

2 Coupe transversale 01
Ech : 1 : 200

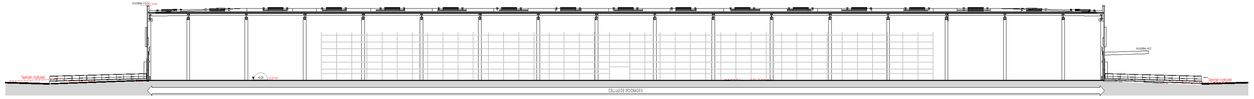

3 Coupe transversale 02
Ech : 1 : 200

6 Coupe sur bureaux LSC A8 Sud
Ech : 1 : 200

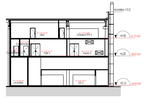

7 Coupe sur bureaux LSC BC Sud
Ech : 1 : 200

8 Coupe sur bureaux Inbound CD Nord
Ech : 1 : 200

9 Coupe sur bureaux LSC CD Sud
Ech : 1 : 200

4 Coupe 01 sur bureaux IKEA CDC F
Ech : 1 : 200

5 Coupe 02 sur bureaux IKEA CDC F
Ech : 1 : 200

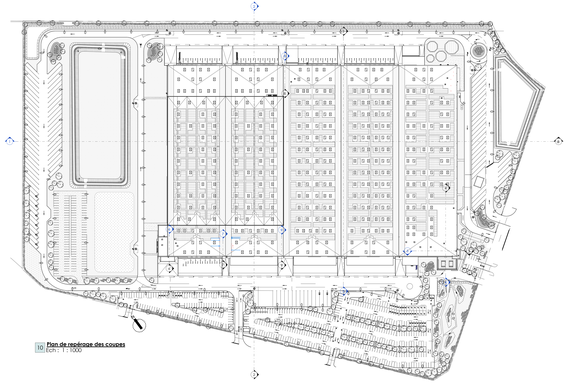

10 Plan de repérage des coupes
Ech : 1 : 1000

G				
F				
E				
D				
C				
B				
A	21/09/23	JCC	CYA	PREMIERE DIFFUSION
INDICE	DATE	ETABLISSEMENT PAR	VERIFIE PAR	NATURE DE LA MODIFICATION

CE DOCUMENT EST LA PROPRIETE DE LA FRANCE, IKEA FRANCE ET NE PEUT ETRE UTILISE OU COPIE SANS AUTORISATION

MAITRE D'OUVRAGE
IKEA Vitrolles

IKEA développement S.A.S.
425 rue Henri Barbusse - BP129
13594 Aix en Provence
Téléphone : 04 42 60 42 12

CENTRE DE DISTRIBUTION CLIENTS
PORT DE LIMAY-PORCHEVILLE 78520

MAITRISE D'OEUVRE
ARCHITECTE
BUREAU BAS
17 rue de la Petite Sensive
CS 71217 44312 NANTES Cedex 3
Tel : 02.40.20.70.70

VERDANA
NANCY
15, rue de Tourcoing
54000 NANCY
Tel : 03.72.74.11.00

BET Développement durable
S.A.S. ECOTEC TRAVER
Bât. Le Rhin
26 rue Vauban
69006 LYON
Tel : 04 37 64 64 00

BET/ENVIRONNEMENT
ECOTEC ENERGIES ÎDF - ICTE
ALPHAIE
11 Chemin Vert Clair
75020 PARIS
Tel : 09 86 47 21 24

GEOTECHNICIEN
EDEIS SAS
17 rue de la Petite Sensive
CS 71217 44312 NANTES Cedex 3
Tel : 02.40.20.70.70

edeis
l'Atlas des Sensitives

Agence de Nantes
18 rue de la Petite Sensive
CS 71217
44312 NANTES Cedex 3
Tel.+ 33(0)2 51 86 56 00 / Fax.+ 33(0)2 51 86 56 83

Titre du plan
PLAN DES COUPES

DATE : 22/09/23
N° DAFTWIN : 327184
PHASE : DAE
ECHELLE : 1/200
POINT D'ORIGINE : Axes A/1

SITE	N° LOT	DESIGNATION	INDICE
LI	ARC	ANX-03	A