
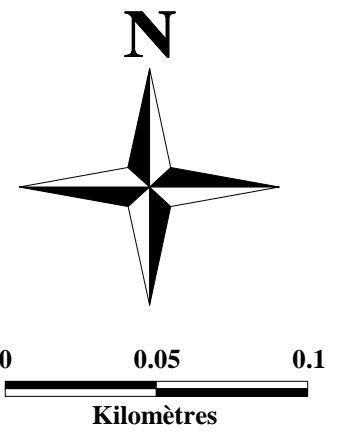


PLANCHE 4

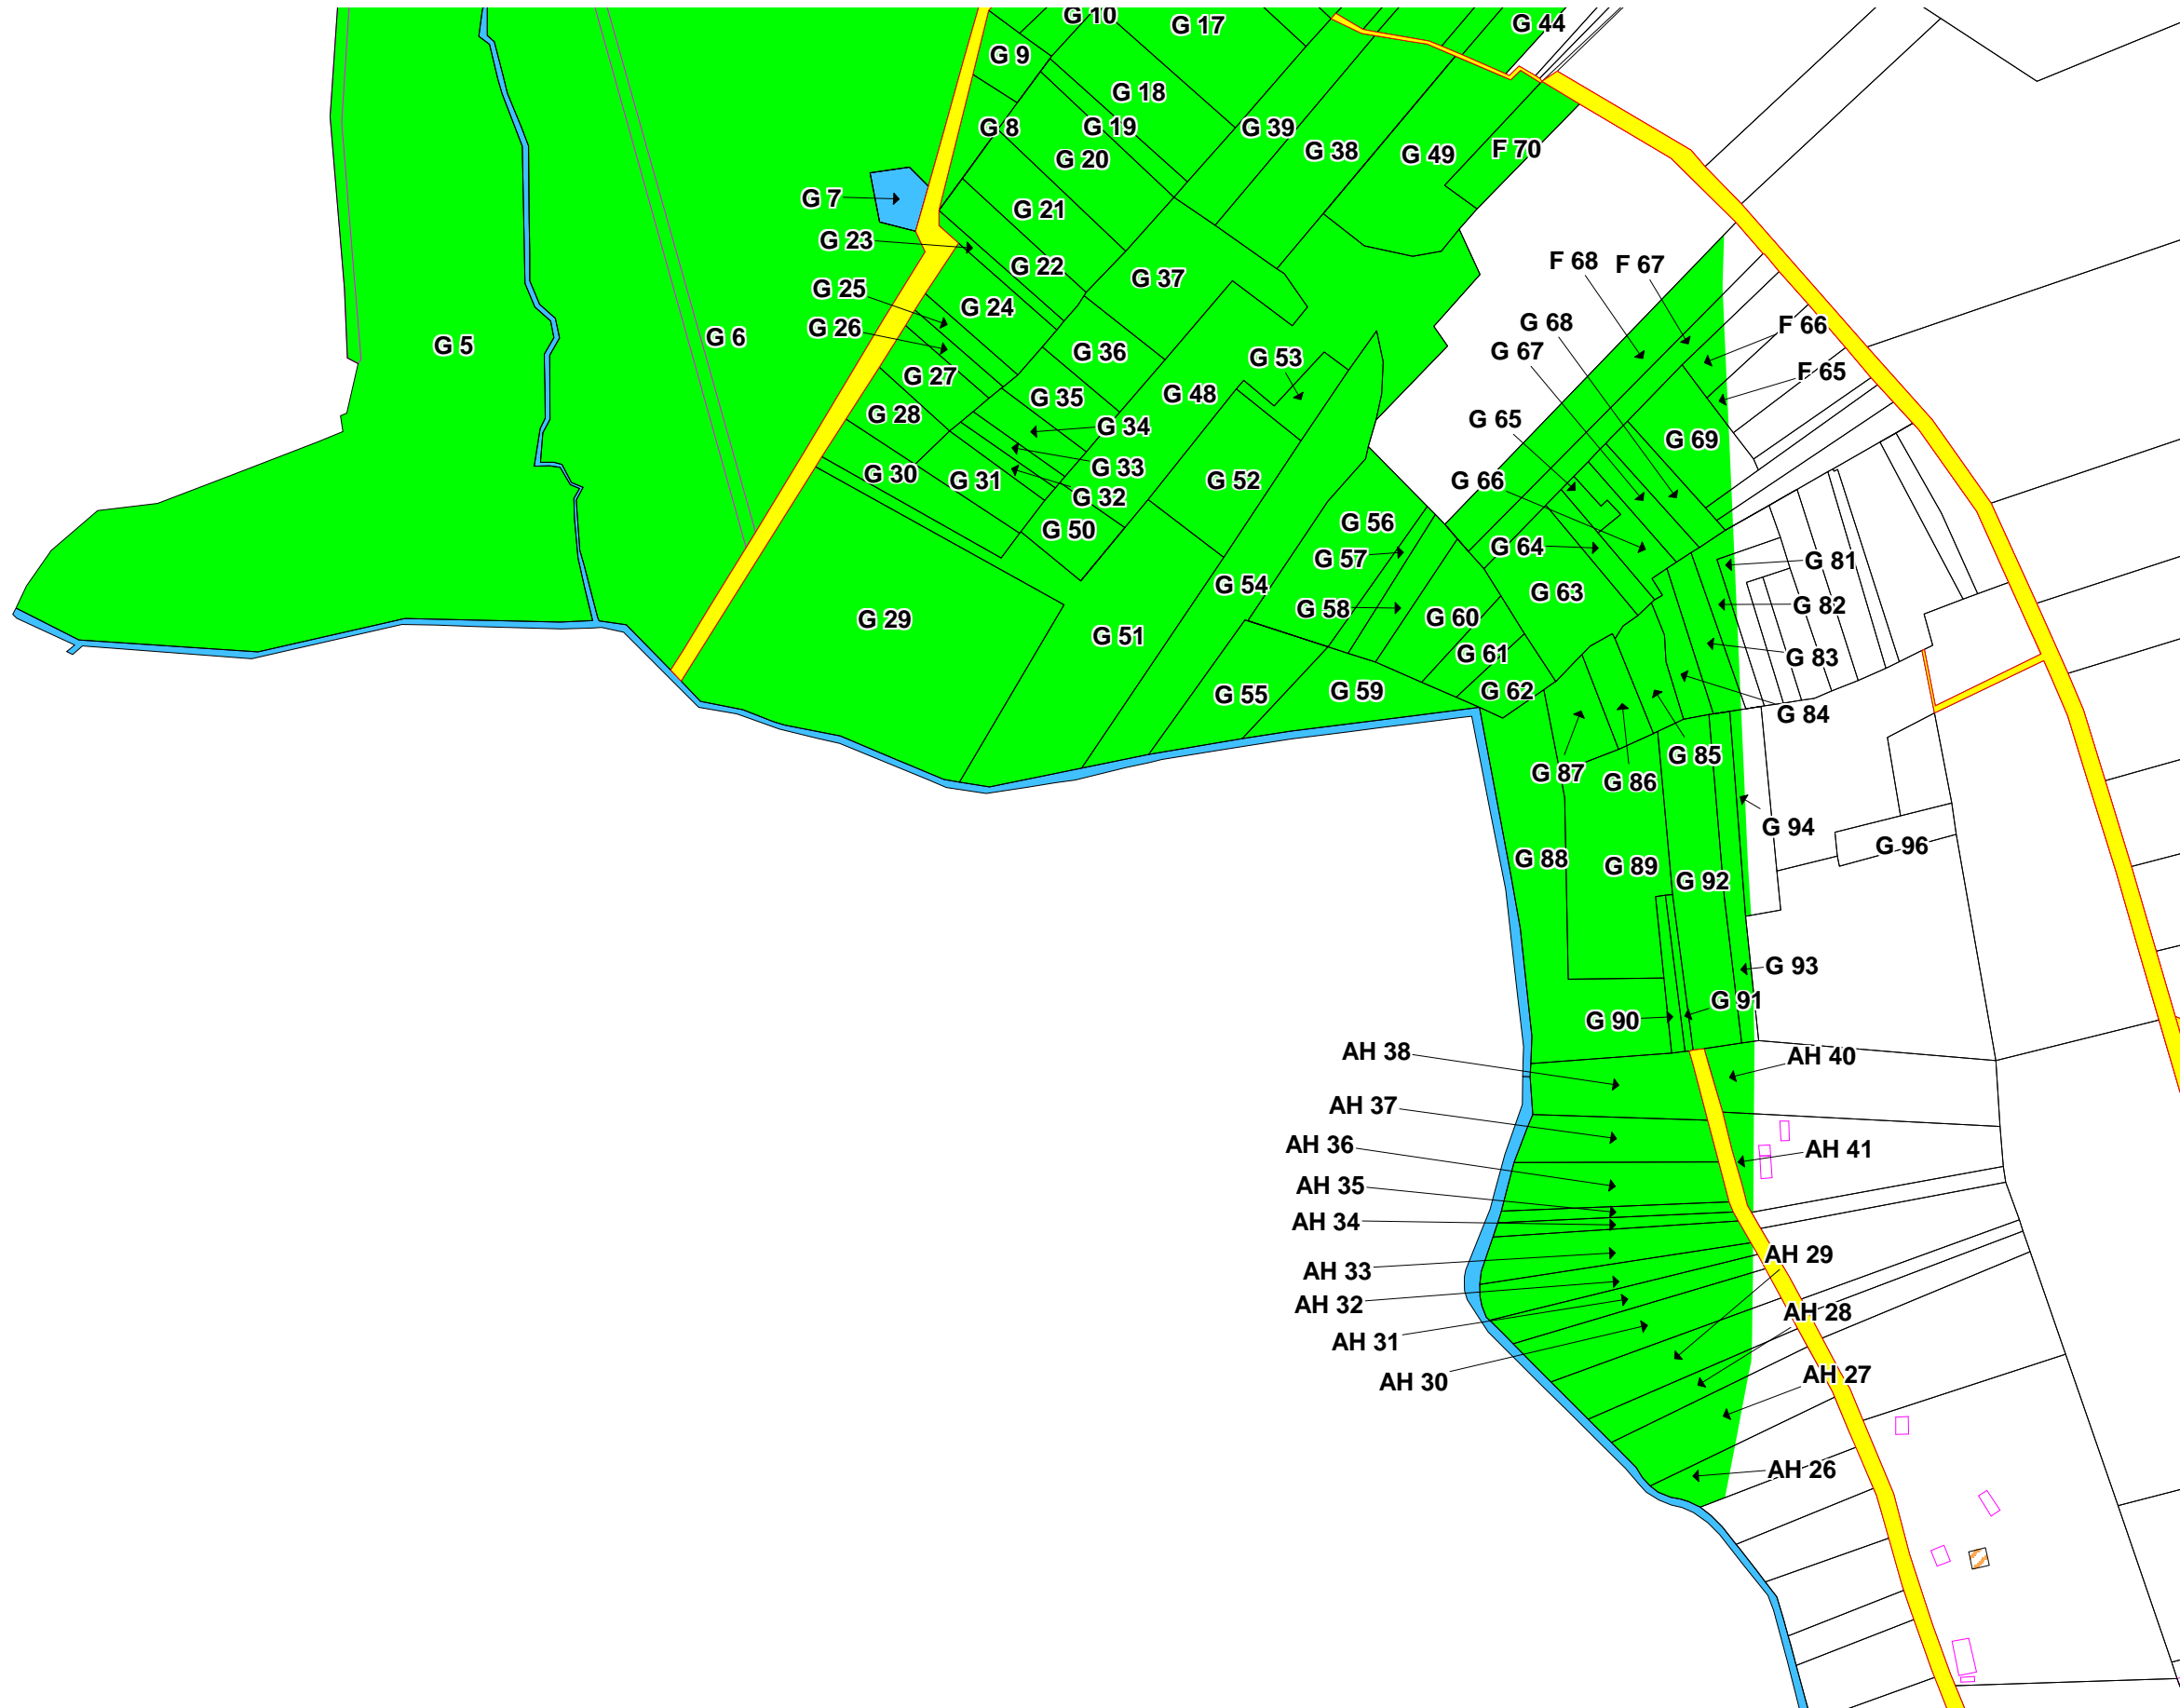

Échelle: 1:2 500

Légende

- Limite de classement
- Bâti
- Voirie
- Cadastre
- Hydrographie
- Divers
- L31 parcelle cadastrale classée

DDAF78 - FB- 17/08/06



Préfecture des Yvelines

DDAF 78