



PLANCHE 1

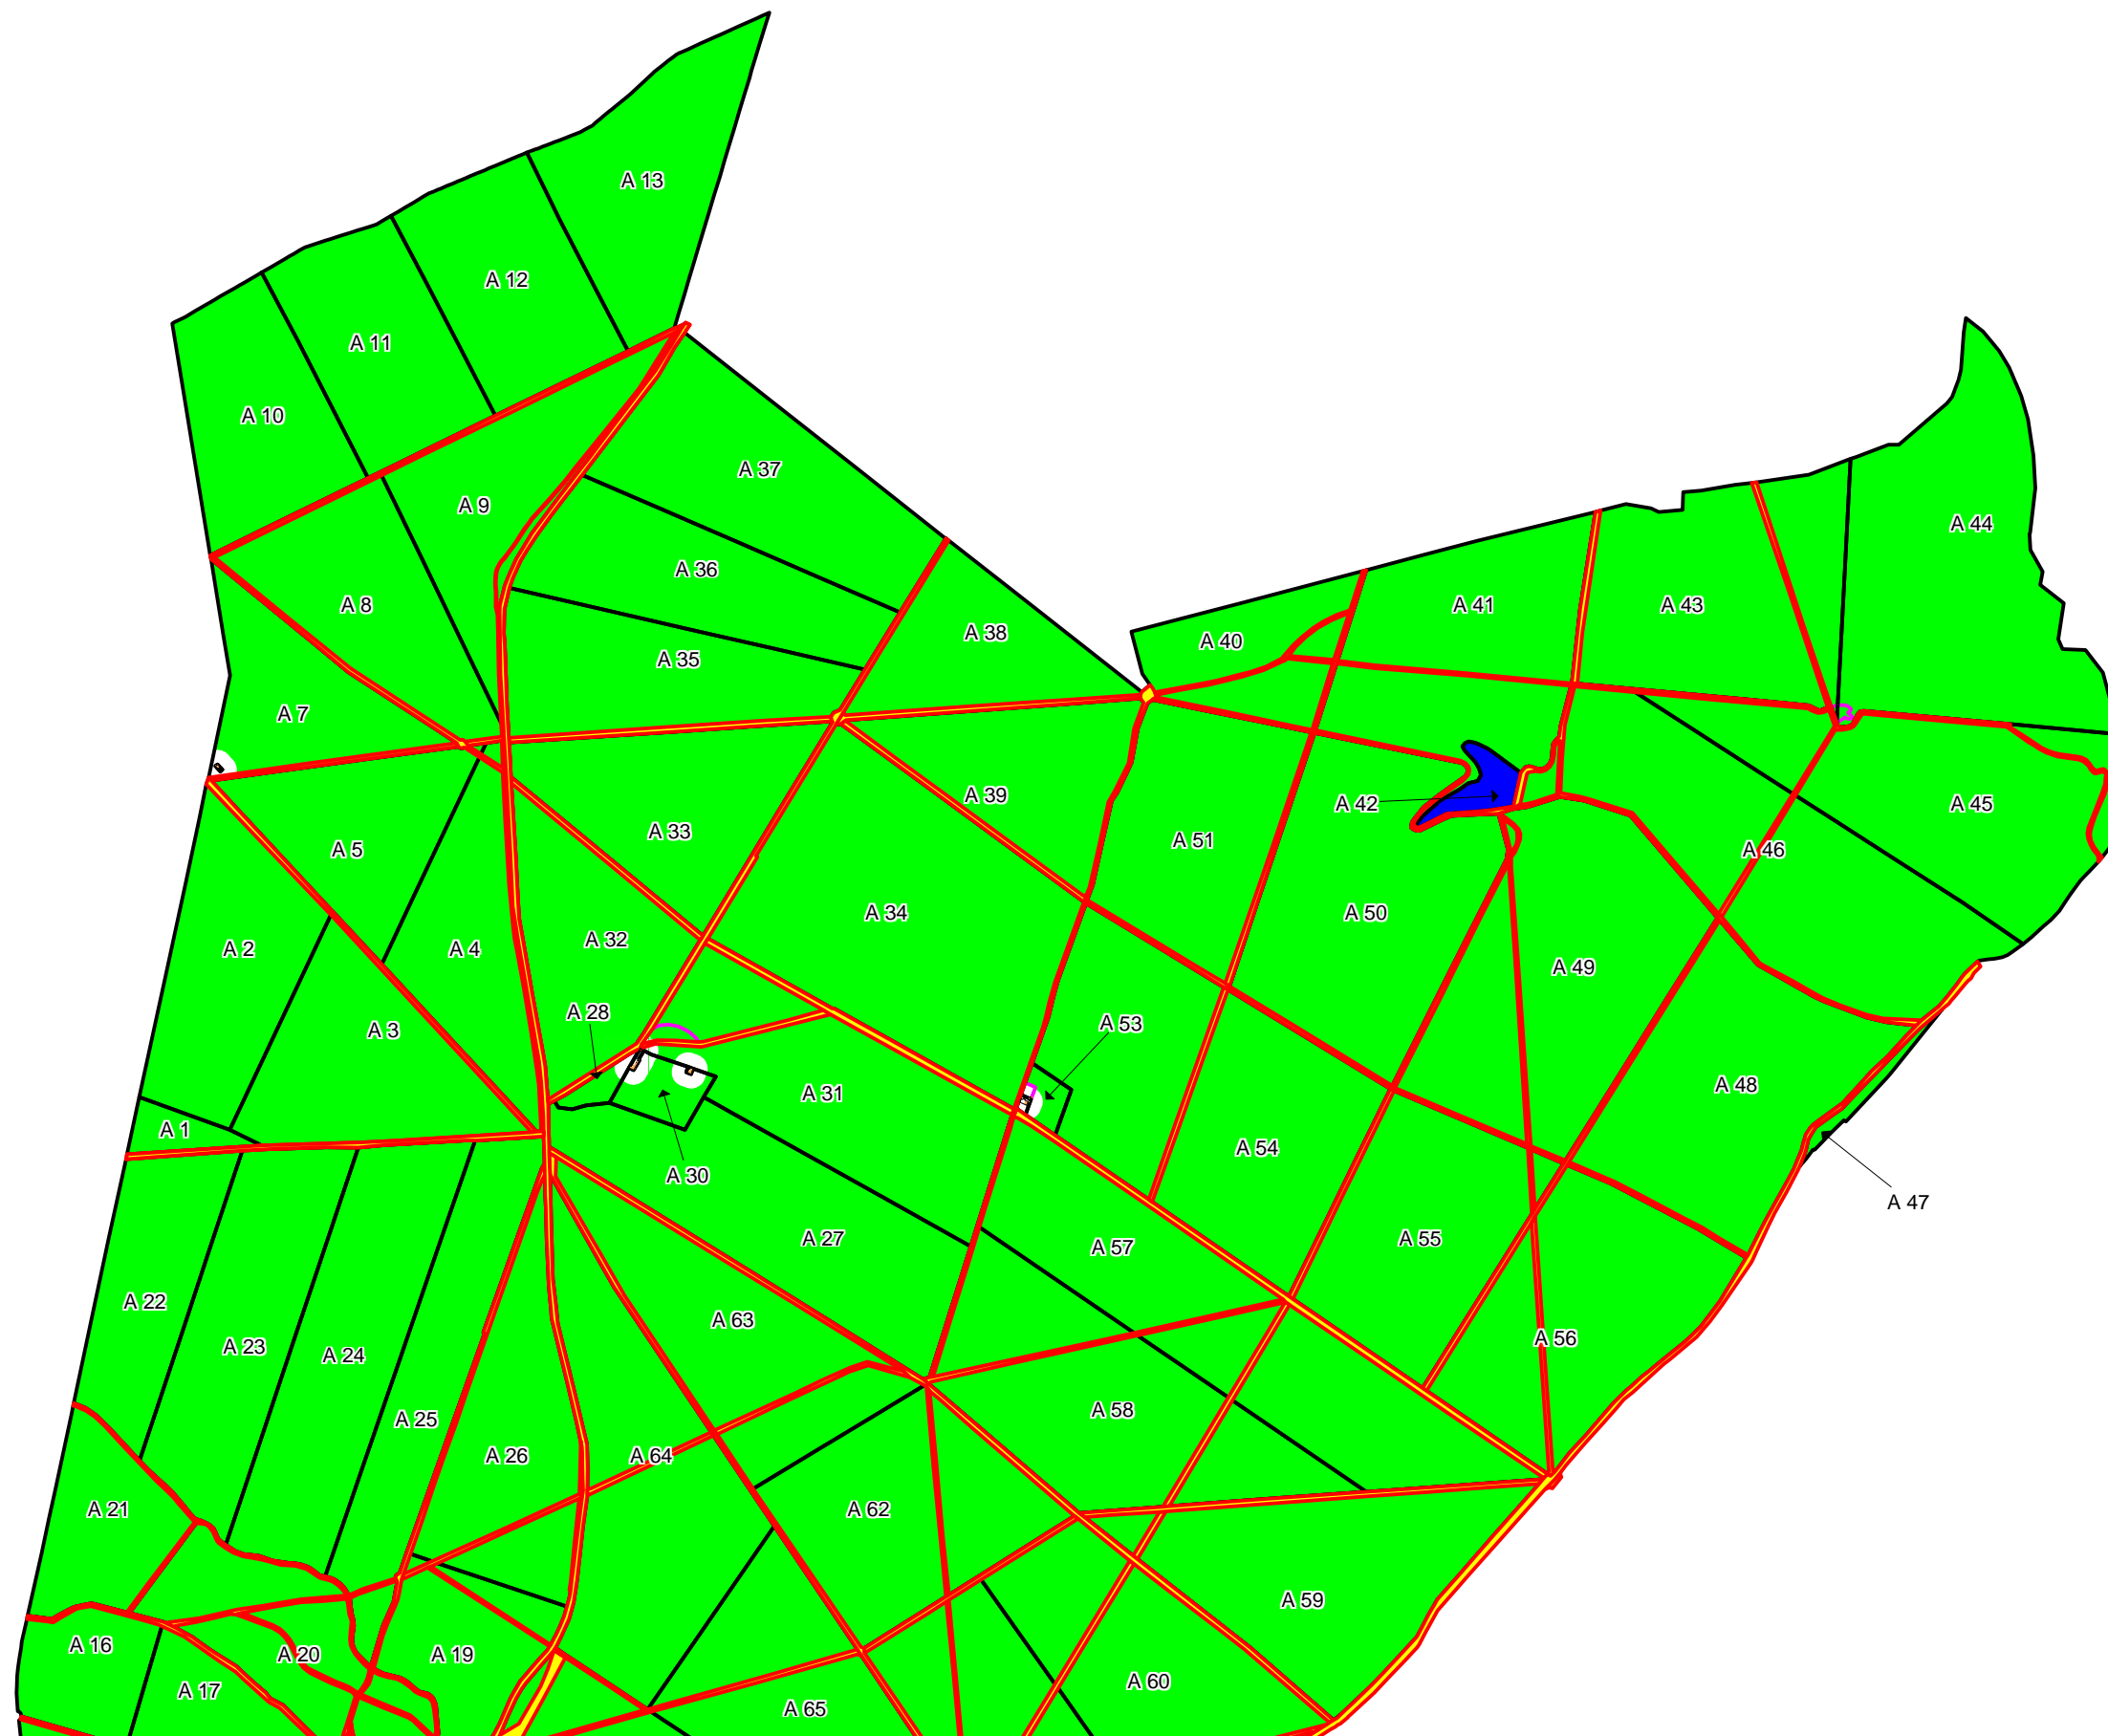

- Légende
- Limite de classement
 - Bâti
 - Voirie
 - Cadastré
 - Hydrographie
 - Divers
 - L31 parcelle cadastrale classée

DDAF78 - PB - 17/08/06

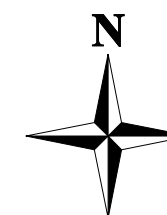

0 0.25 0.5
Kilomètres

Échelle: 1:15 000



Préfecture des Yvelines

MINISTÈRE
DE L'AGRICULTURE
ET DE LA PÊCHE

DDAF 78