




Echelle : 1/2000

**DDT 78 - PPRi DU RU DE GALLY**  
**CARTOGRAPHIE**  
**DU ZONAGE REGLEMENTAIRE**  
**PLANCHE 4**

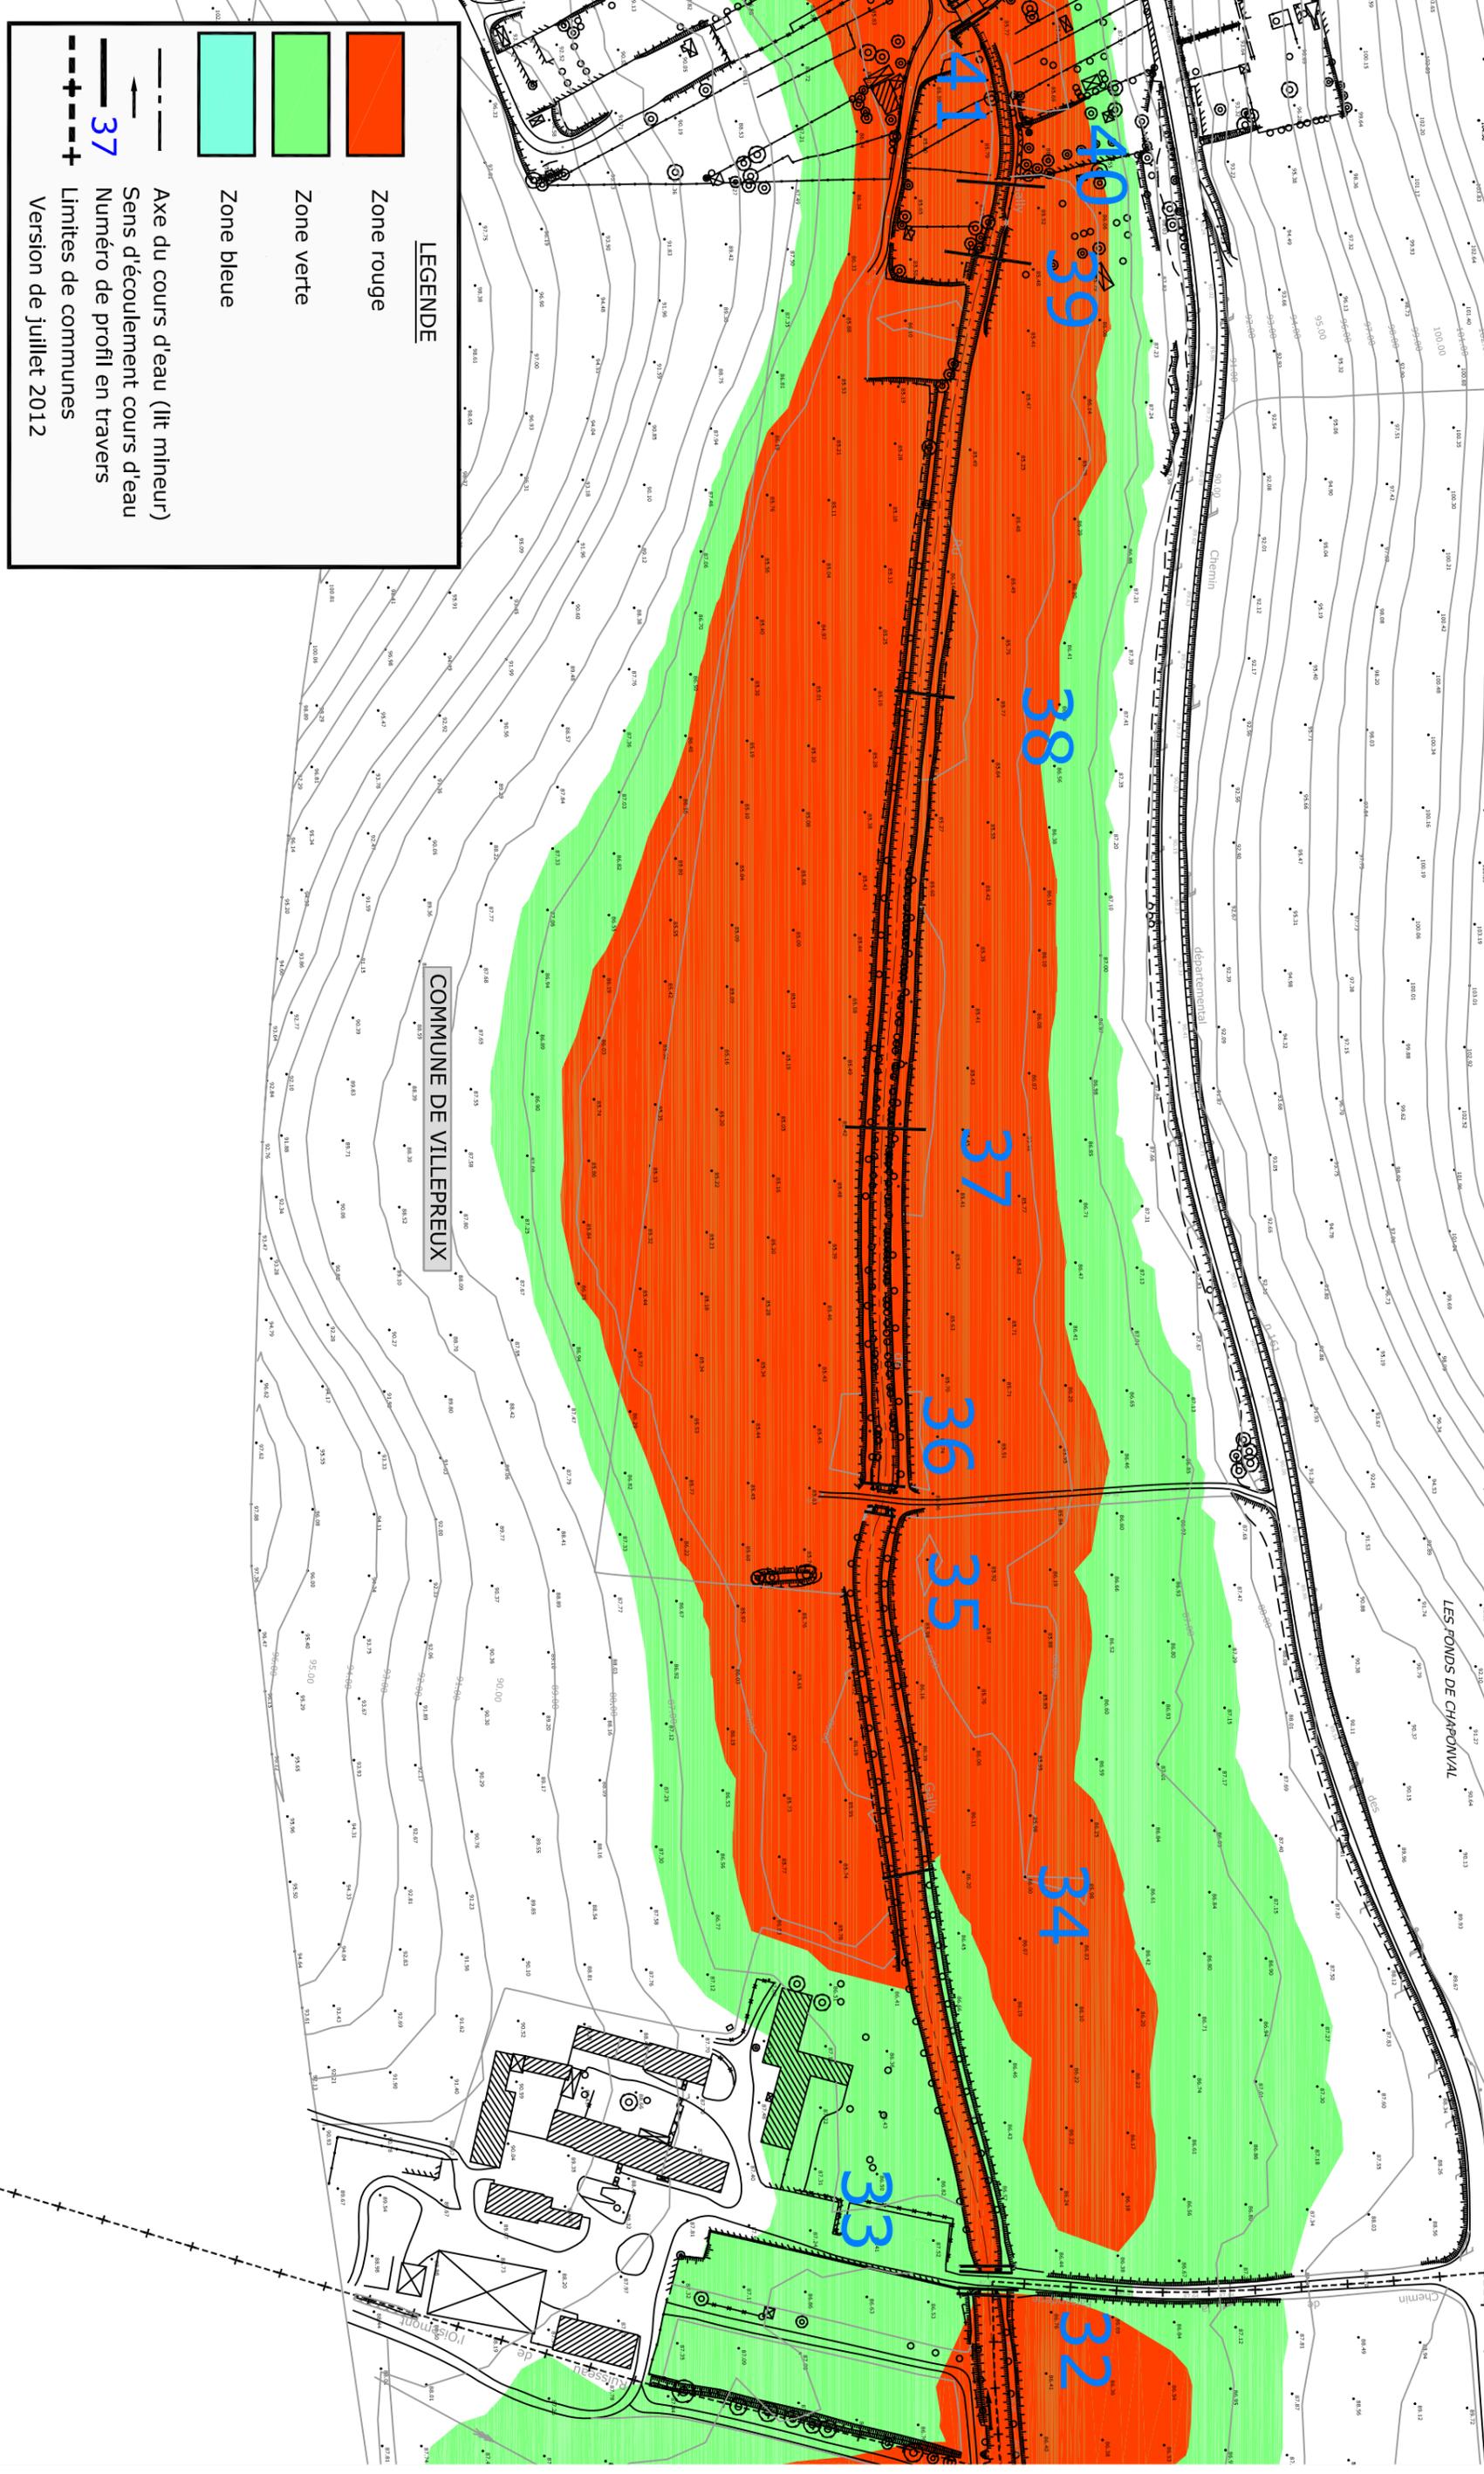

COMMUNE DE VILLEPREUX

**LEGENDE**

- Zone rouge
- Zone verte
- Zone bleue
- Axe du cours d'eau (lit mineur)
- Sens d'écoulement cours d'eau
- Numéro de profil en travers 37
- Limites de communes

Version de juillet 2012