


DDT 78 - PPRI DU RU DE GALLY
CARTOGRAPHIE
DU ZONAGE REGLEMENTAIRE
PLANCHE 18
 Echelle : 1/2000

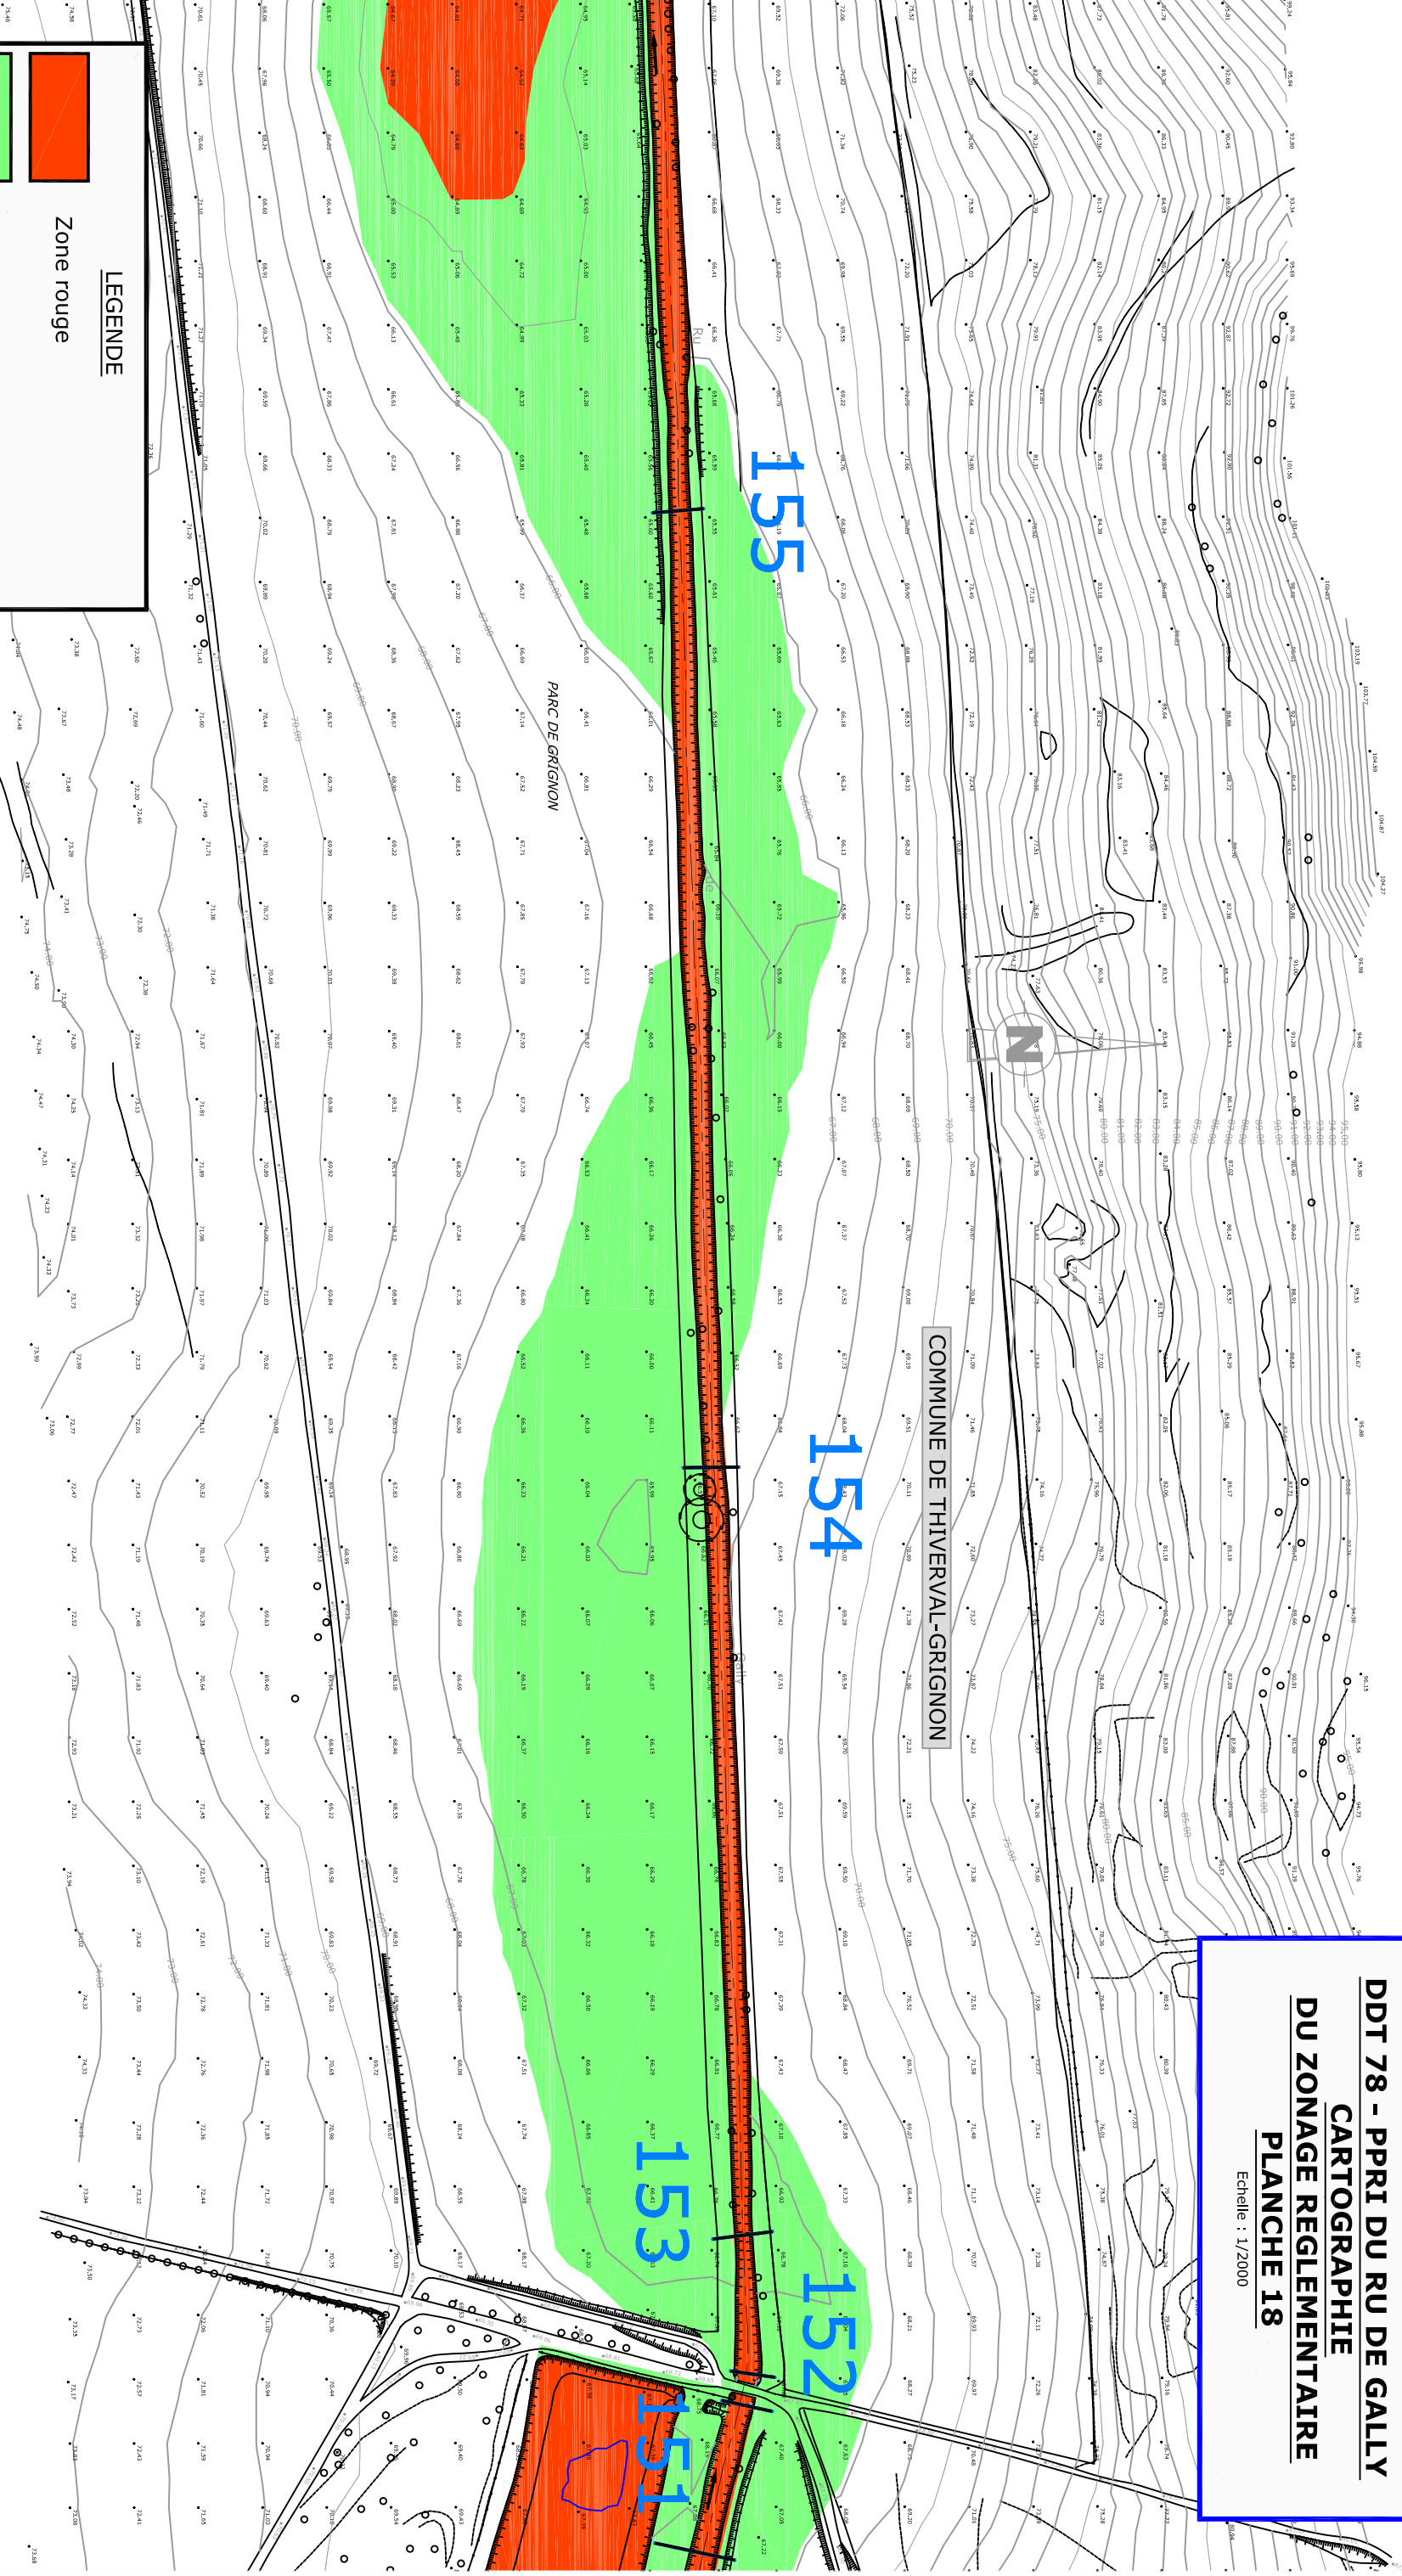

LEGENDE

- Zone rouge
- Zone verte
- Zone bleue

- Axe du cours d'eau (lit mineur)
- Sens d'écoulement cours d'eau
- 156 Numéro de profil en travers
- Limites de communes

