


PLAN DE PREVENTION DES RISQUES NATURELS DE  
MOUVEMENTS DE TERRAINS LIES AUX ANCIENNES  
CARRIERES SOUTERRAINES ABANDONNEES  
DE CALCAIRE GROSSIER ET DE CRAIE

**PLAN DE ZONAGE  
REGLEMENTAIRE**




Mandat des services et travaux en vigueur  
pour la Préfecture des Yvelines  
et par délégation  
Le chef de service  
**ROSENZWEIG**

Prescrit le : 06 novembre 2012  
Approuvé le : **29 OCT. 2015**  
Dessiné par l'Inspection Générale  
des Carrières de Versailles  
Echelle : 1/2000

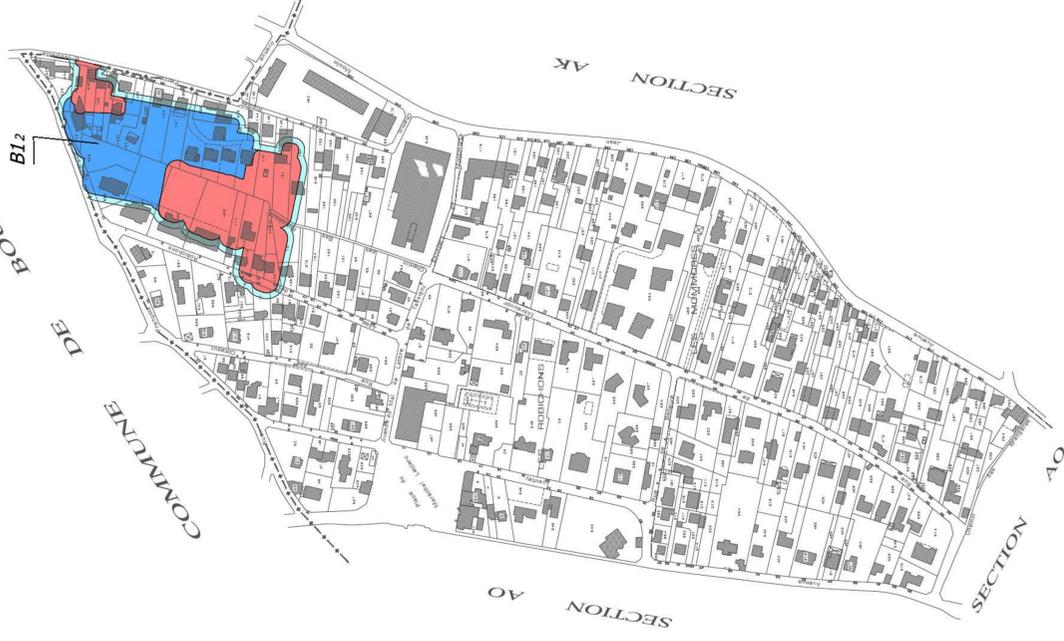

**LEGENDE**  
Echelle 1/2000

	ZONE ROUGE
	ZONES B1 et B2
	ZONE B2

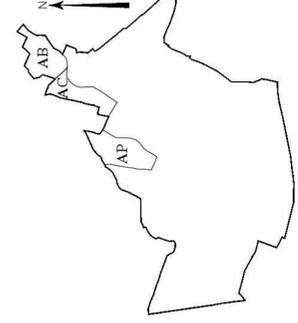

TERRITOIRE D'ASSEMBLAGE DE LA CELLE-SAINT-CLOUD

