


Légende - réseaux existants

- AEP —
- EDF —
- GAZ —
- EU —
- EAU PROCESS —
- ECLAIRAGE —
- TELECOM —

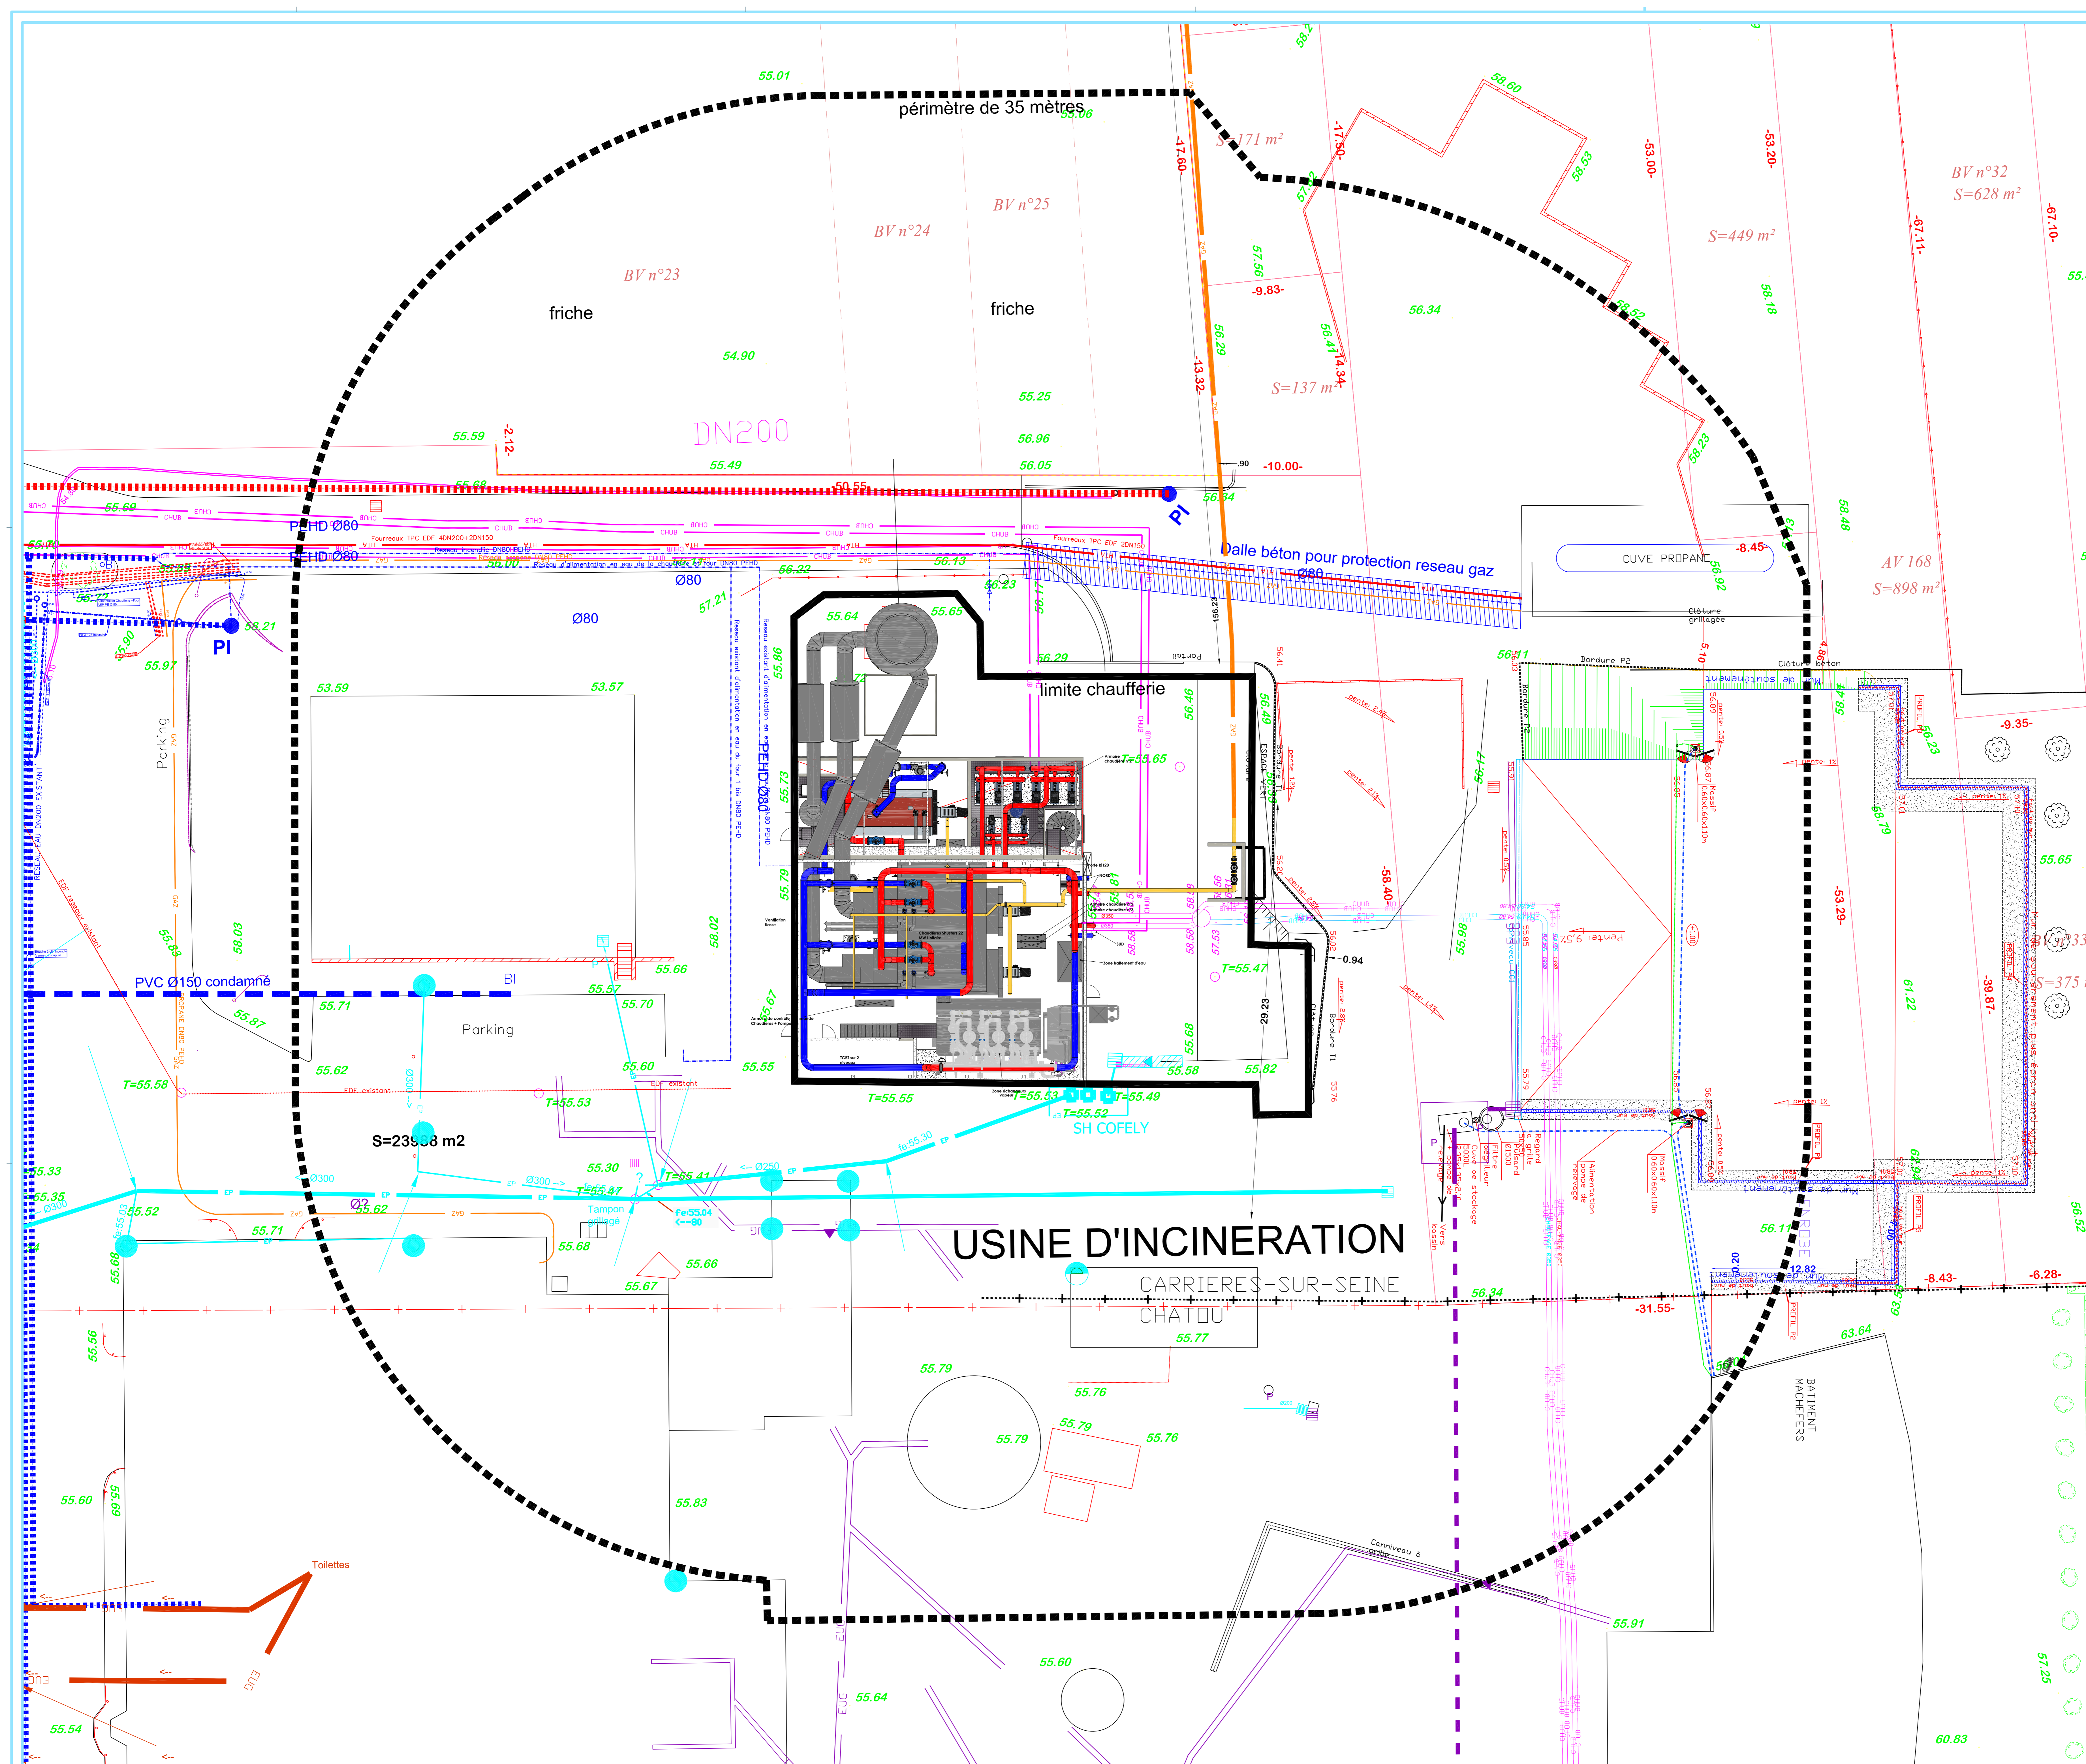

USINE D'INCINERATION

CARRIERES-SUR-SEINE
CHÂTOU

CRISTAL ECO CHALEUR

PLAN DE MASSE CHAUFFERIE ENSEMBLE

0	22/01/2020	Première édition	MM	TL
Indicé	Date	Description	Des.	Verif.
Echelle		N° d'Affaire	Plan N°	
1/150		-	V00.1	
Plan masse				

