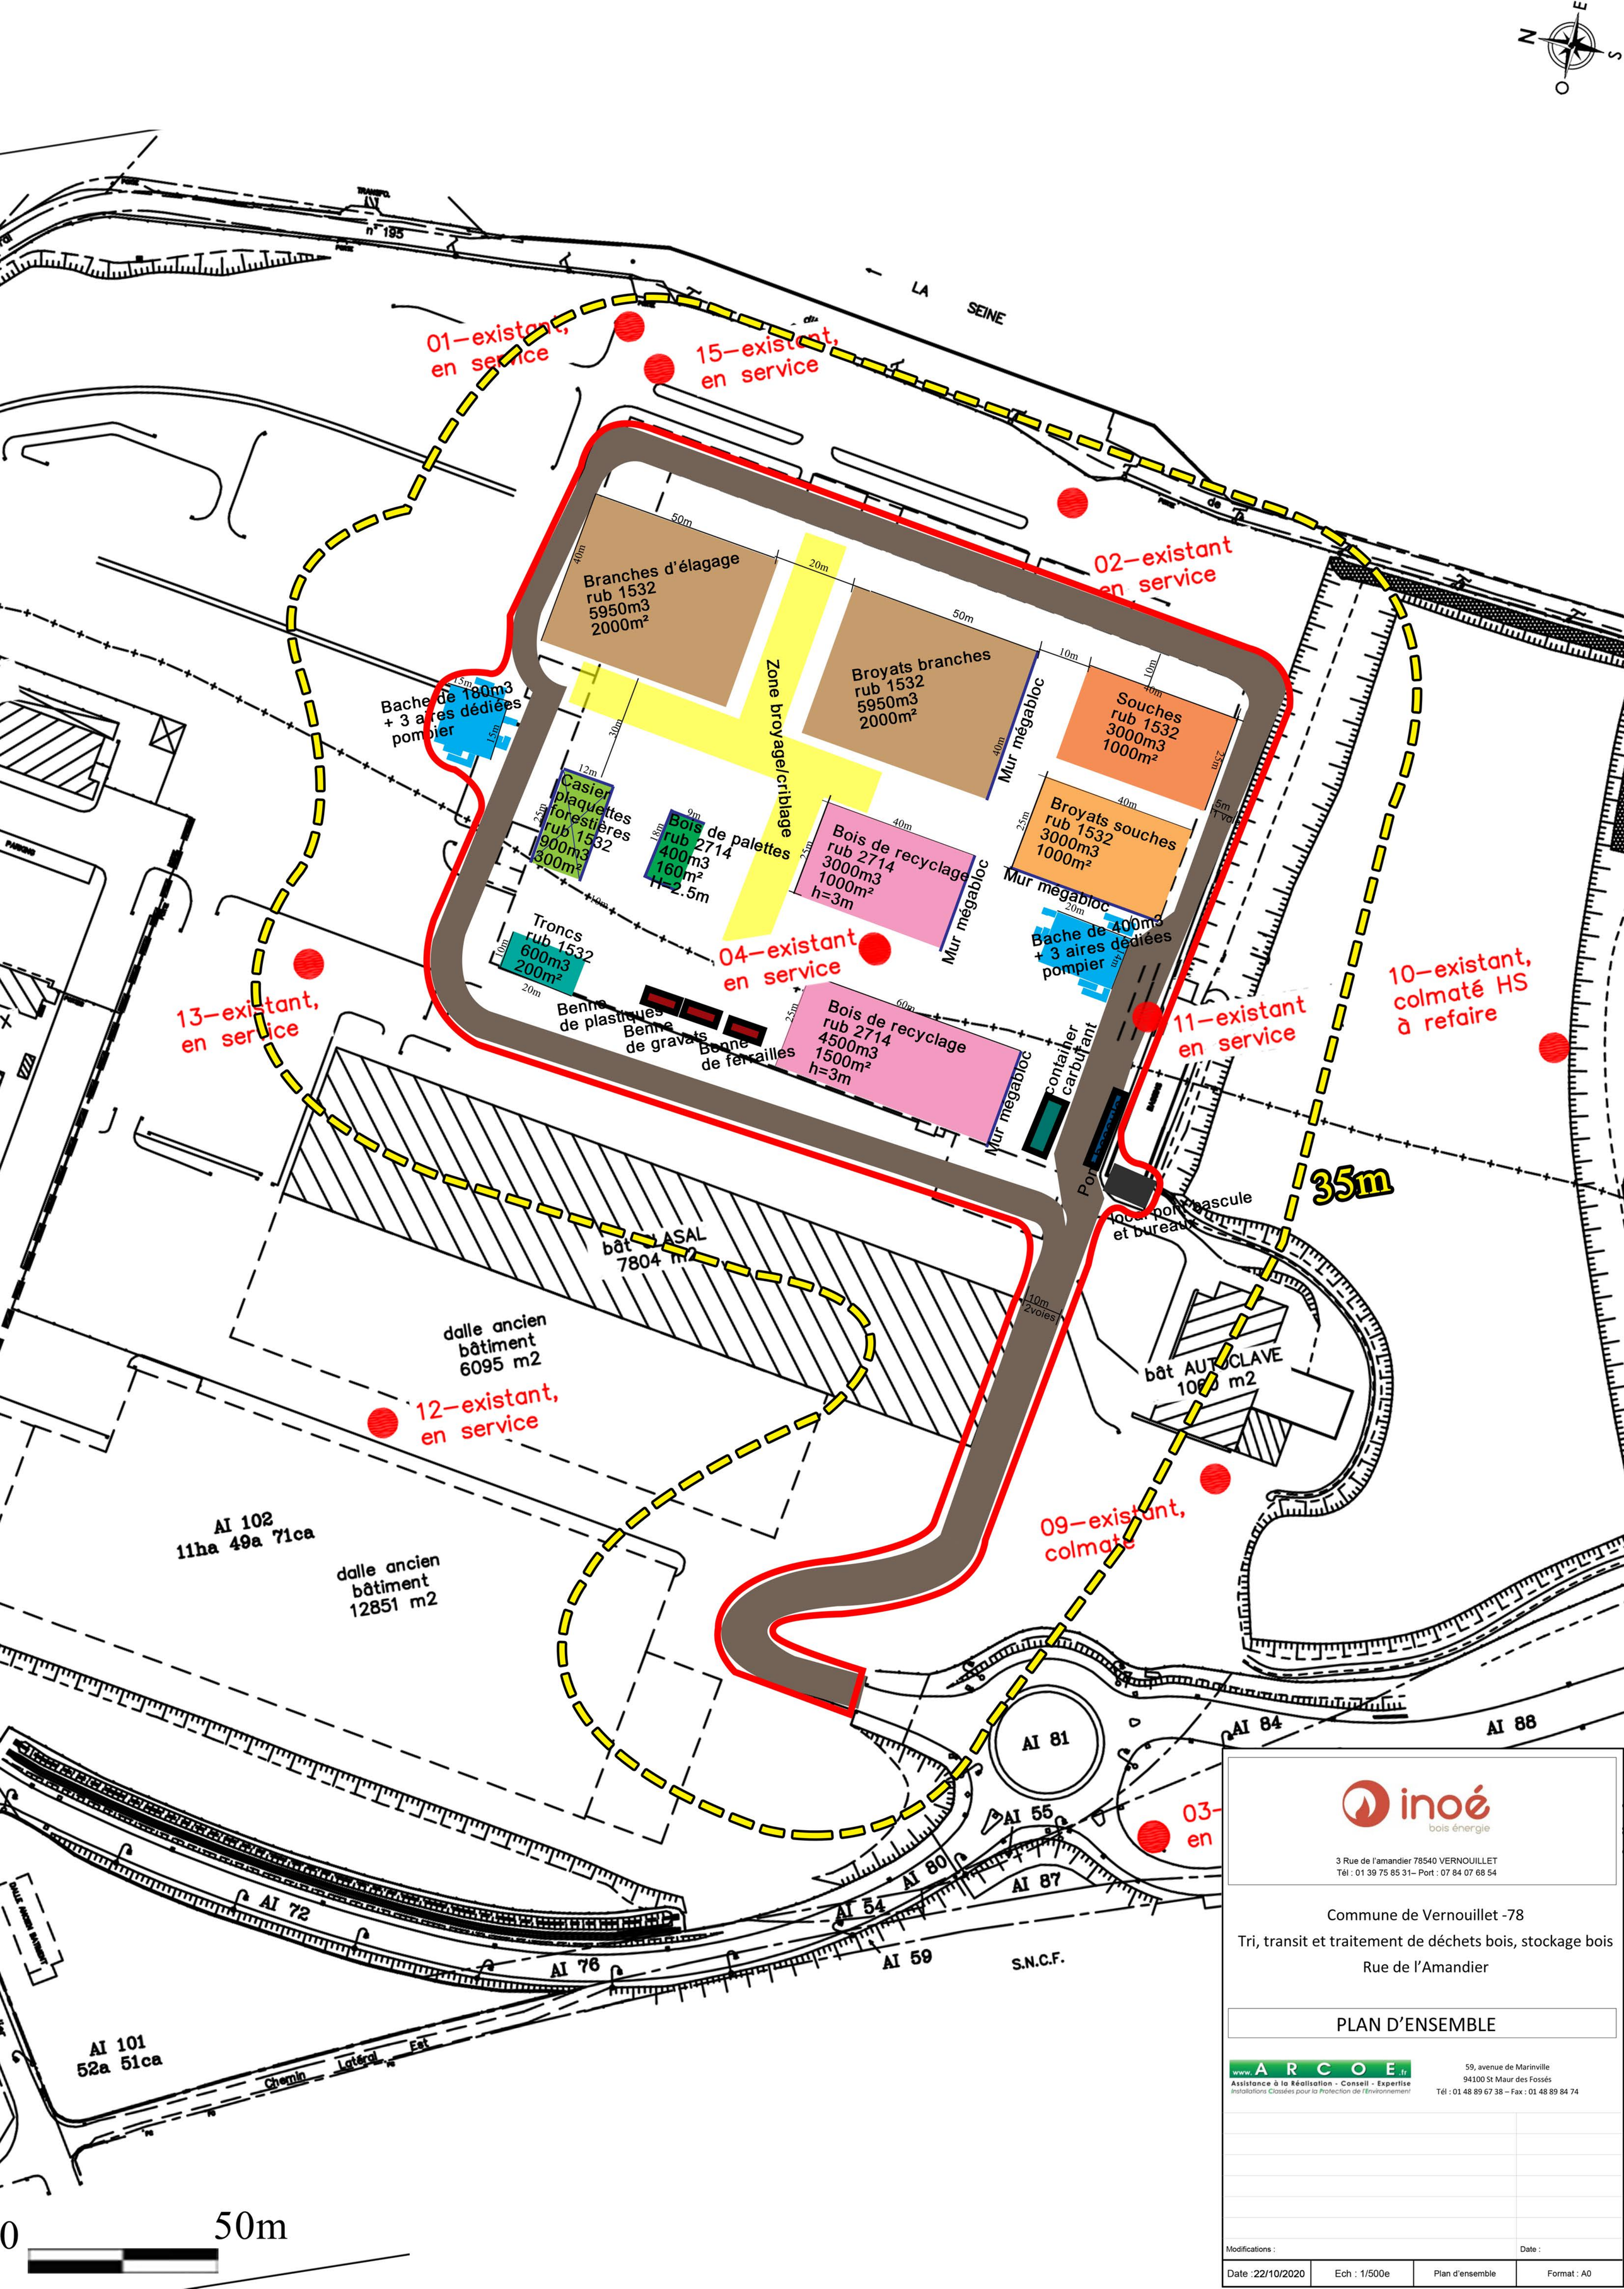

inoé
bois énergie

3 Rue de l'amandier 78540 VERNOUILLET
Tél : 01 39 75 85 31– Port : 07 84 07 68 54

Commune de Vernouillet -78

Tri, transit et traitement de déchets bois, stockage bois

Rue de l'Amandier

PLAN D'ENSEMBLE

www.ARCOE.fr
Assistance à la Réalisation - Conseil - Expertise
Installations Classées pour la Protection de l'Environnement

59, avenue de Marinville
94100 St Maur des Fossés
Tél : 01 48 89 67 38 – Fax : 01 48 89 84 74

Modifications :

Date :

Date :22/10/2020	Ech : 1/500e	Plan d'ensemble	Format : A0