


6' 7

A 3D perspective diagram of a building with a flat roof and multiple vertical sections. Ten purple arrows point downwards from the sky towards the roof and walls, representing wind direction or pressure distribution. The building is shown on a grey ground plane.

This 3D exploded view illustrates the assembly of a window unit. It shows the window frame (red), the glass unit (purple), and the surrounding structure (grey). The exploded view highlights the spatial relationship and alignment between these components, showing how they fit together to form the final facade assembly.

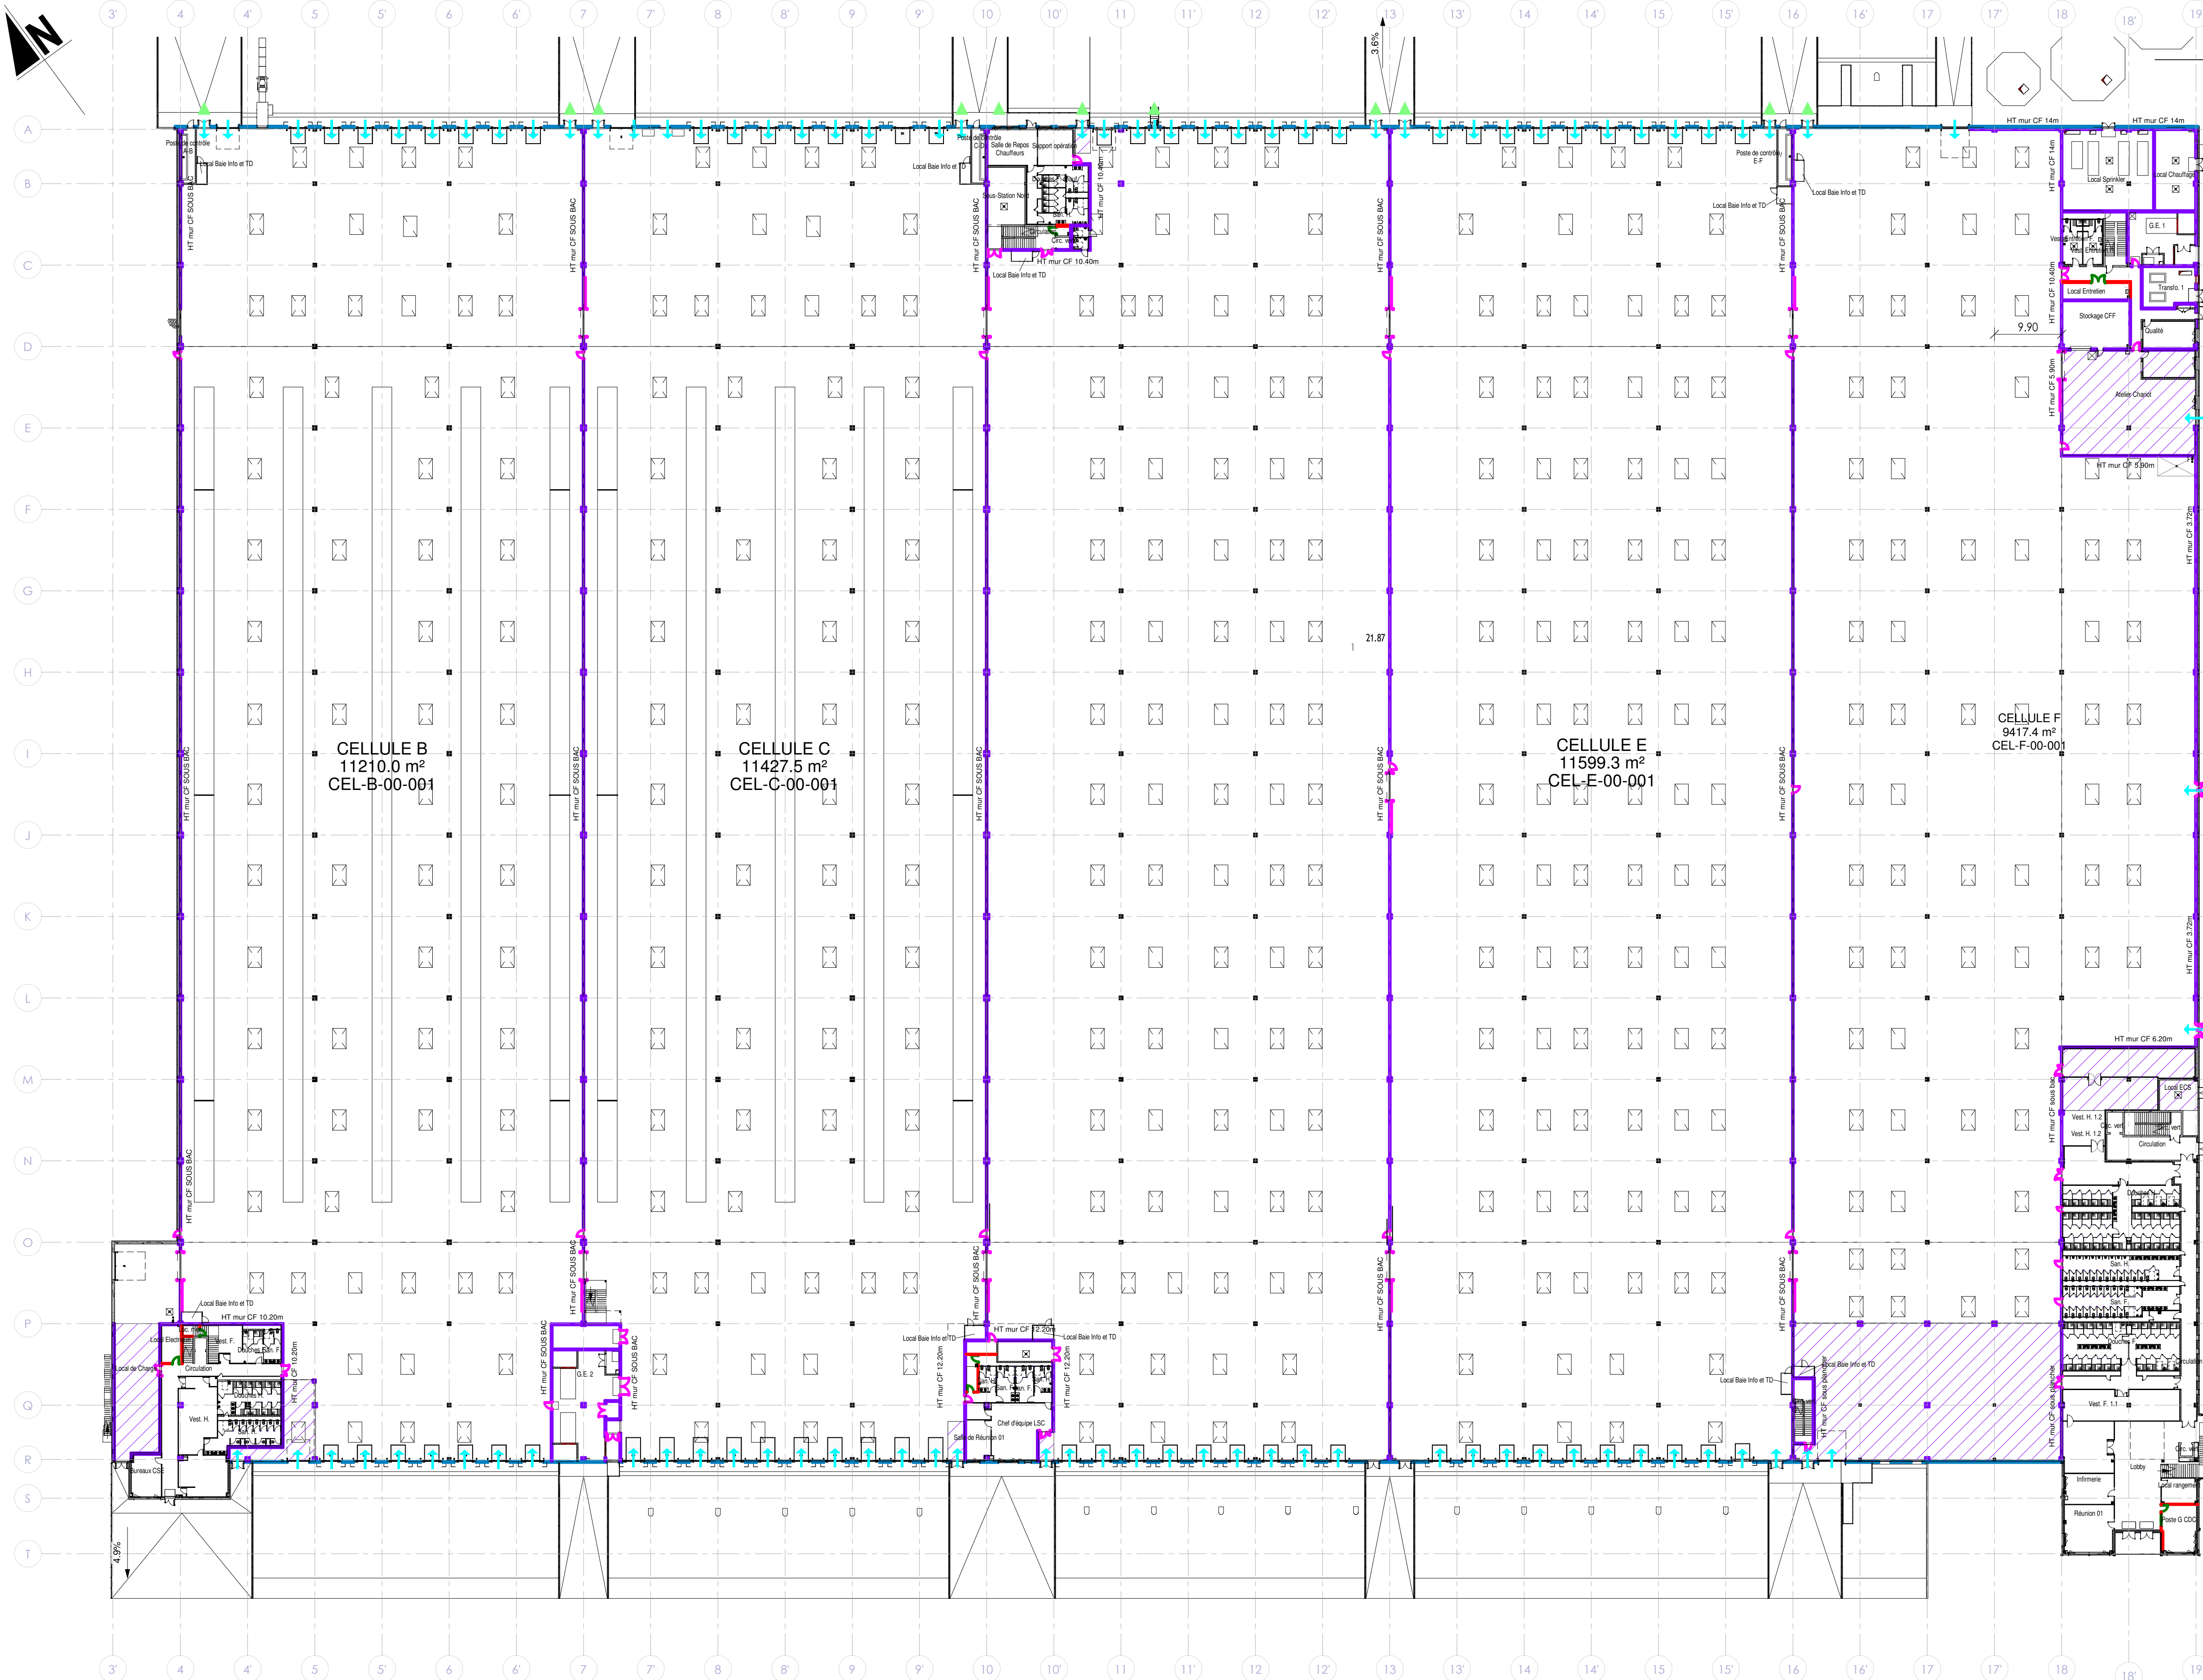


Canton	Area (m²)
Canton B1	509.6 m²
Canton C1	509.3 m²
Canton D1	378.6 m²
Canton E1	509.6 m²
Canton F1	489.8 m²
Canton B2	1425.0 m²
Canton C2	1424.4 m²
Canton D2	1279.2 m²
Canton E2	1425.0 m²
Canton F2	1432.2 m²
Canton B3	690.3 m²
Canton C3	690.3 m²
Canton D3	690.3 m²
Canton E3	690.3 m²
Canton F3	693.8 m²
Canton B4	1422.0 m²
Canton C4	1421.4 m²
Canton D4	1422.0 m²
Canton E4	1422.0 m²
Canton F4	1429.2 m²
Canton B5	1422.0 m²
Canton C5	1421.4 m²
Canton D5	1422.0 m²
Canton E5	1422.0 m²
Canton F5	1429.2 m²
Canton B6	1422.0 m²
Canton C6	1421.4 m²
Canton D6	1422.0 m²
Canton E6	1422.0 m²
Canton F6	1429.2 m²
Canton B7	1422.0 m²
Canton C7	1421.4 m²
Canton D7	1422.0 m²
Canton E7	1422.0 m²
Canton F7	1429.2 m²
Canton B8	1401.3 m²
Canton C8	1400.7 m²
Canton D8	1401.3 m²
Canton E8	1401.3 m²
Canton F8	1024.5 m²
Canton B9	1192.6 m²
Canton C9	1308.4 m²
Canton D9	1333.3 m²
Canton E9	1425.0 m²
Canton F9	1252.5 m²
Canton B10	339.3 m²
Canton C10	427.2 m²
Canton D10	425.1 m²
Canton E10	509.6 m²

Légende CF

-  Mur béton armé REI 120
 -  Mur ou cloison REI 60
 -  Porte EI 120
 -  Porte EI 60
 -  Porte EI 30
 -  Bardage DP EW 120
 -  Plancher haut REI 120
 -  Bande 1m sous couverture EI 120
-
-  Irrigation des murs CF
 -  Issue de secours
 -  Aménée d'air pour le désenfumage

G				
F				
E				
D				
C				
B				
A	22/09/23	JLC	CJU	PREMIERE DIFFUSION
INDICE	DATE	ETABU PAR	VERIFIE PAR	NATURE DE LA MODIFICATION

MAITRE D'OUVRAGE :  Visa : _____	IKEA developpement S.A.S. 425 rue Henri Barbusse - BP129 78375 PLAISIR Cedex Téléphone : 01 30 81 12 12
--	--

CENTRE DE DISTRIBUTION CLIENTS
PORT DE LIMAY-PORCHEVILLE 78520



MATRISSE D'OEUVRE : Mandataire EDEIS SAS 18 rue de la Petite Serrée B.P. 71217 – 44312 NANTES CEEDEX 3 Tél. : 02 51 89 50 50		Architecte A262GL 105 rue de la Voiegrand 92515 PARIS Tél. : 09 70 75 52 00	BET Développement durable & conception Paysagère PAYET 2 rue Antoine 53800 BARDON Tél. : 09 30 54 10 93
INTERVENANTS : Bureau de contrôle - SP5 - ICPE APAVE 14 Cheminée Avenir Color 95520 OSNY Tél. : 01 30 75 37 24		Coordinateur S.S.I. EDEIS SAS 18 rue de la Petite Serrée B.P. 71217 – 44312 NANTES CEEDEX 3 Tél. : 02 51 89 50 50	

 **edeis**
l'Allié des territoires

Agence de Nantes
18 rue de la Petite Sensive
CS 71217
44312 NANTES Cedex 3
Tél : +33(0)2.51.89.50.50/Fax : +33(0)2.51.89.50.89

Titre du plan				DATE : 22/09/23 N° D'AFFAIRE : 307184 PHASE : DAE ECHELLE : 1/500	
PLAN DES RECOUPEMENTS COUPE-FEU				POINT D'ORIGINE : Files A/I	
SITE	N° LOT	IDENTIFICATION	INDICE	FICHIER REVIT	
LI	ARC	SI-11-12	A	Entrepôt	

ce document est la propriété du maître d'ouvrage, il ne peut être utilisé ou reproduit sans son autorisation