


LIMITE DE PROPRIETE

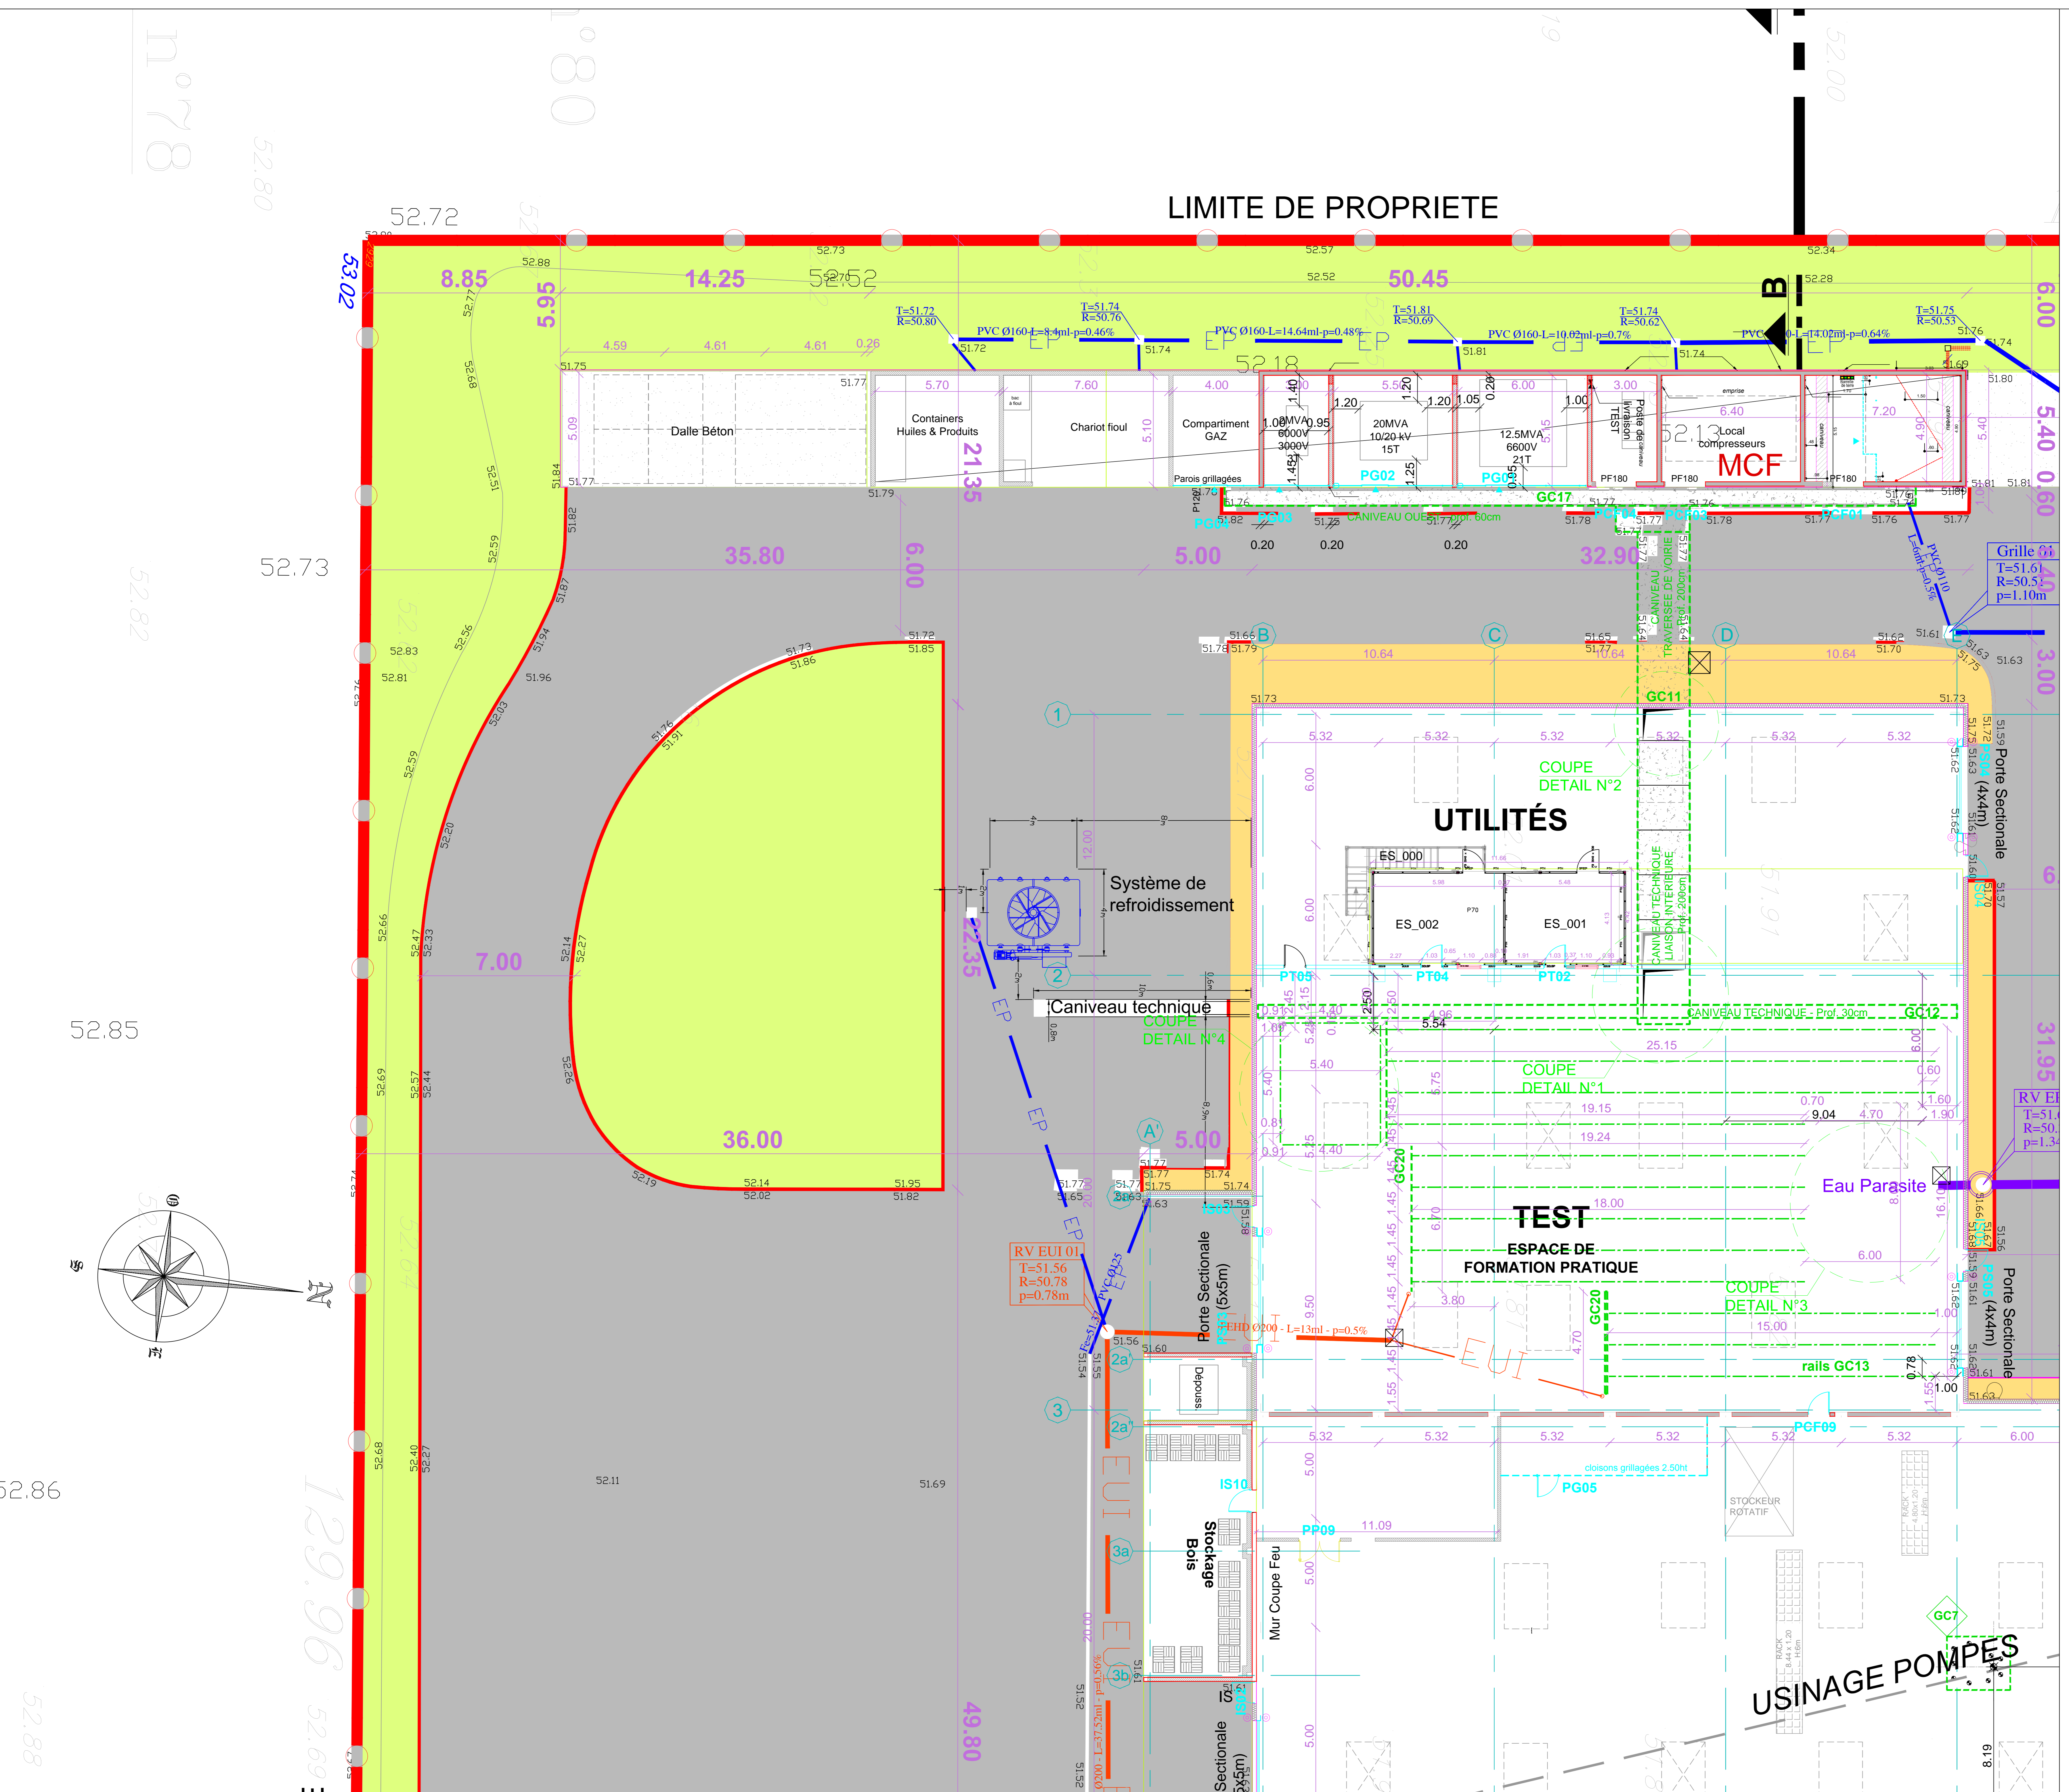

- LEGENDE :**
- Eaux Pluviales :
 - Canalisation PVC Ø125, Ø160, Ø200, Ø250, Ø315 et Ø400
 - Regard de visite Ø1000
 - Regard de descente de gouttière 50x50
 - Grille avaloir 50x50
 - Bouche d'égouttement
 - Placemont des Eaux parasites PVC Ø400
 - Tranchée drainante 50x50
 - Eaux Usées :
 - Canalisation principale EU/VEV - PVC Ø200
 - Regard de visite Ø600
 - Réseau existant
 - Eaux Usées Industrielles :
 - Canalisation PEHD Ø200
 - Regard de branchement Ø600
 - Regard de prélevement
 - Desserte téléphonique :
 - Alimentation principale 40x24x5
 - Chambre de tirage L1T
 - ADDUCTION D'EAU POSSIBLE :
 - Alimentation PEHD Ø80
 - Alimentation des Bannes Incendies PVC Haute Pression Ø225
 - Potau Incendies
 - GAZ :
 - Alimentation PEHD Ø100
 - Desserte Electrique :
 - Alimentation NFA
 - Alimentation Barrières Ø90
 - Alimentation Caméra Ø90
 - Regard de branchement Ø400
 - Eclairage Public :
 - Alimentation 10x3
 - Candelabres

- LEGENDE :**
- Voie lourde en enrobé Noir
 - Stationnement en enrobé Noir
 - Voie légère en enrobé Noir
 - Voie pompiers
 - Espace piéton en béton désactivé
 - Trottoir en calcaire
 - Espace végétalisé

Niveau dallage fini de référence (halls) + 0.00 = 51.60 NGF

elcimat REALISATIONS	
0	PREMIERE DIFFUSION
1	...
2	...
3	...
4	...
5	...
6	...
7	...
8	...
9	...

PLAN D'ENSEMBLE

SYSTEME DE REFOIDISSEMENT
SULZER
SITE DE BUCHELAY


DOE

elcimat
3 rue de la Grande Odeur - 77000 Meaux
Tel: 01.64.14.24.20 - Fax: 01.64.14.24.11
Email: e-mail@elcimat.com

SULZER
SULZER POMPES FRANCE
28 Boulevard Roger Solengro
81217 - 3811 MANTES LA JULE
Tel: 01.64.14.24.20 - Fax: 01.64.14.24.11
Email: e-mail@elcimat.com

N° Dossier : 1244-SYSTEME DE REFOIDISSEMENT
N° Plan : ...
Ech. : 1/100
Date : ...

USINAGE POMPES

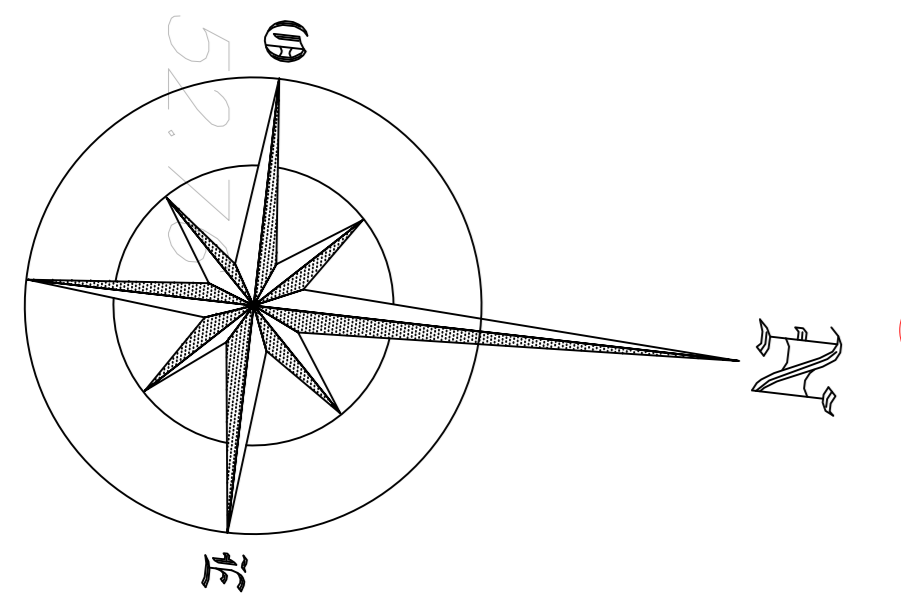

PROVISOIRE