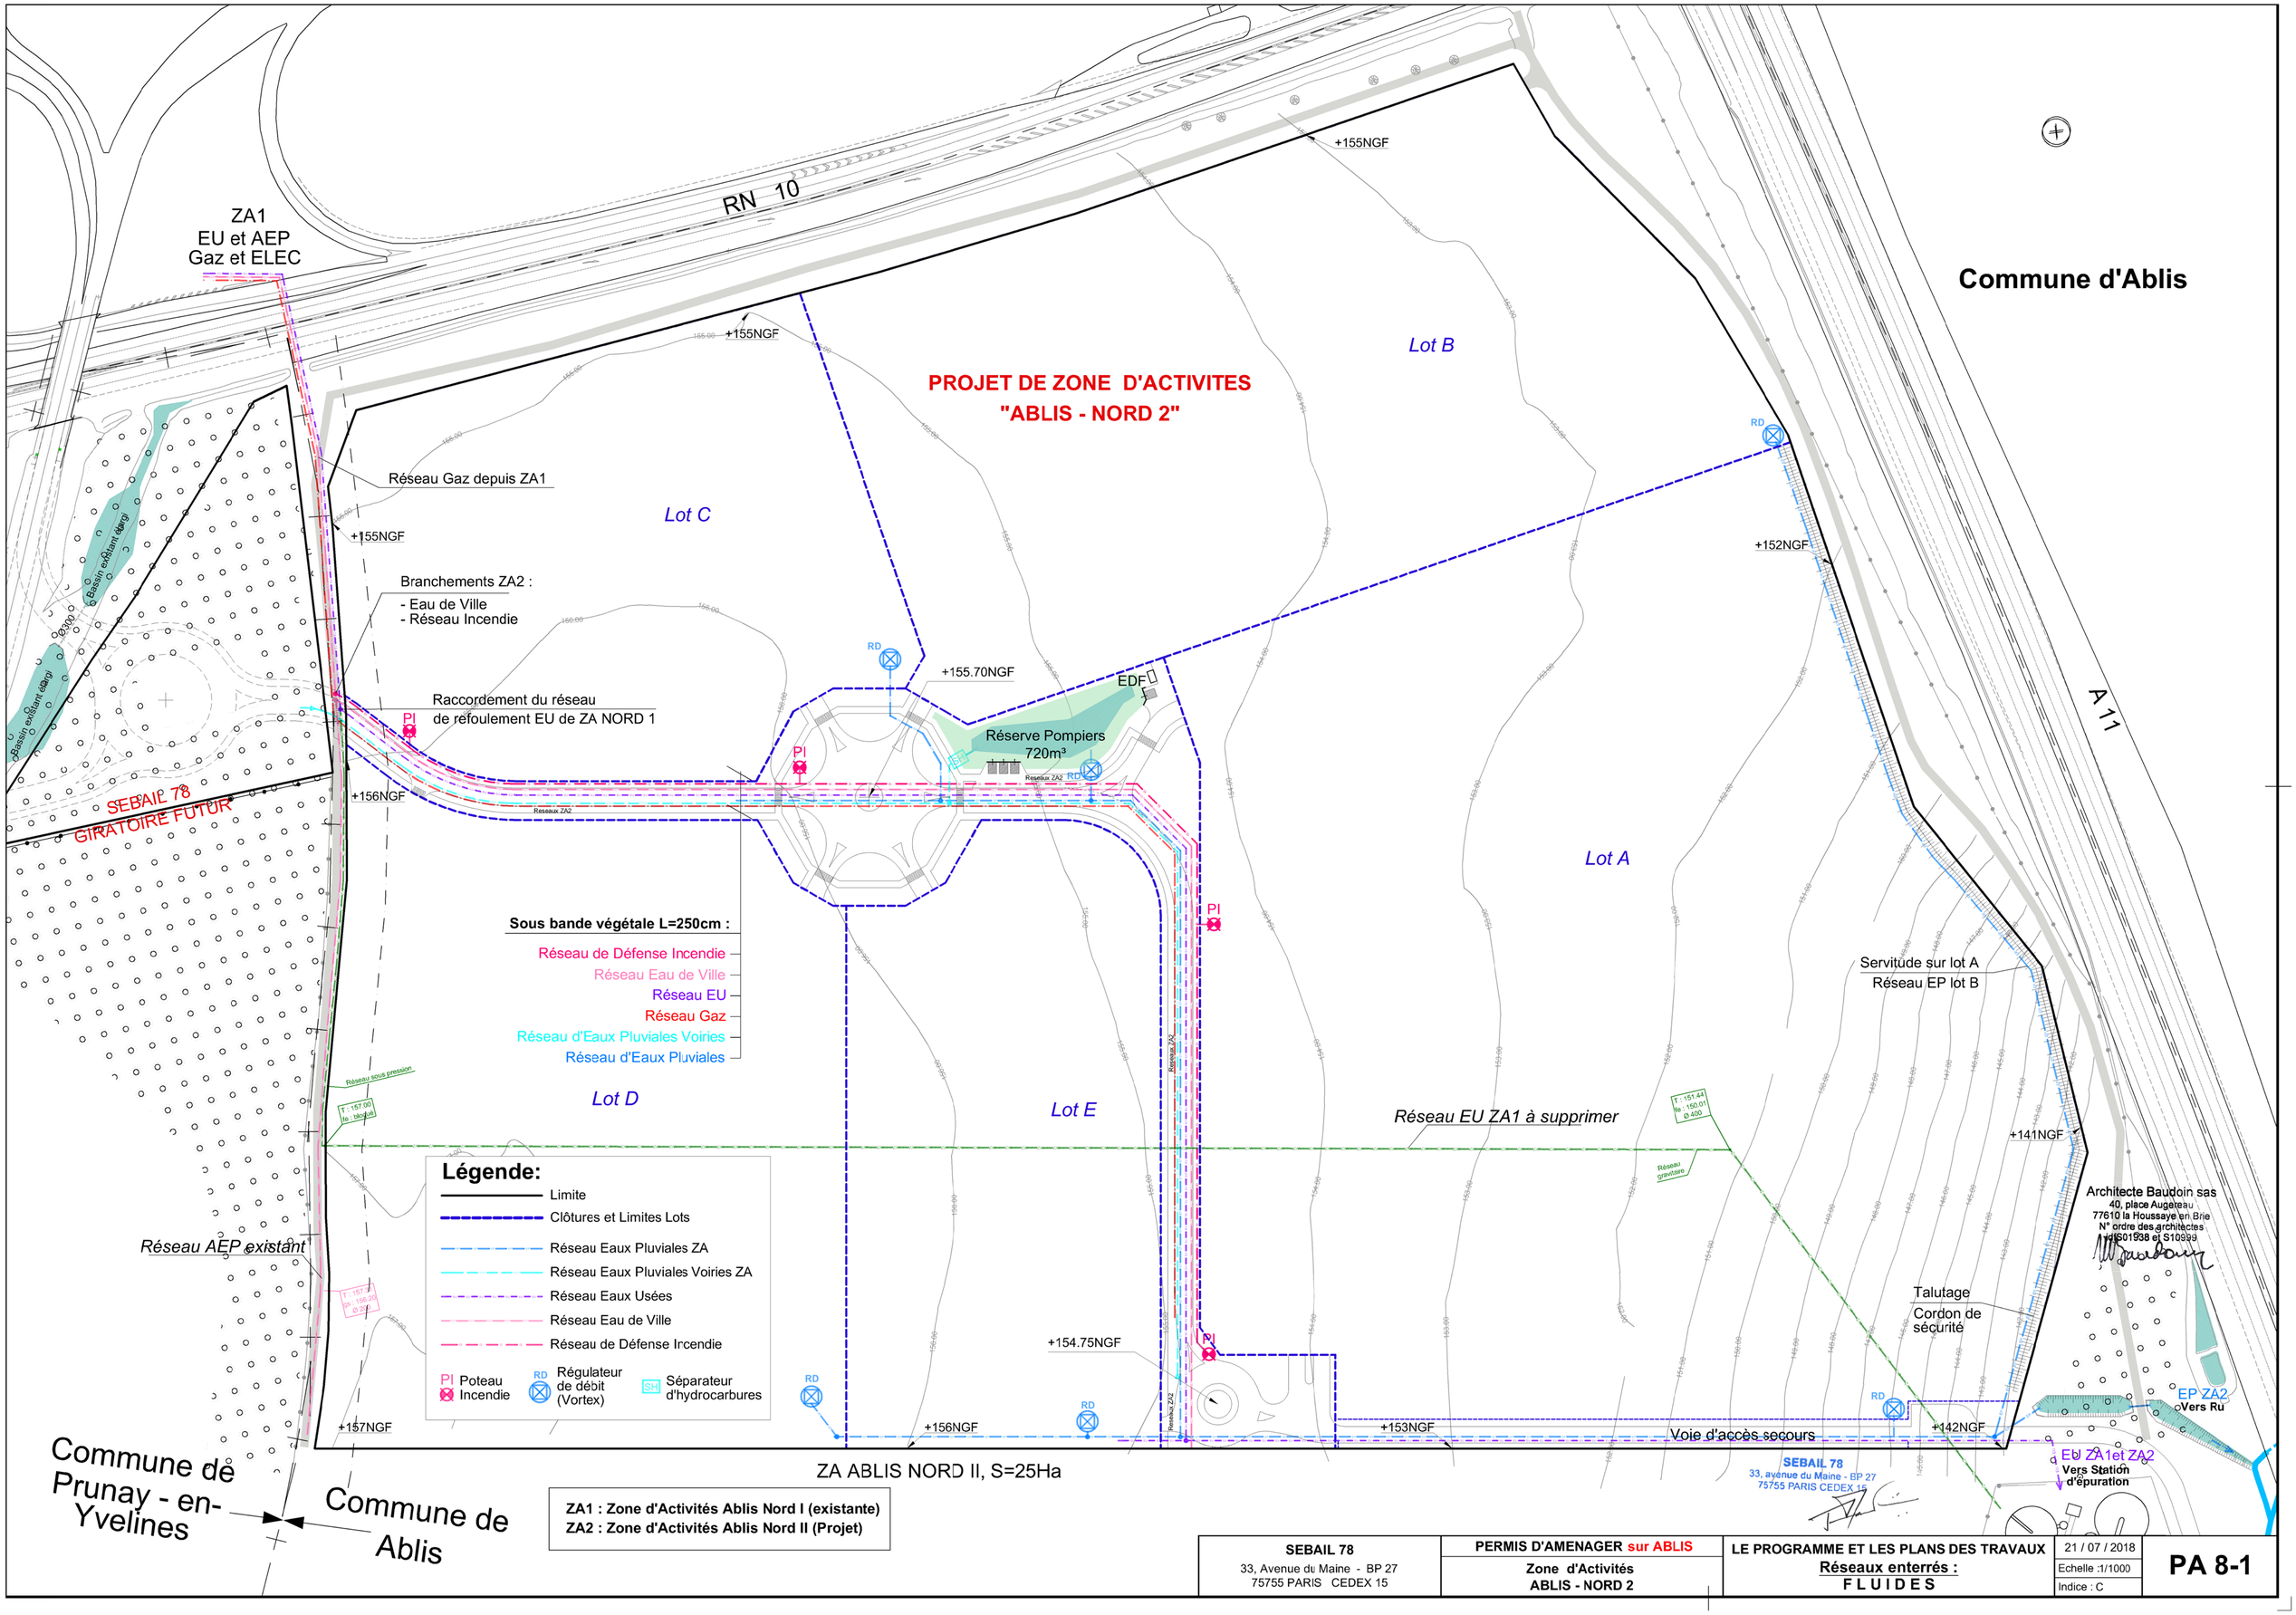

SEBAIL 78 33, Avenue du Maine - BP 27 75755 PARIS CEDEX 15	**PERMIS D'AMENAGER sur ABLIS** **Zone d'Activités** **ABLIS - NORD 2**	**LE PROGRAMME ET LES PLANS DES TRAVAUX** **Réseaux enterrés :** **F L U I D E S**	21 / 07 / 2018 Echelle :1/1000 Indice : C

PA 8-1