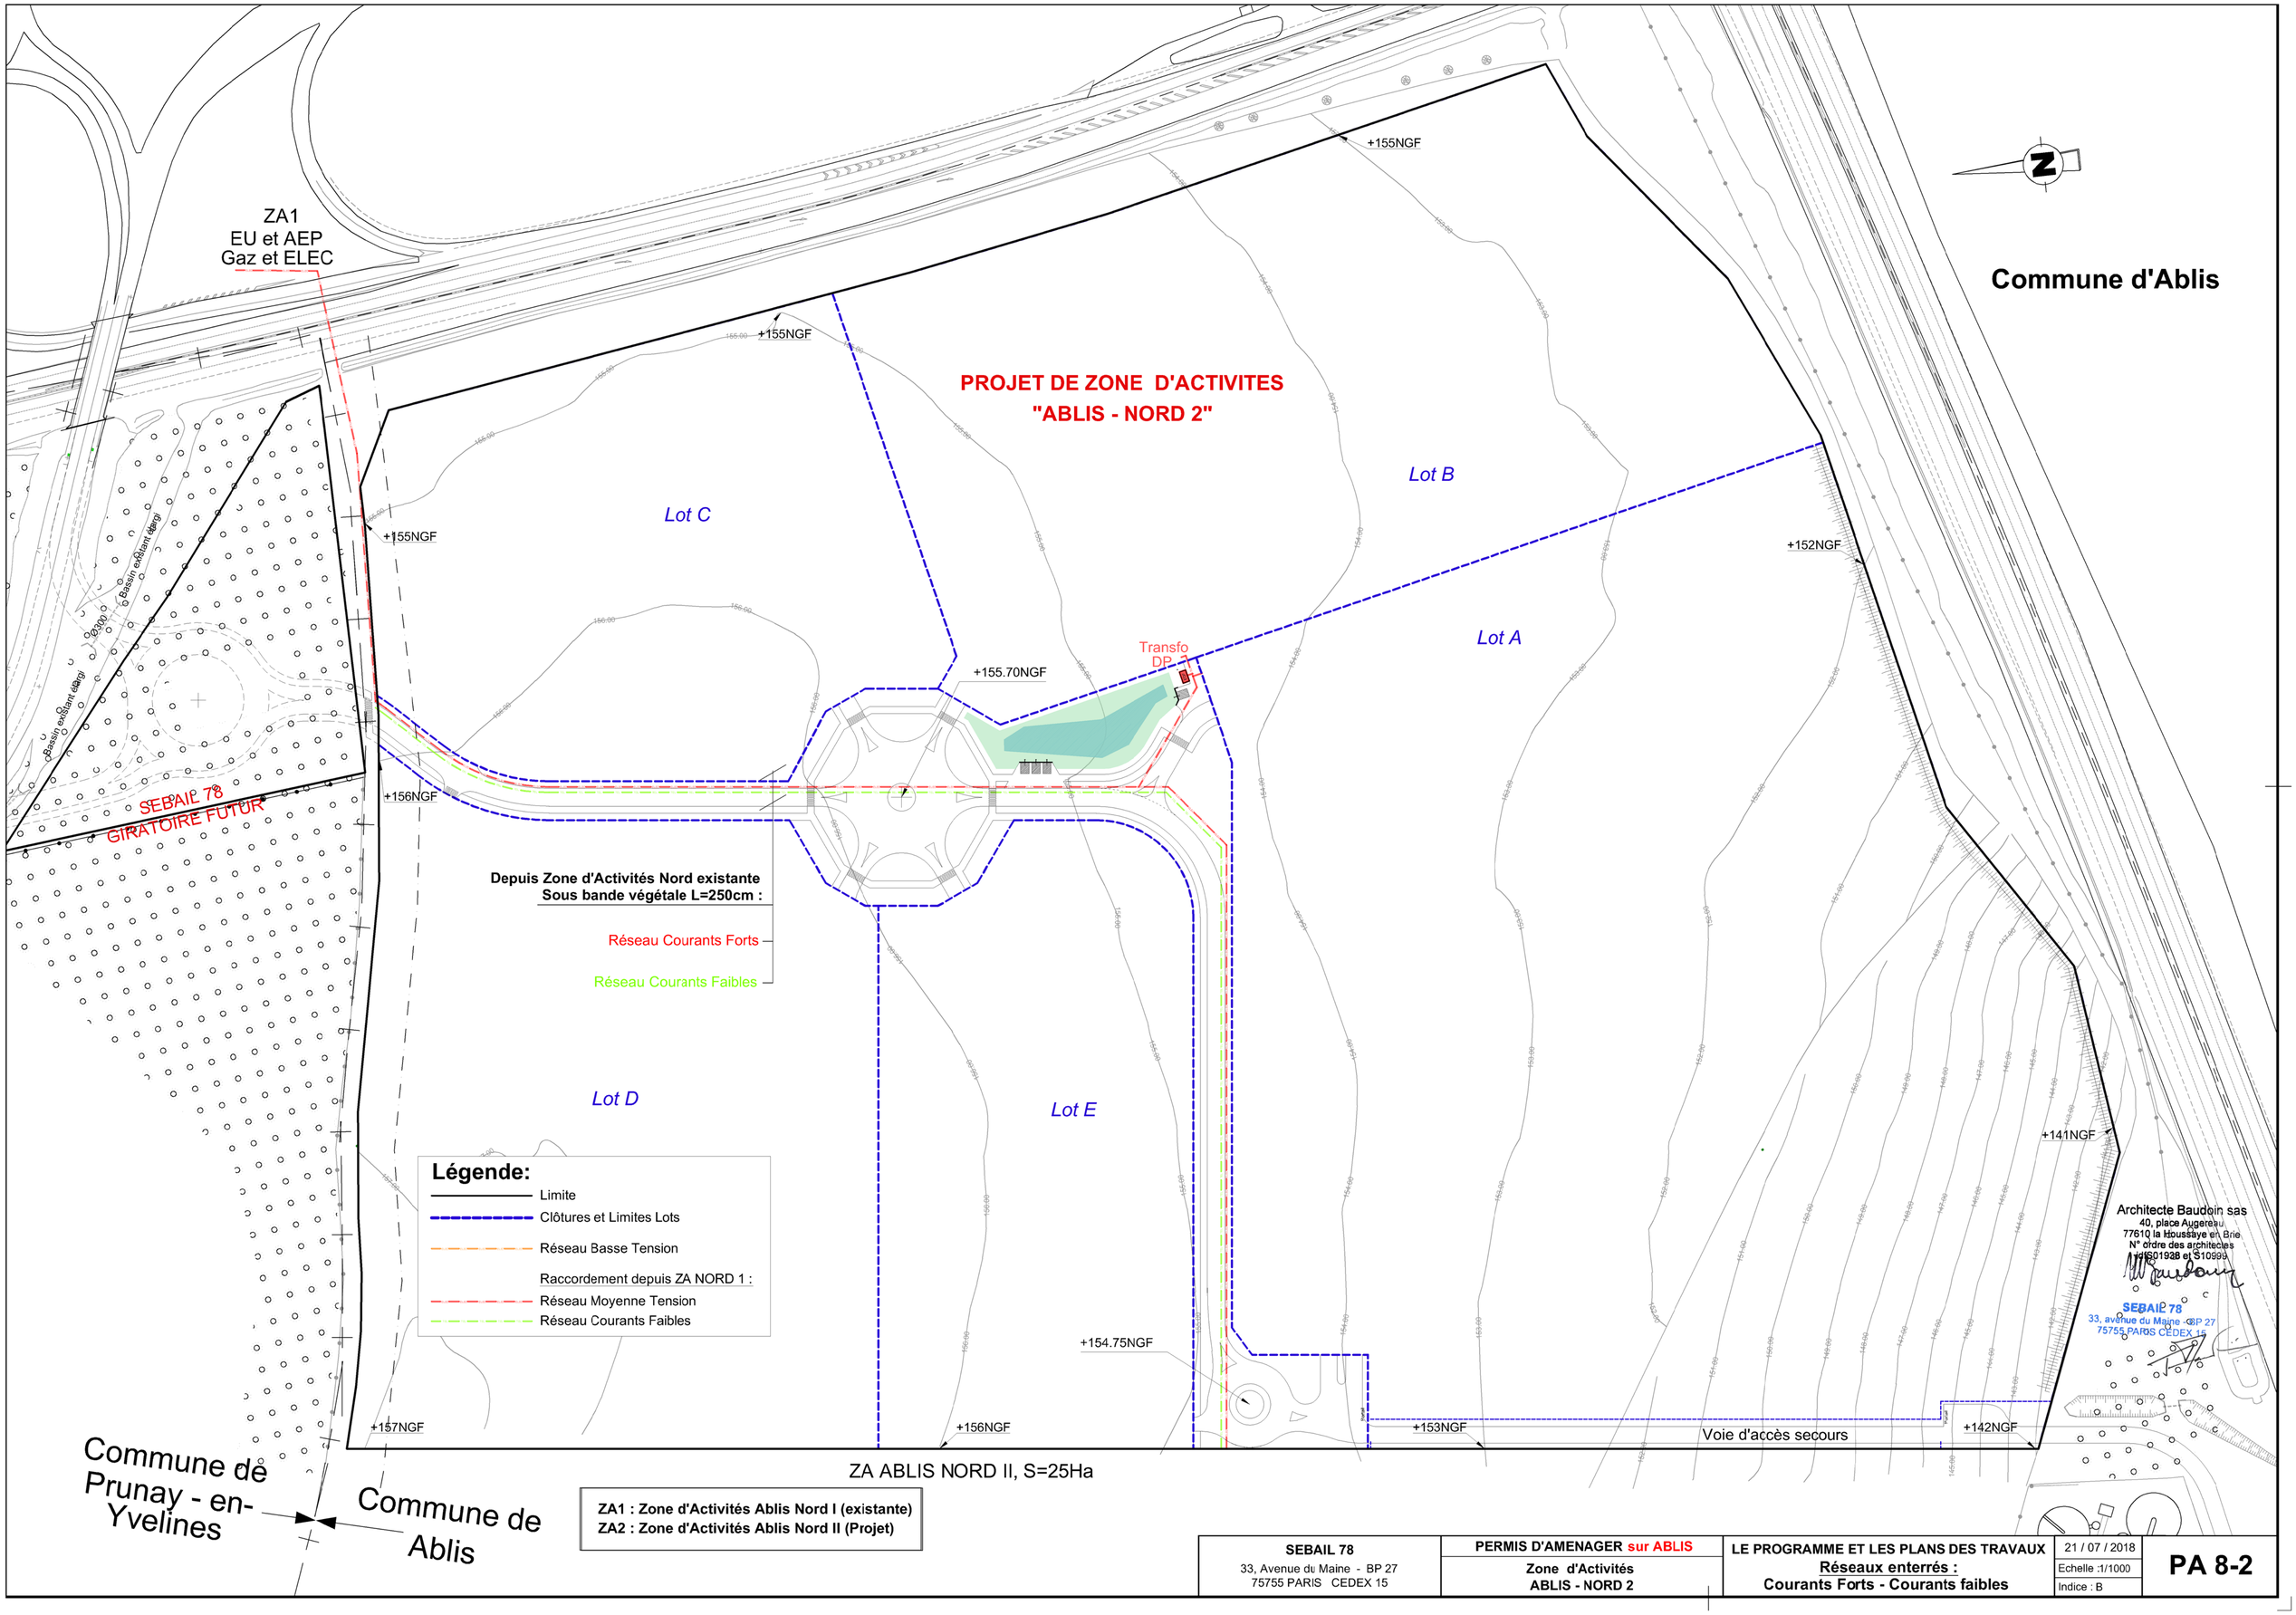

SEBAIL 78 33, Avenue du Maine - BP 27 75755 PARIS CEDEX 15	**PERMIS D'AMENAGER sur ABLIS** **Zone d'Activités ABLIS - NORD 2**	**LE PROGRAMME ET LES PLANS DES TRAVAUX** **Réseaux enterrés :** **Courants Forts - Courants faibles**	21 / 07 / 2018 Echelle :1/1000 Indice : B	**PA 8-2**