



Demande d'enregistrement d'une unité de micro-méthanisation  
Carrières-sous-Poissy - Yvelines

# MODUL'O Yvelines

*Solution innovante de méthanisation  
« Des biodéchets aux bioressources »*


**DOSSIER DE DEMANDE D'ENREGISTREMENT D'UNE INSTALLATION DE MICRO METHANISATION**

**PROJET MODUL'O YVELINES**

L. 512-7 et s. du Code de l'Environnement


Pièce Jointe n°3 : Plan de situation du projet – échelle 1/200

Projet Modul'O Yvelines

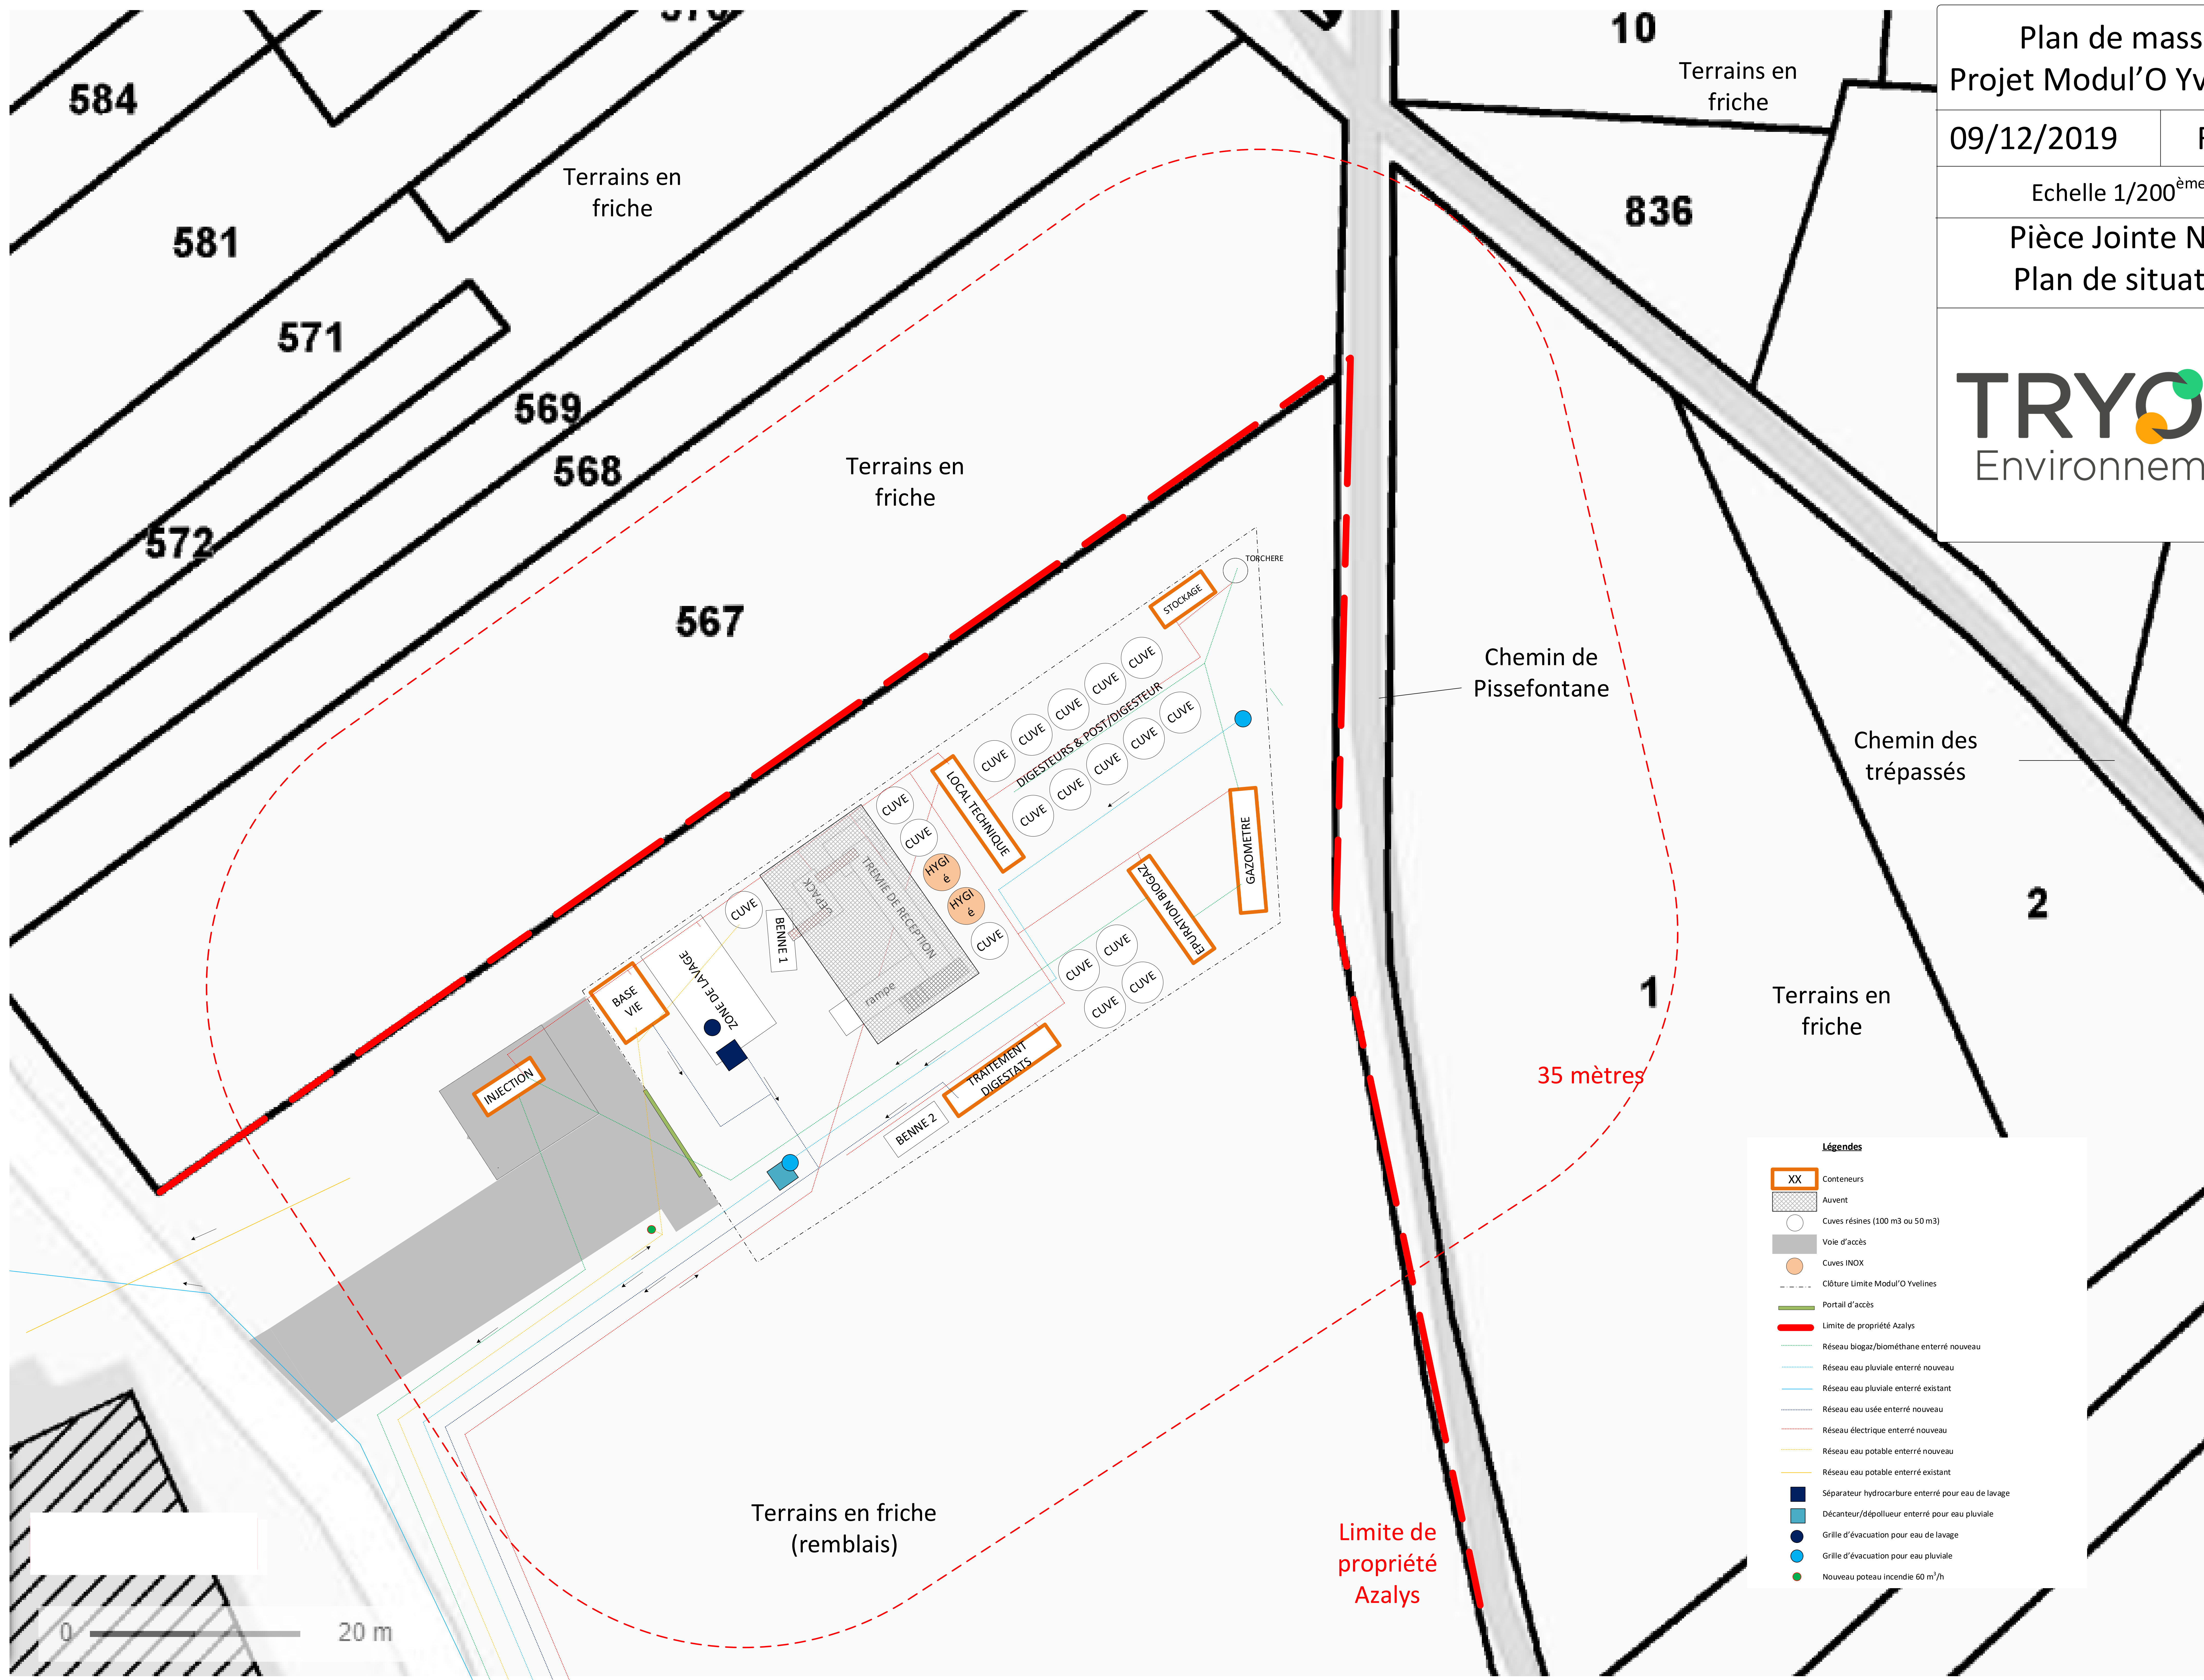

**Légendes**

- XX Conteneurs
- Auvent
- Cuves résines (100 m3 ou 50 m3)
- Voie d'accès
- Cuves INOX
- - - Clôture Limite Modul'O Yvelines
- Portail d'accès
- Limite de propriété Azalys
- Réseau biogaz/biométhane enterré nouveau
- Réseau eau pluviale enterré nouveau
- Réseau eau pluviale enterré existant
- Réseau eau usée enterré nouveau
- Réseau électrique enterré nouveau
- Réseau eau potable enterré nouveau
- Réseau eau potable enterré existant
- Séparateur hydrocarbure enterré pour eau de lavage
- Décanteur/dépollueur enterré pour eau pluviale
- Grille d'évacuation pour eau de lavage
- Grille d'évacuation pour eau pluviale
- Nouveau poteau incendie 60 m<sup>3</sup>/h

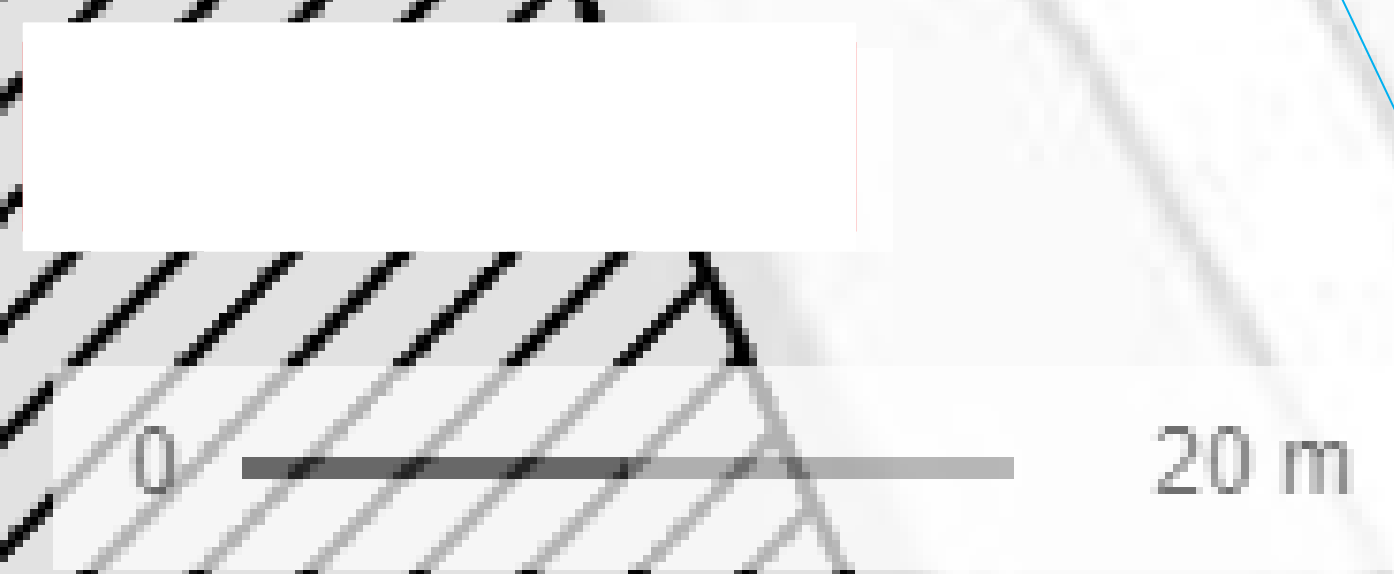

Limite de propriété Azalys

35 mètres