


ETAGE
BUREAUX / LOCALS TECHNIQUES

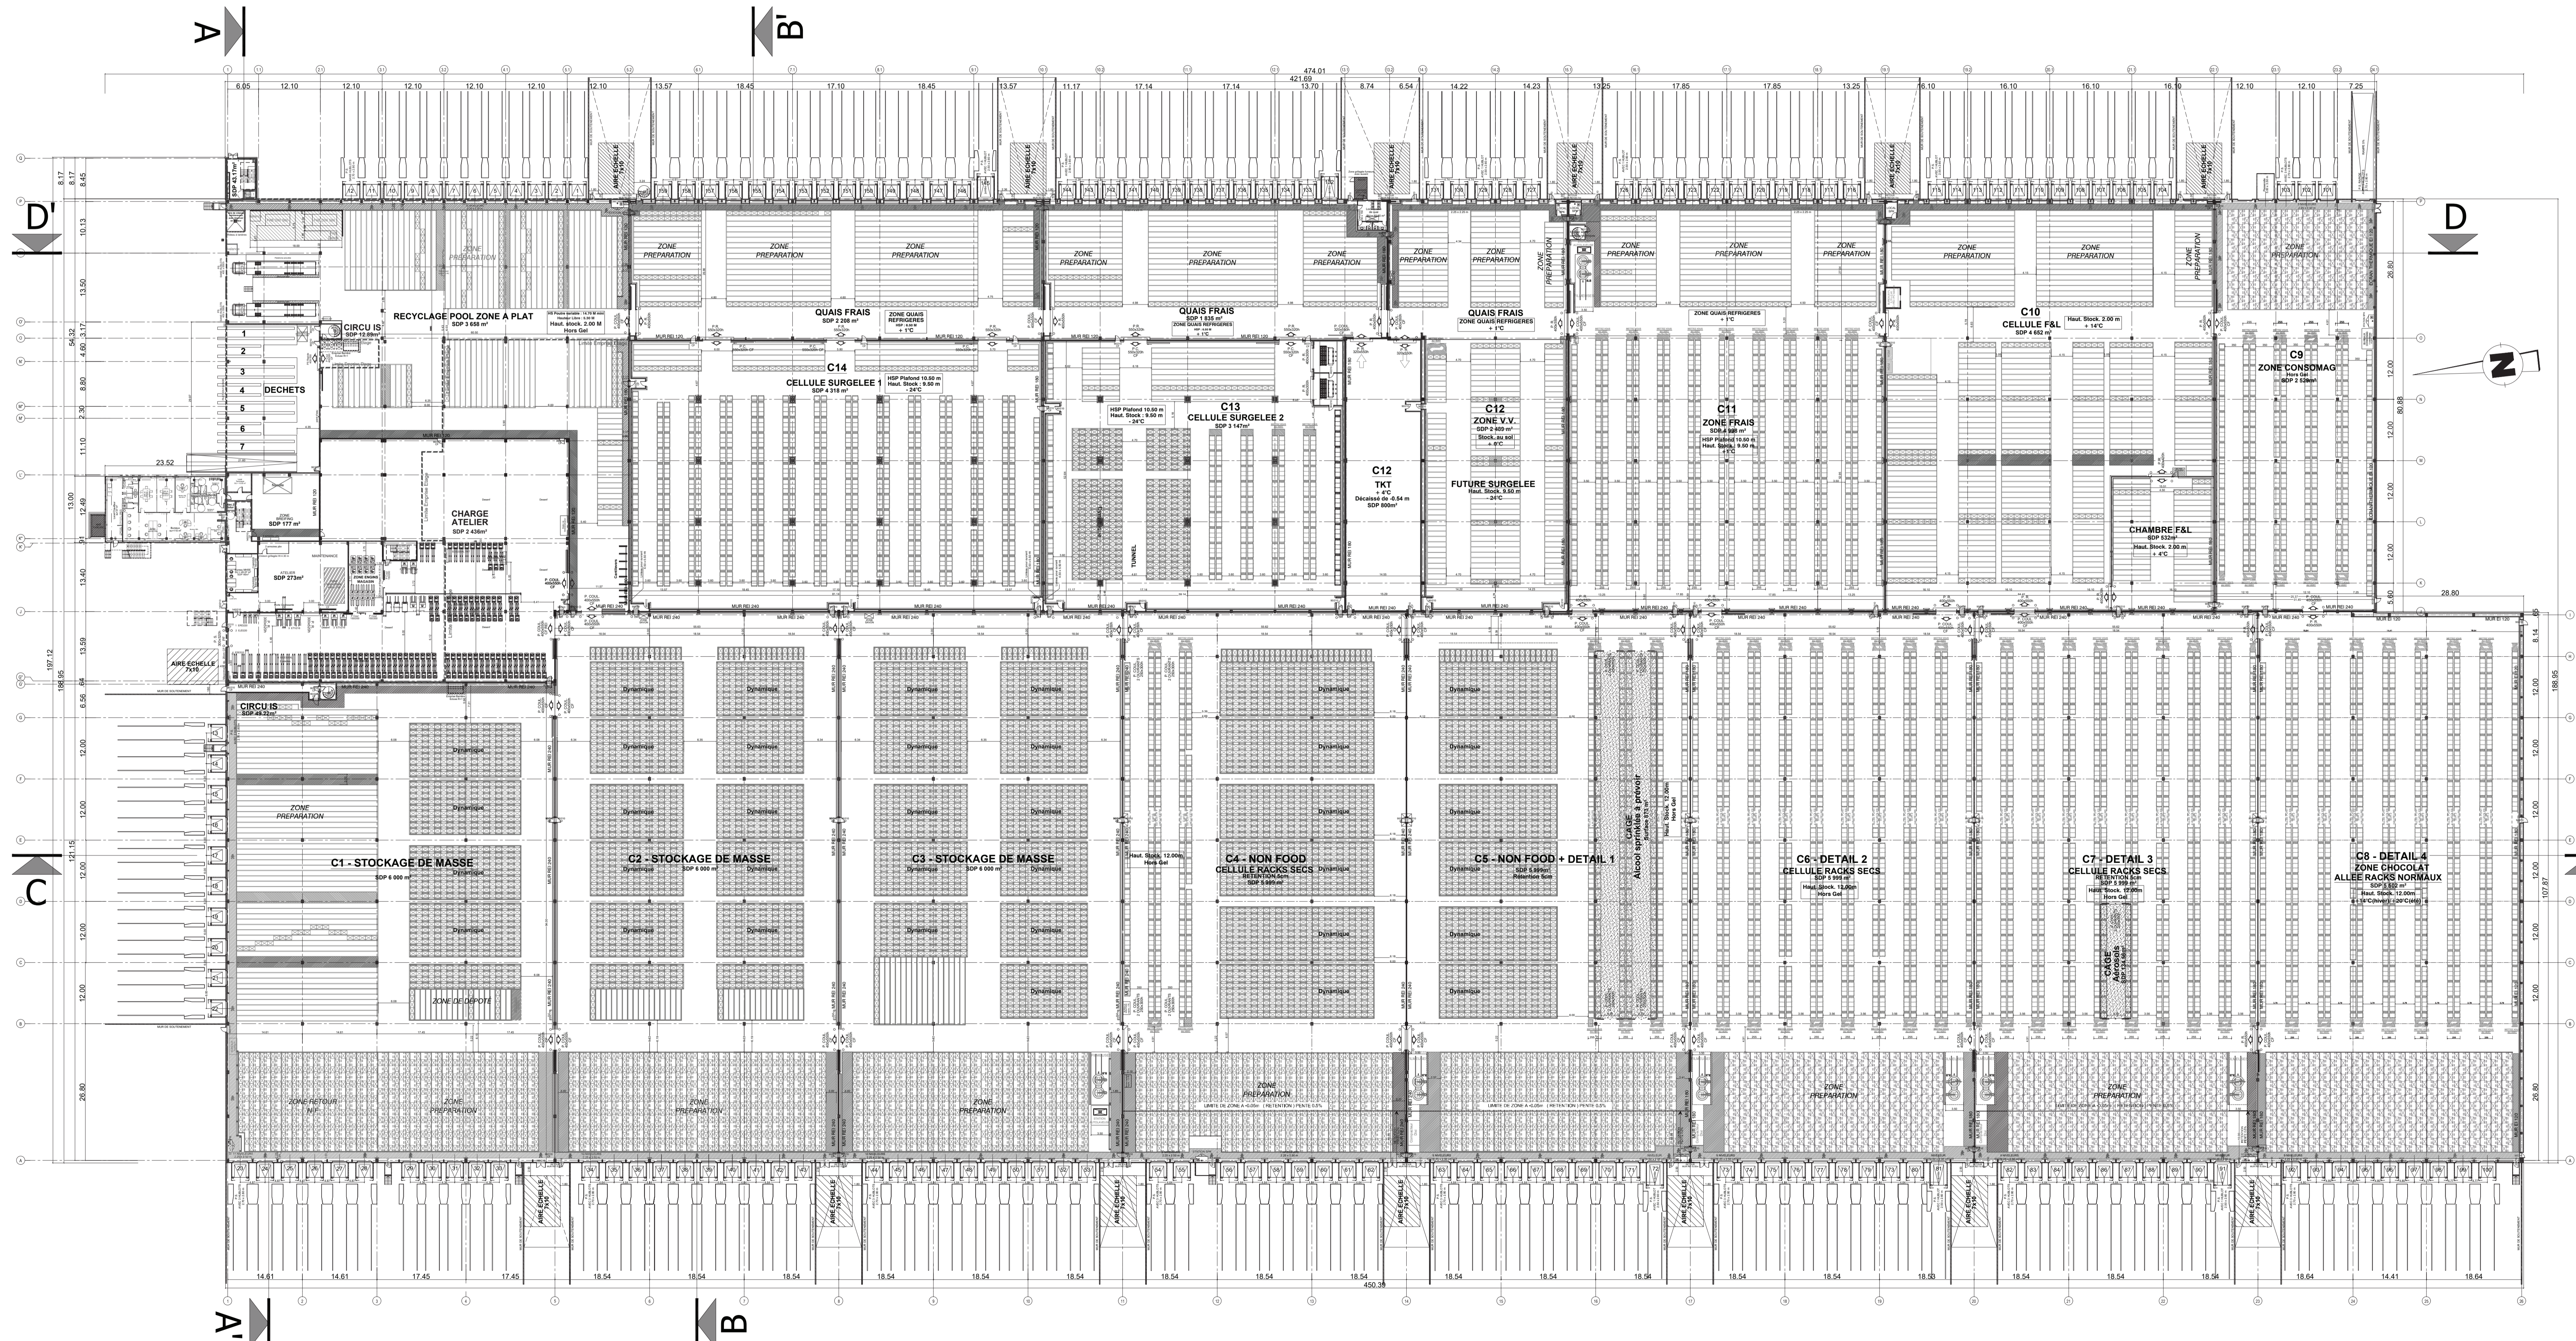

PLAN DE REZ DE CHAUSSEE
NIVEAU DE REFERENCE ±0.00 = 154.65 NGF

SEBAIL 78
33, avenue du Maine - BP 27
75755 PARIS CEDEX 15

DEMANDE DE PERMIS DE CONSTRUIRE
Lieu dit "Les Faures"
ABLIS (78 660)

Département des YVELINES - Région Ile de France
CONSTRUCTION D'UN ENTREPOT LOGISTIQUE ET DE SES BUREAUX PC 2.2
PLAN DE REZ DE CHAUSSEE / ETAGE - GENERAL A001 - 2020
échelle: 1/500 (sans)

Architecte Baudouin sas
40, place Auguste
77610 la Houssaye en Brie
N° ordre des architectes
01938 et S10999

PROMOTEUR:
SEBAIL 78
33 avenue du Maine - BP 27
75755 PARIS CEDEX 15
TEL: 01 45 36 21 01 - E-MAIL: contact@codis.fr