

Site CRISTAL


# Creation d'un bassin tampon pour les eaux pluviales et modification du reseau EP

Plan PRO

Indice	Date	Désignation	Par
	20/03/20	1 ère diffusion	SM

ECHELLE: 1/250  
Plan n°: PRO 01

Maitrise d'oeuvre  
**SEMES**  
5 allée Jean de Joinville  
78 260 ACHERES  
Tel : 06 15 92 20 98  
Fax : 01 74 12 49 51  
@ : sitru@semes.fr

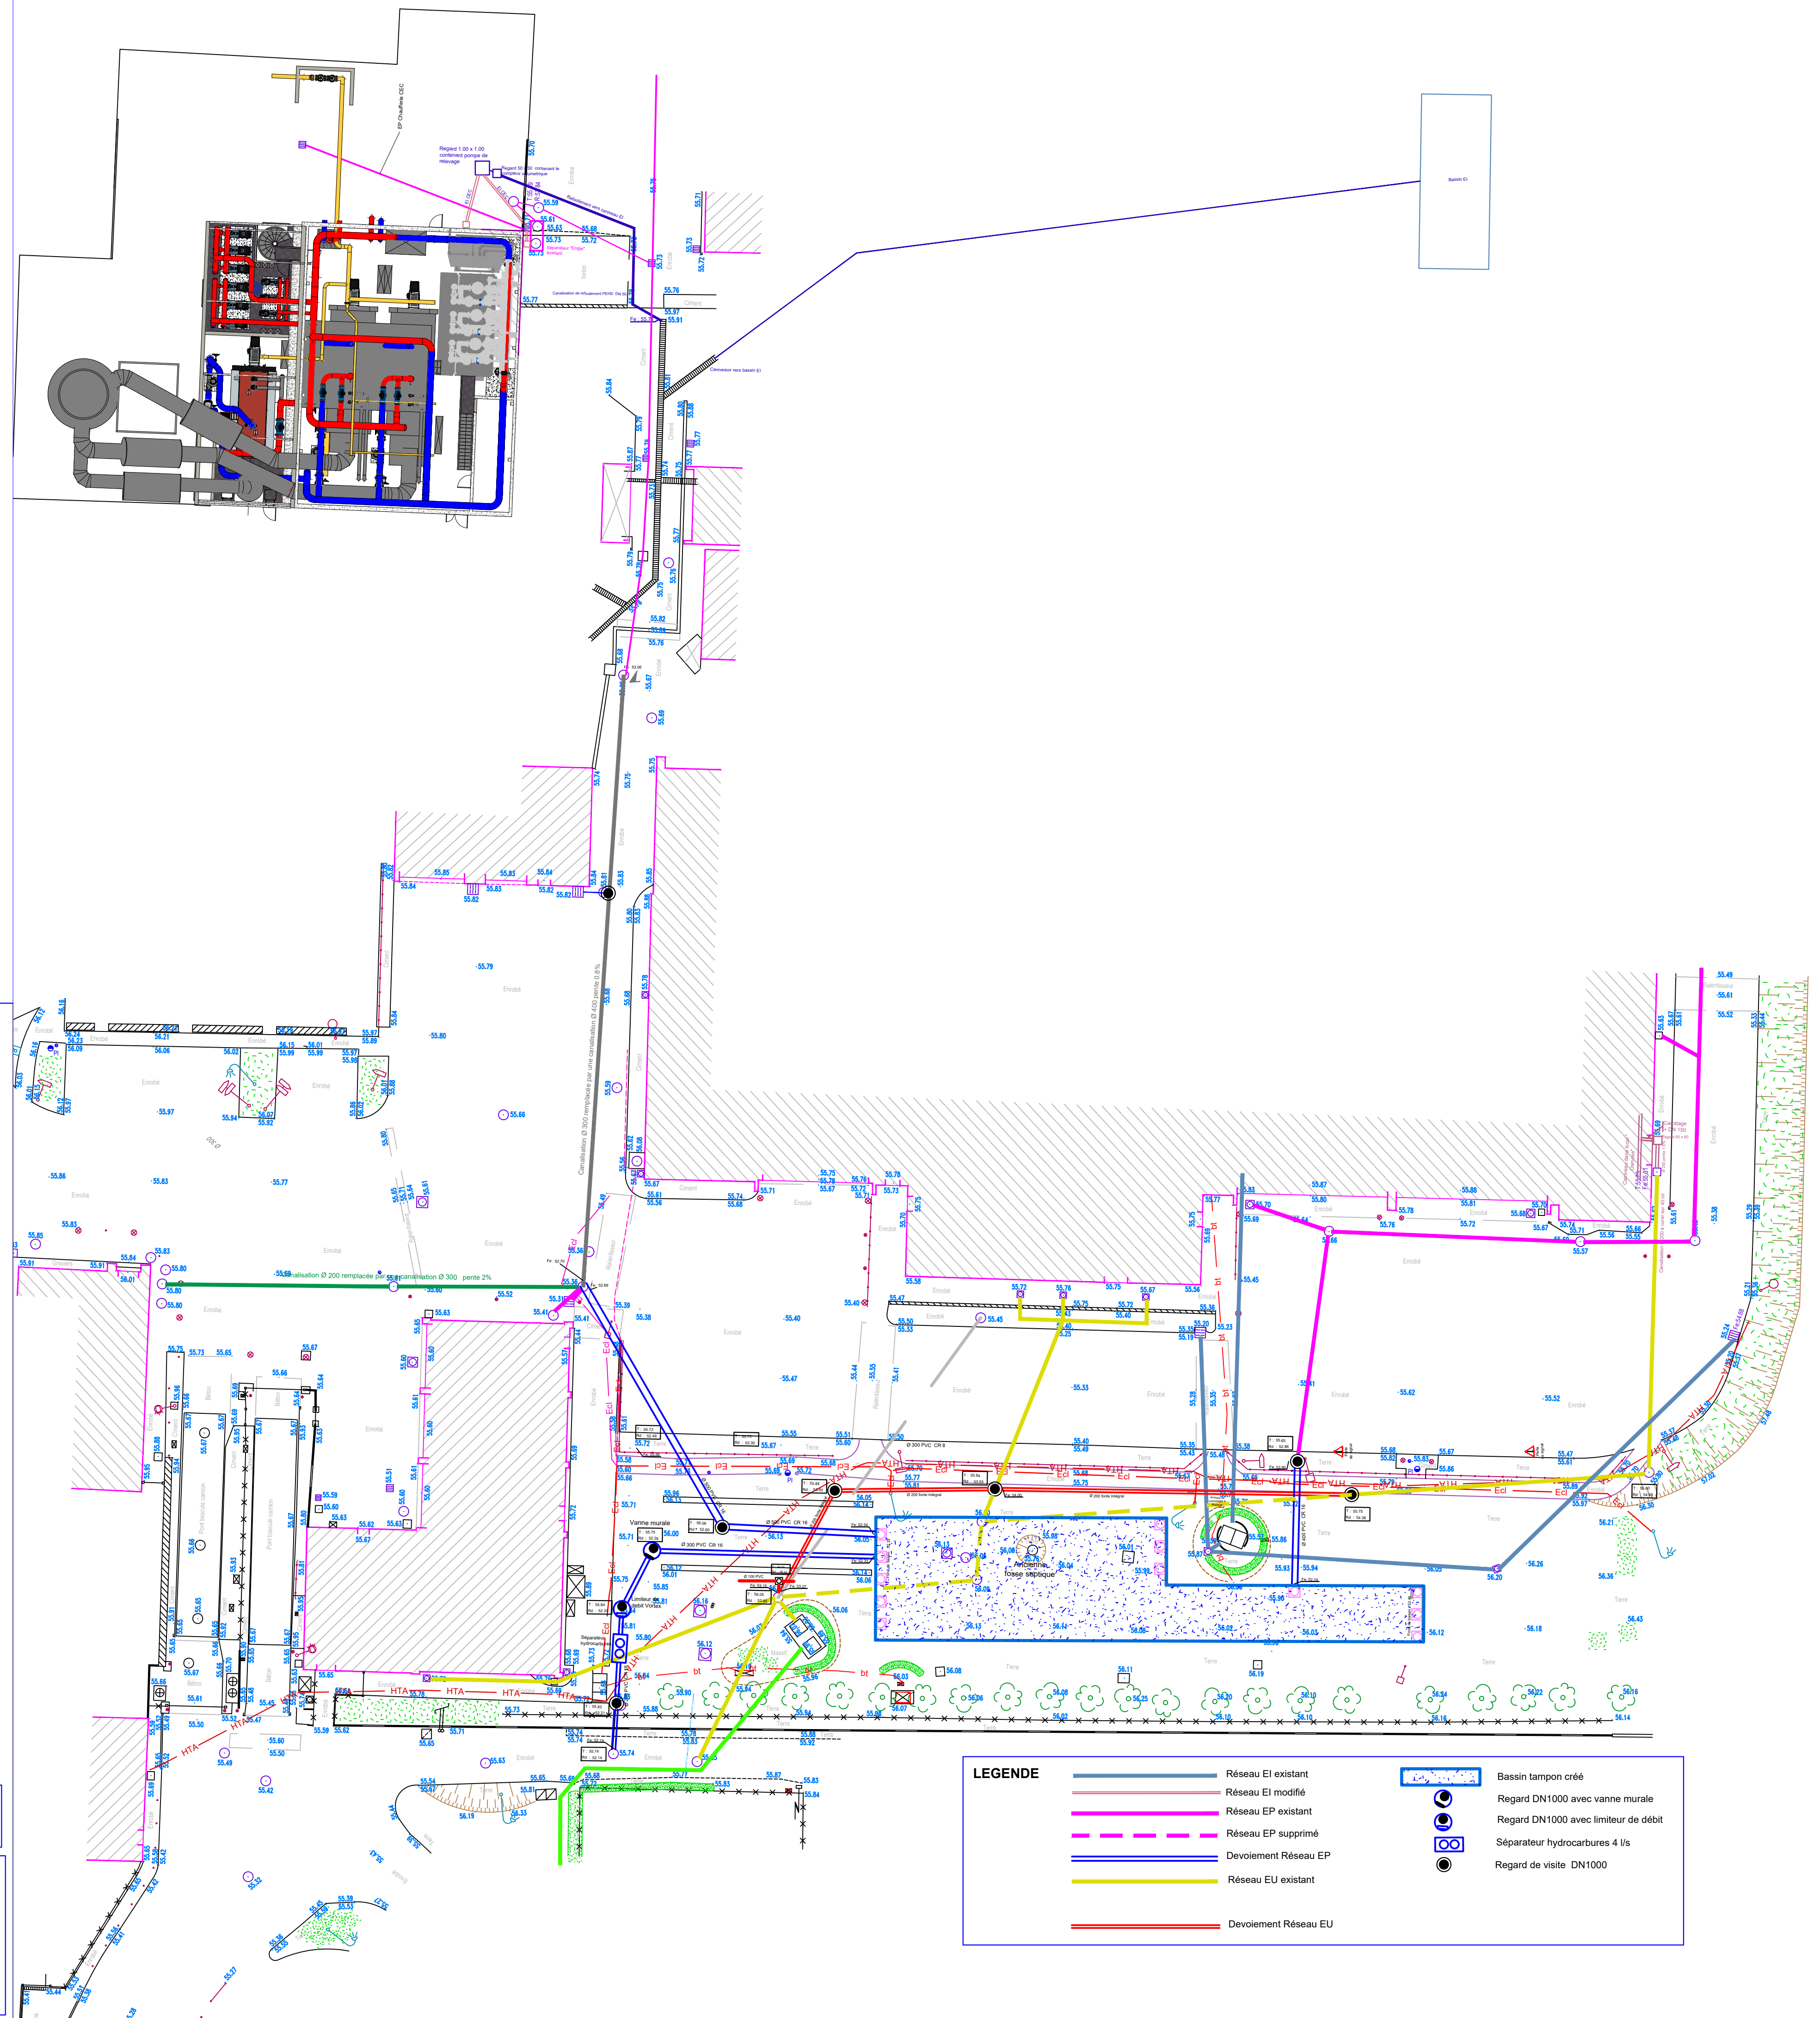

**LEGENDE**

- Réseau EI existant
- Réseau EI modifié
- Réseau EP existant
- - - Réseau EP supprimé
- Devoiemnt Réseau EP
- Réseau EU existant
- Devoiemnt Réseau EU

- Bassin tampon créé
- Regard DN1000 avec vanne murale
- Regard DN1000 avec limiteur de débit
- Séparateur hydrocarbures 4 l/s
- Regard de visite DN1000