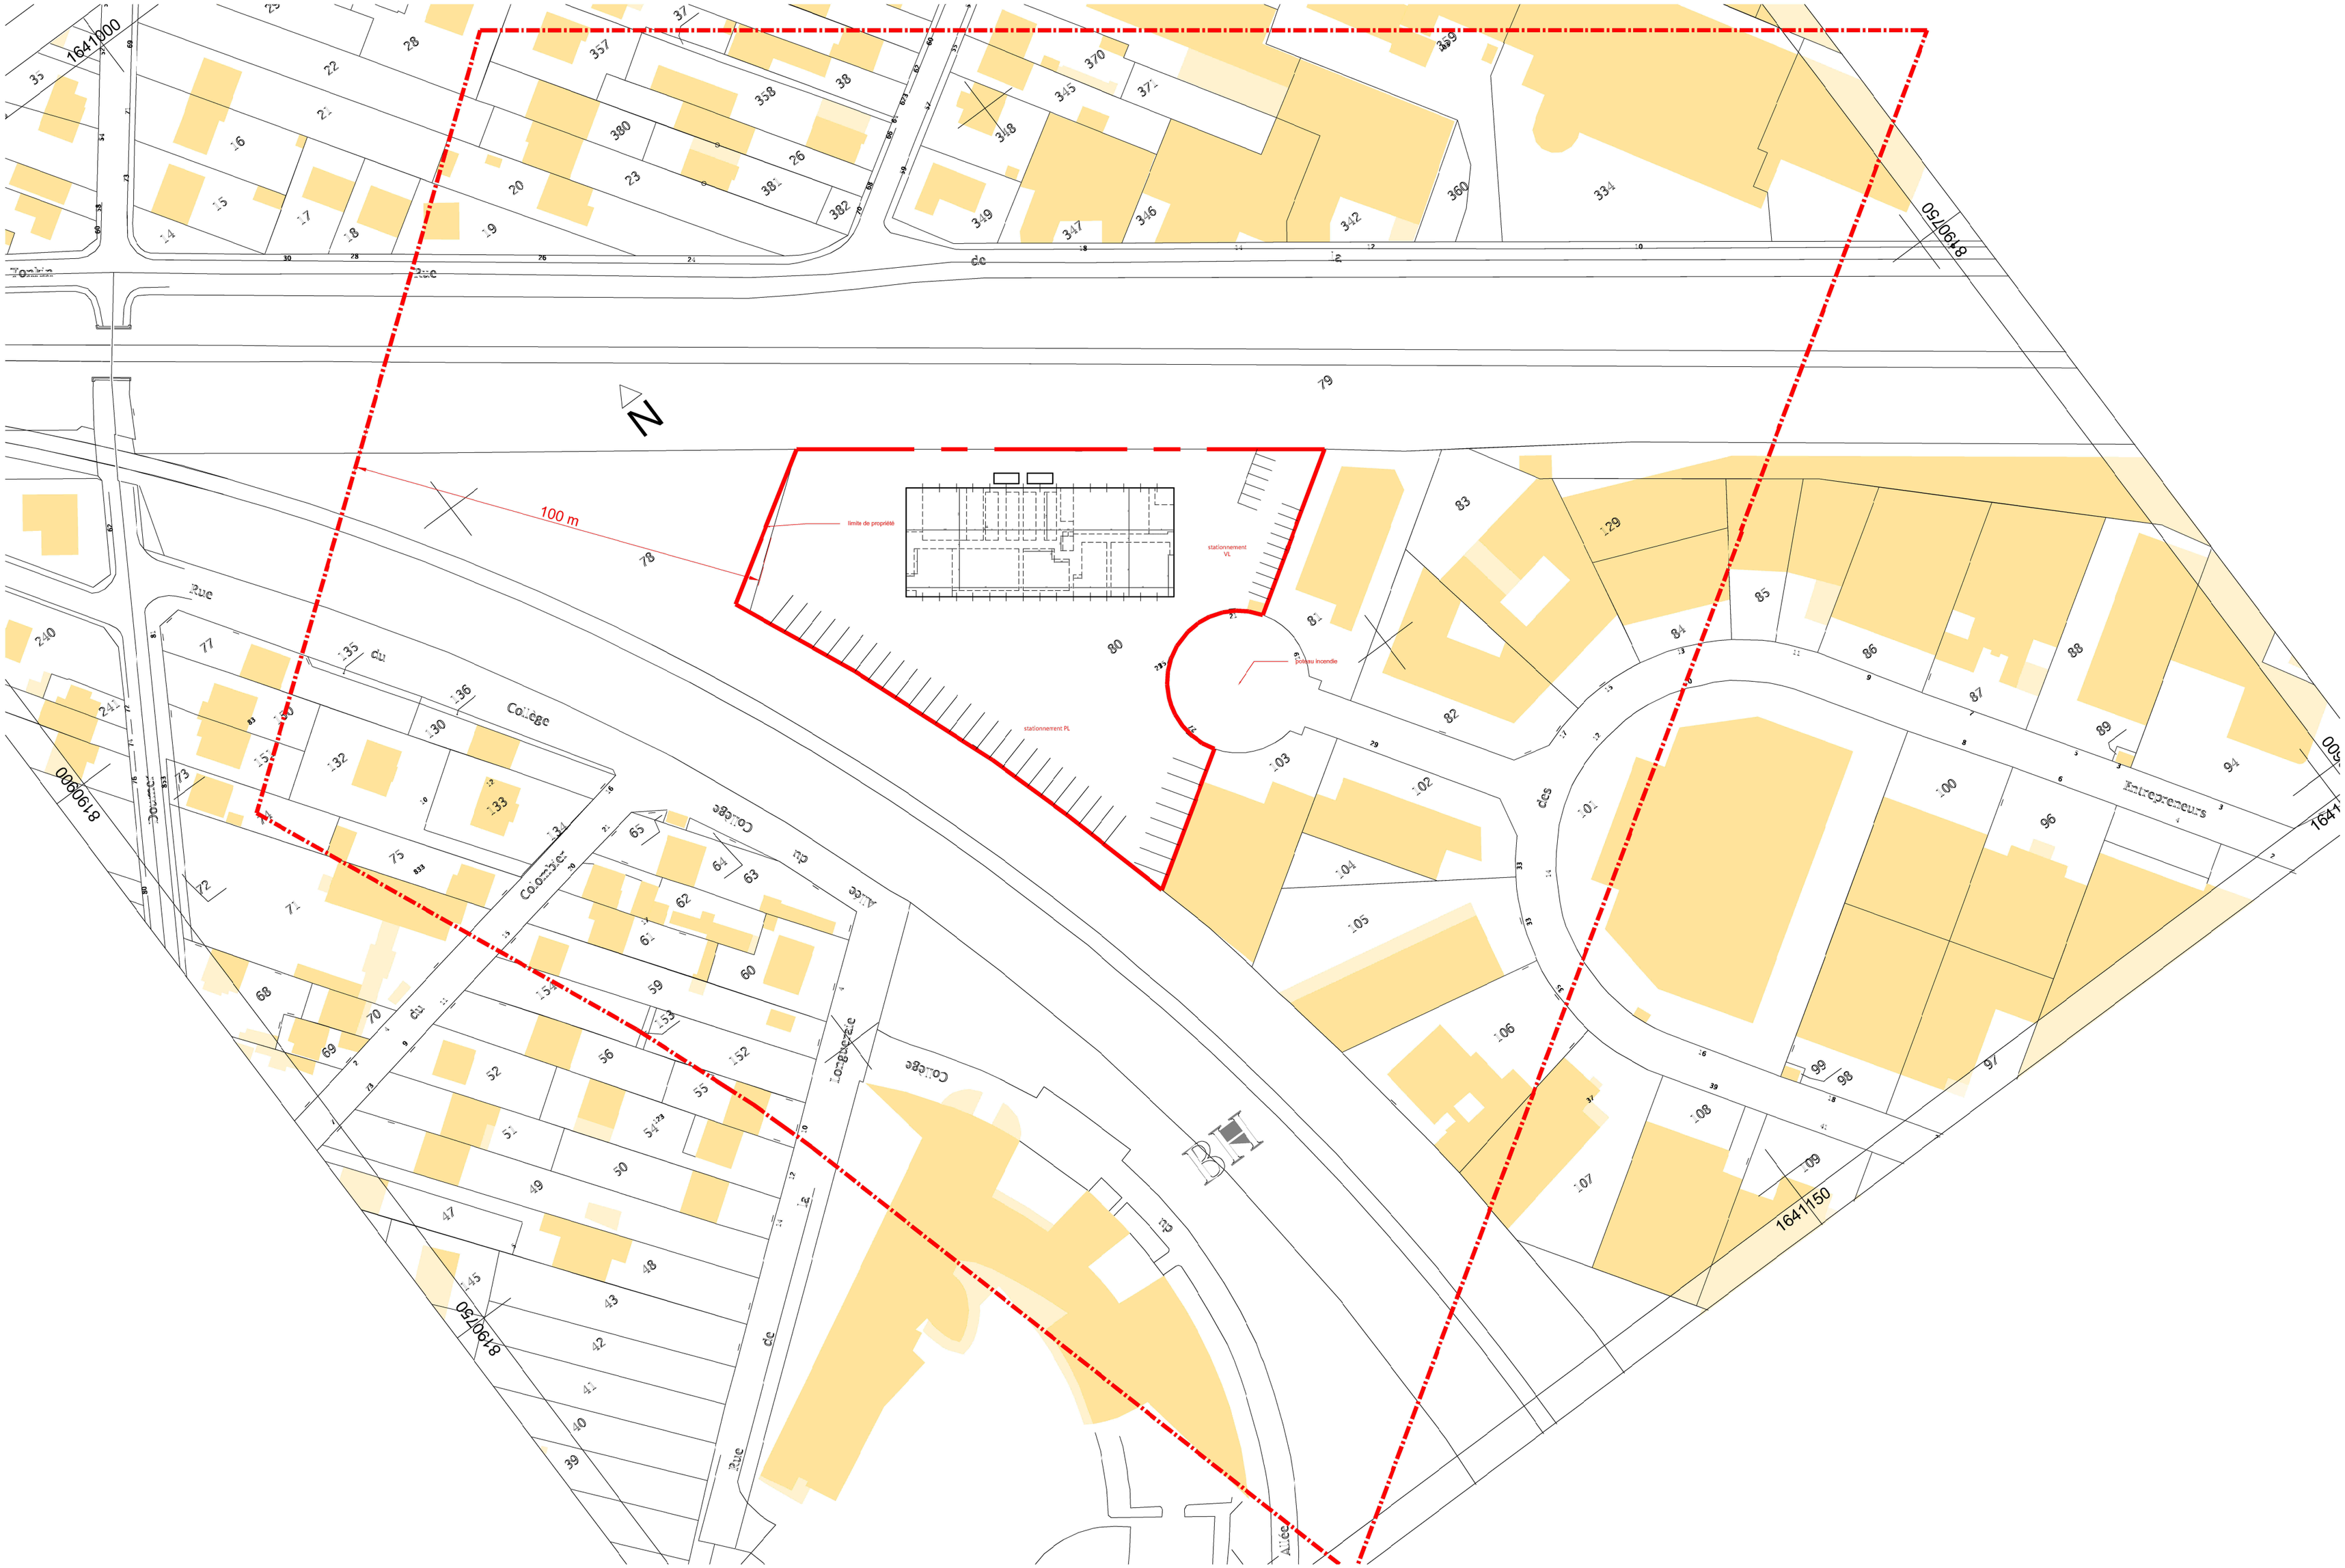

nehs	Projet : Nom du Projet PLAN D'IMPLANTATION_MASSE phase finale Adresse du site: Carrière sur Seine	Entité: PROSERVE DASRI PROSERVE DASRI	ECH : 1/1000 IND : C 18/09/2020	RDC	Ind.	Date	Objet de la modification :

Ces plans définissent les principes, ils ne peuvent être assimilés à des plans de maitrise d'oeuvre.

C:\Users\Manre\Document\Yaniv\DASRI\dasri.dwg

Imp : 2020-09-18