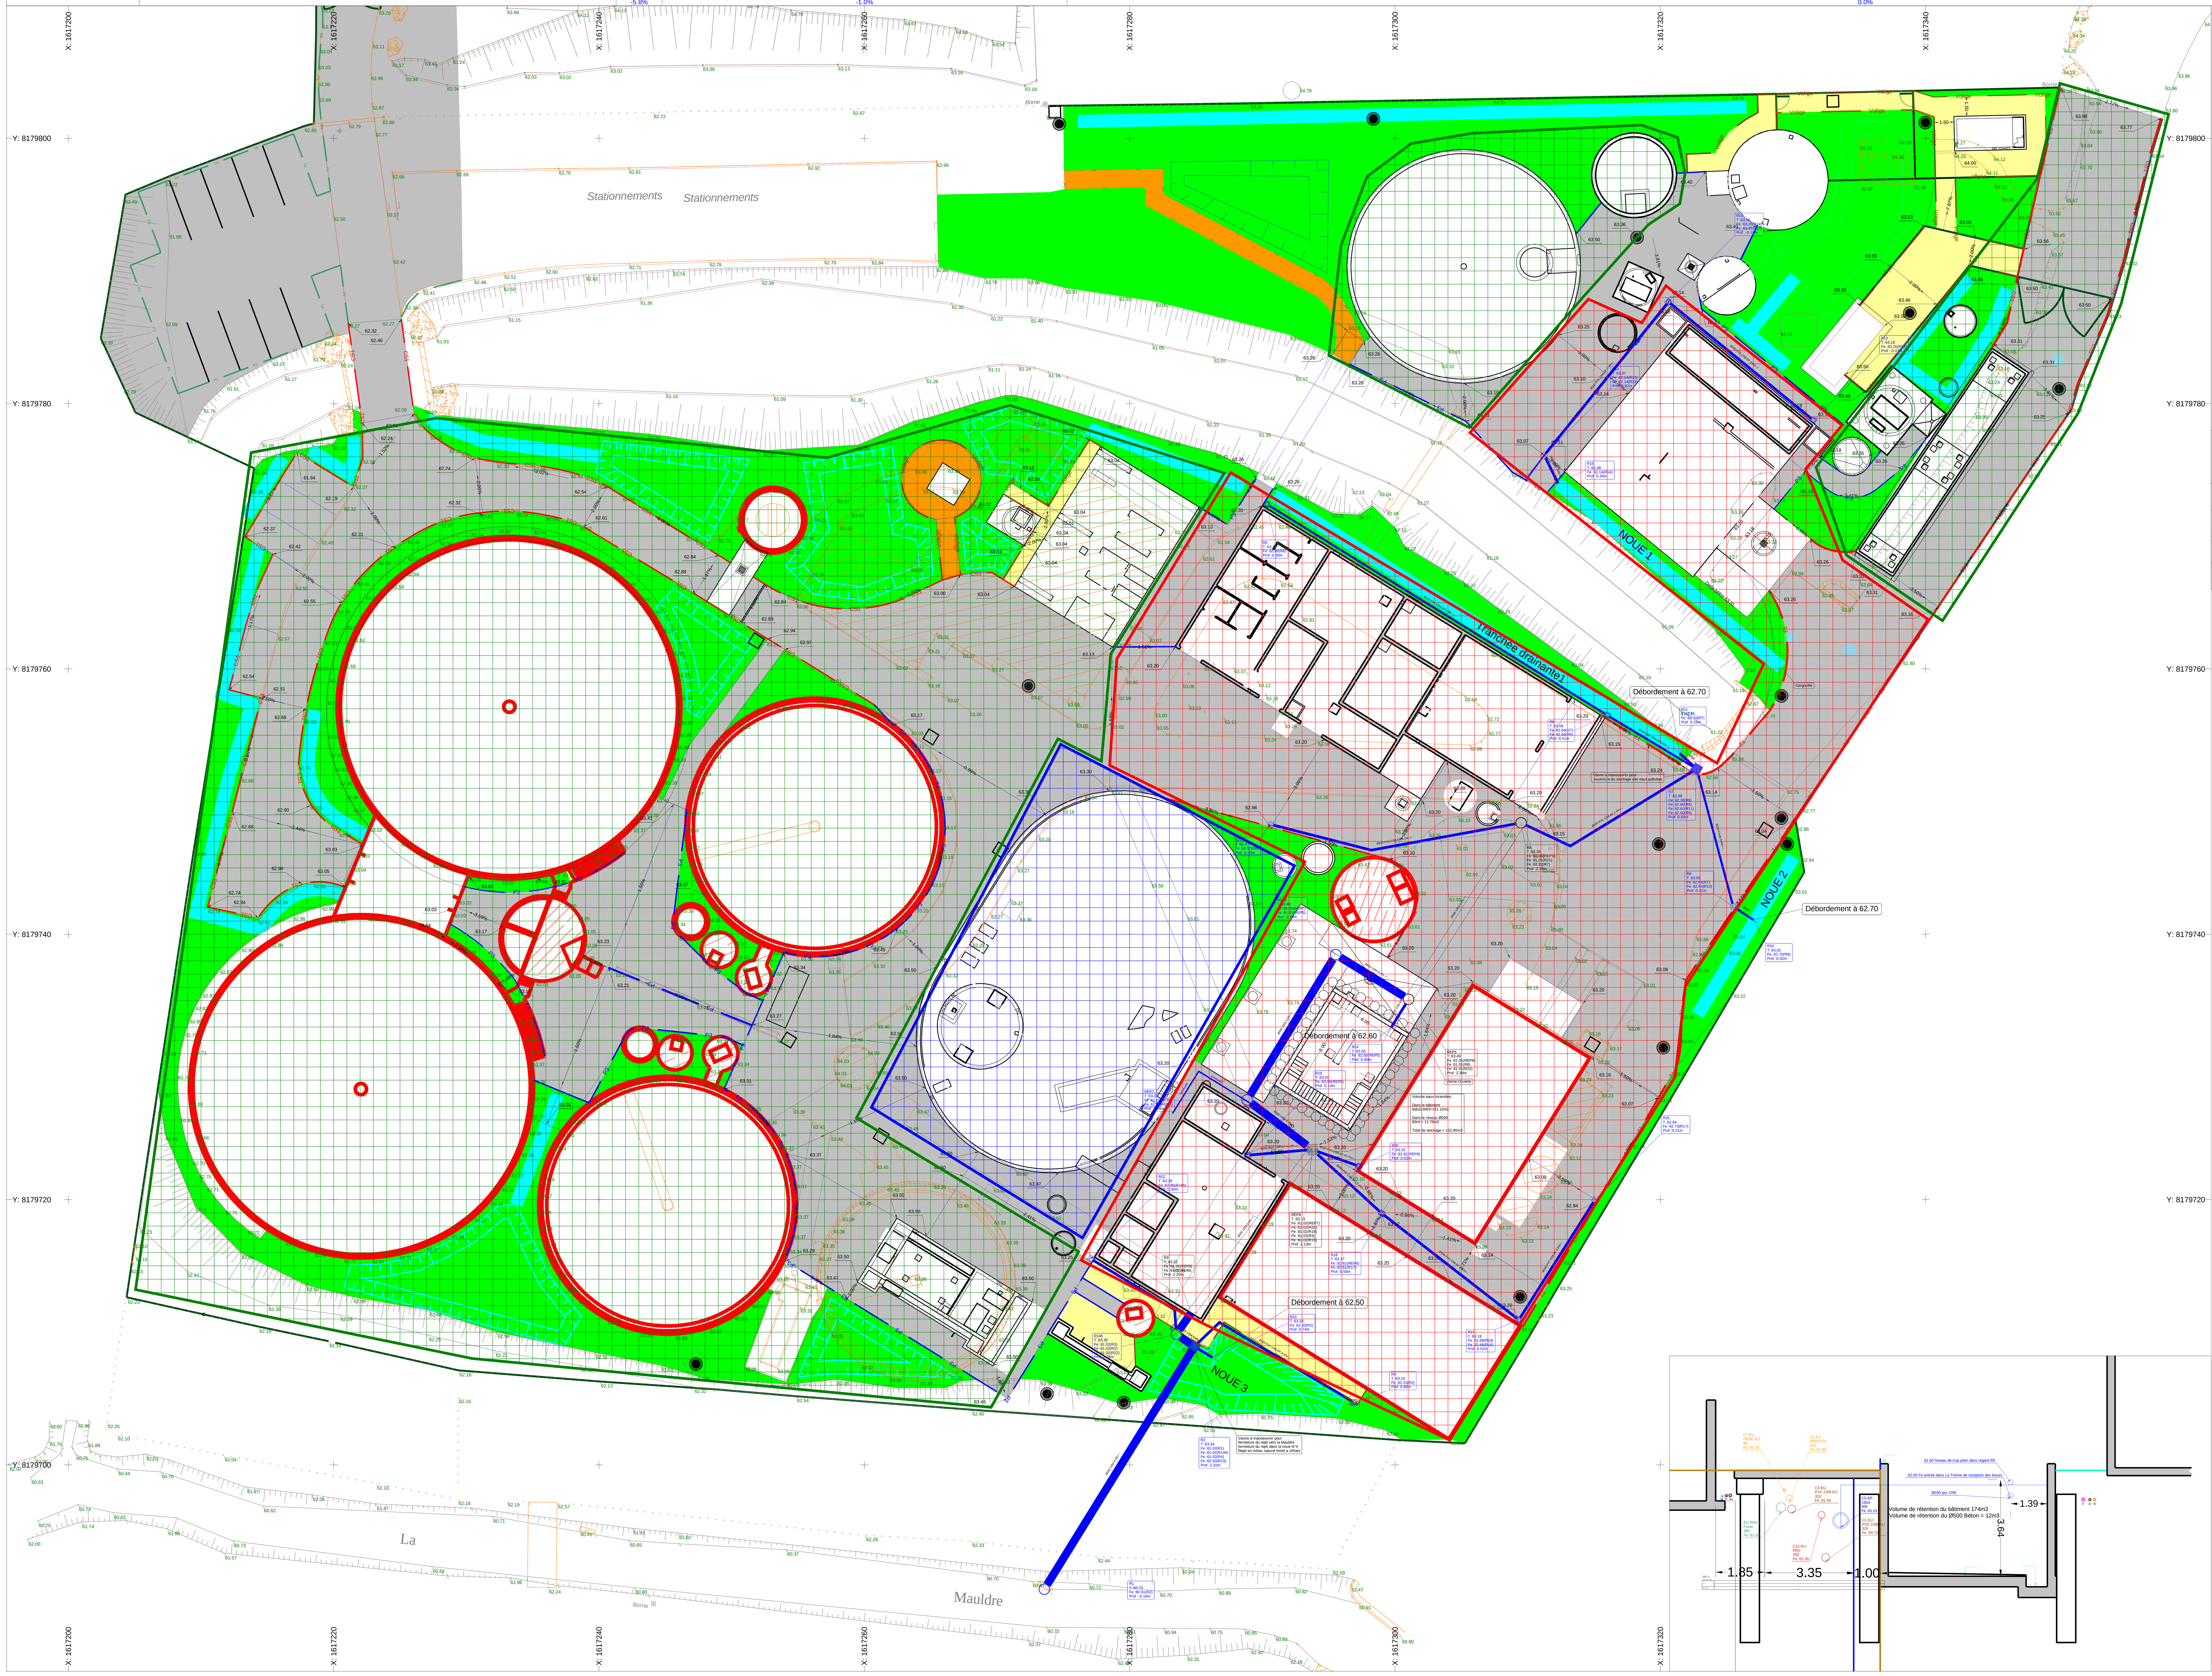

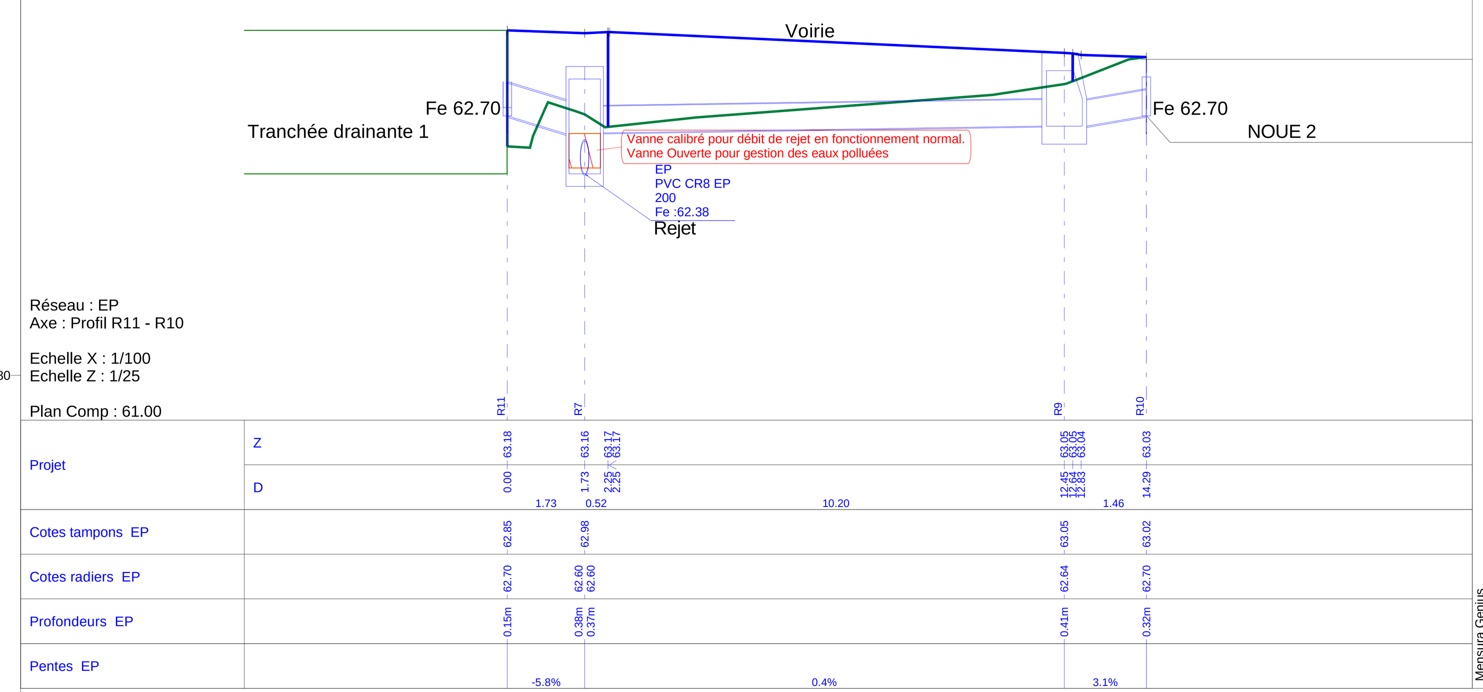

Légende

- Zone1
- Zone 2
- Zone3

Indice	Date	Etabli par	Vérifié par	Validé par	Statut	Objet de la Révision
A.2	23-10-20	DB	AH	OT	AVS	
A.1	09-10-20	DB	AH	OT	AVS	Première émission

SYNDICAT INTERCOMMUNAL D'ASSAINISSEMENT DE LA REGION DE NEAUPHLE-LE-CHATEAU

SIARNC – Syndicat Intercommunal d'Assainissement de la Région de Neauphle-le-Château

ASSISTANT MAITRE D'OUVRAGE

hydratec – setec

Restructuration en Conception – Réalisation – Exploitation de la Station d'Epuration de Villiers Saint Frédéric

GROUPEMENT D'ENTREPRISES

Naldeo – suez Degrémont France Assainissement – suez Services France – BTPO – Entreprise PINTO – RVM – Paquin Architecte

Plan de Gestion des eaux d'incendie

DATE	26-10-20	N°D'AFFAIRE	B-001524	STATUT
ECHELLE	1/200			AVS
ETABLI PAR	DB	N° DOCUMENT	RVM-CL-000-DA-004	INDICE
VERIFIE PAR	AH			A.2
VALIDE PAR	OT			

Ce document comporte des informations confidentielles propriétés de Degrémont.
Il ne peut être reproduit ou utilisé sans leurs autorisations écrites