DEPARTEMENT DES YVELINES

5

TRIEL-SUR-SEINE

Cadastre :
- Triel-sur-Seine : Sections AV - BC - BD - BE

Emprise Déclaration d'Utilité Publique (DUP)

# PLAN PARCELLAIRE

GEOPAT
Géomètre-Expert Foncier
Lucas LEROUX — Samuel DAVIN
Mathias SOBA — Jonathan DEMPIN
41 rd Boulevard Romain Rolland
75014 PARIS
Tél. 01 42 72 96 81

| Ind | Date | Modifications |
|---|---|---|
| V.3 | (12/2022) | Complément de parcelles EP GIMA |

dossier geopat: 20G147

Fichier : 20G147-Triel Parcelleire Triel sur Seine V.3.dwg

Date : Décembre 2022

Echelle : 1/500

Projection : Système RGF93 zone 9 (CC9) cartographie conforme

GÉOMÈTRE-EXPERT
Géomètre-Expert foncier-Géomètre-Cartographe
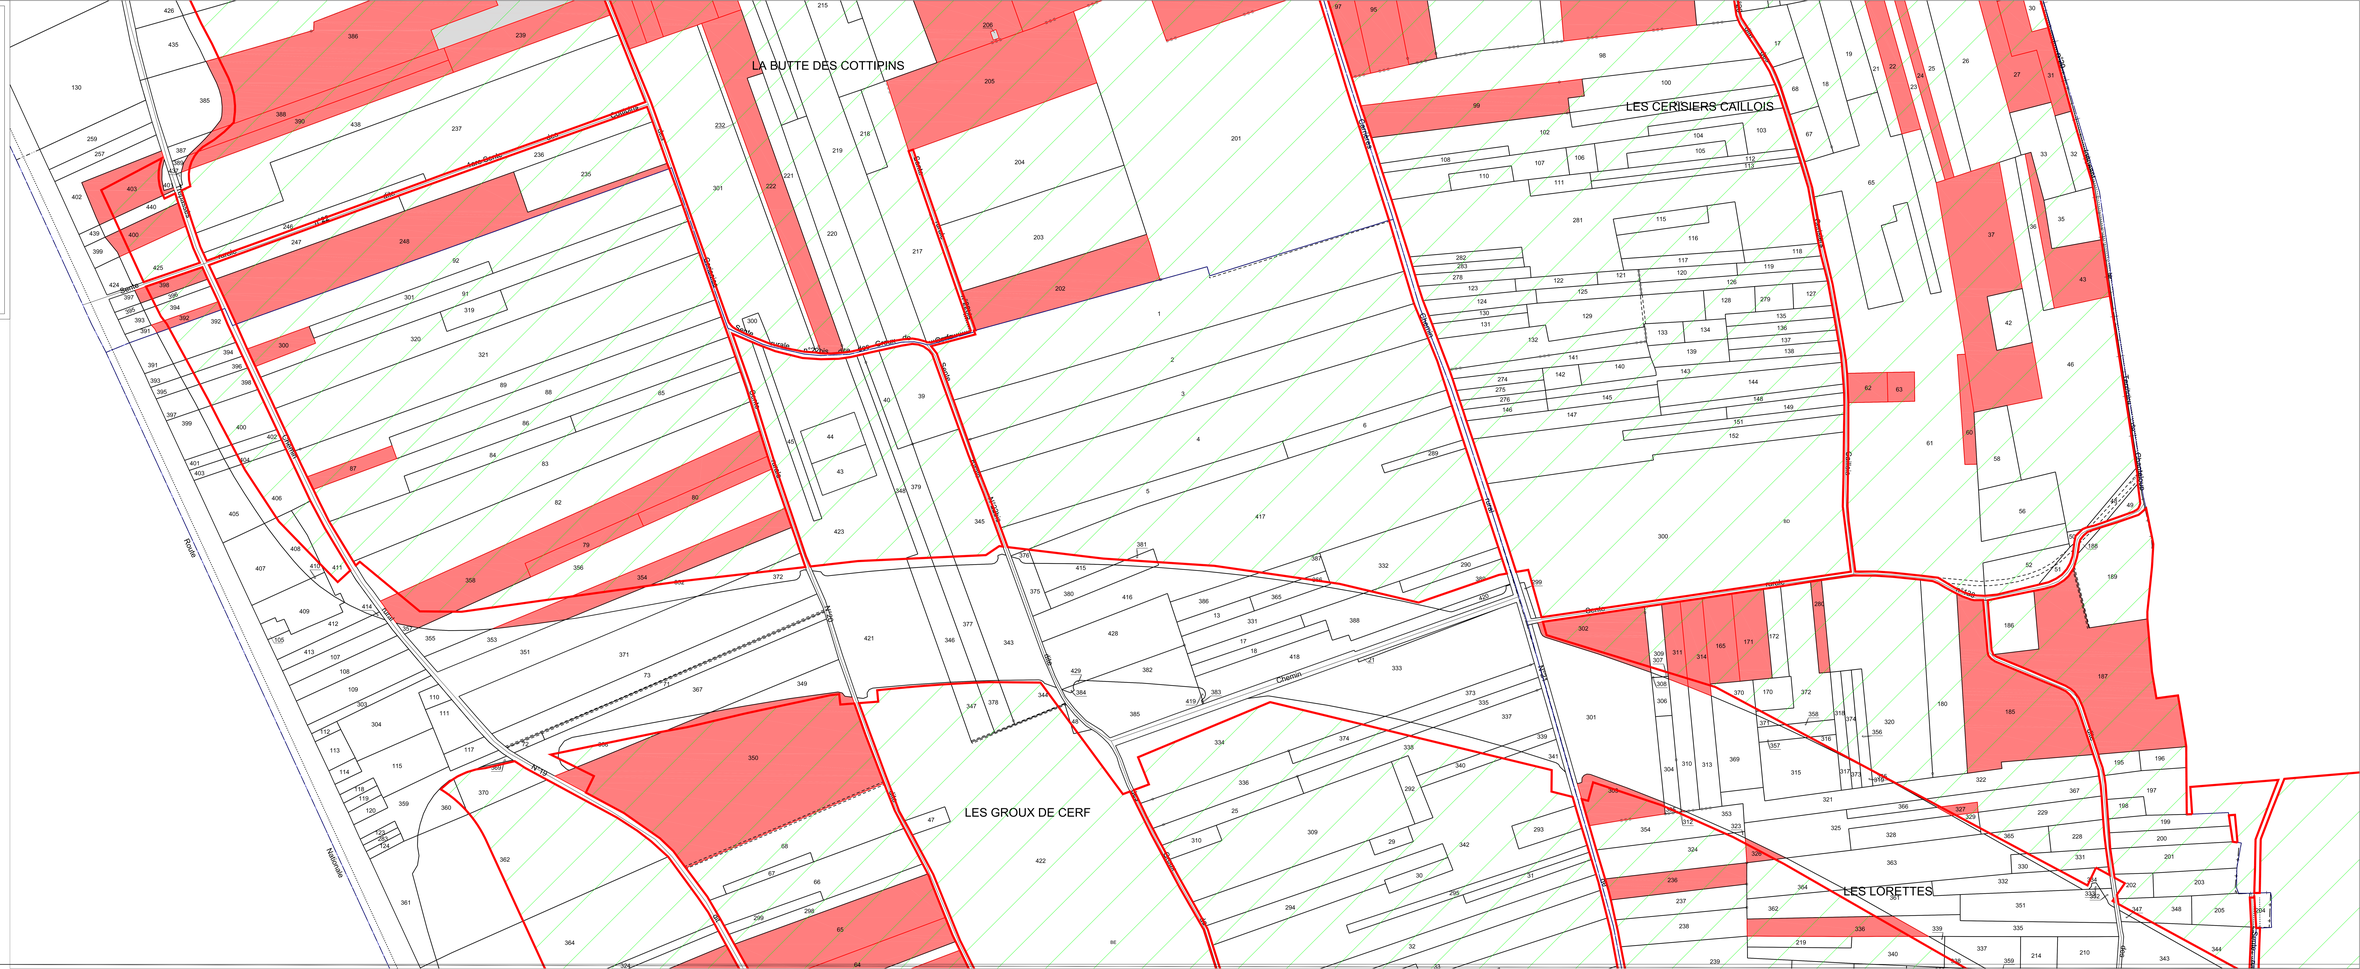
*PLAN DE REPERAGE DES SECTIONS CADASTRALES*